


SYNDIAL

DOW POLIURETANI

SYNDIAL

- ZONA POMPE
- ZONA GRUPPI MOTORI E RIDUTTORI
- ZONA GRUPPI FRIGORIFERI
- ZONA COMPRESSORI
- TORRI DI RAFFREDDAMENTO

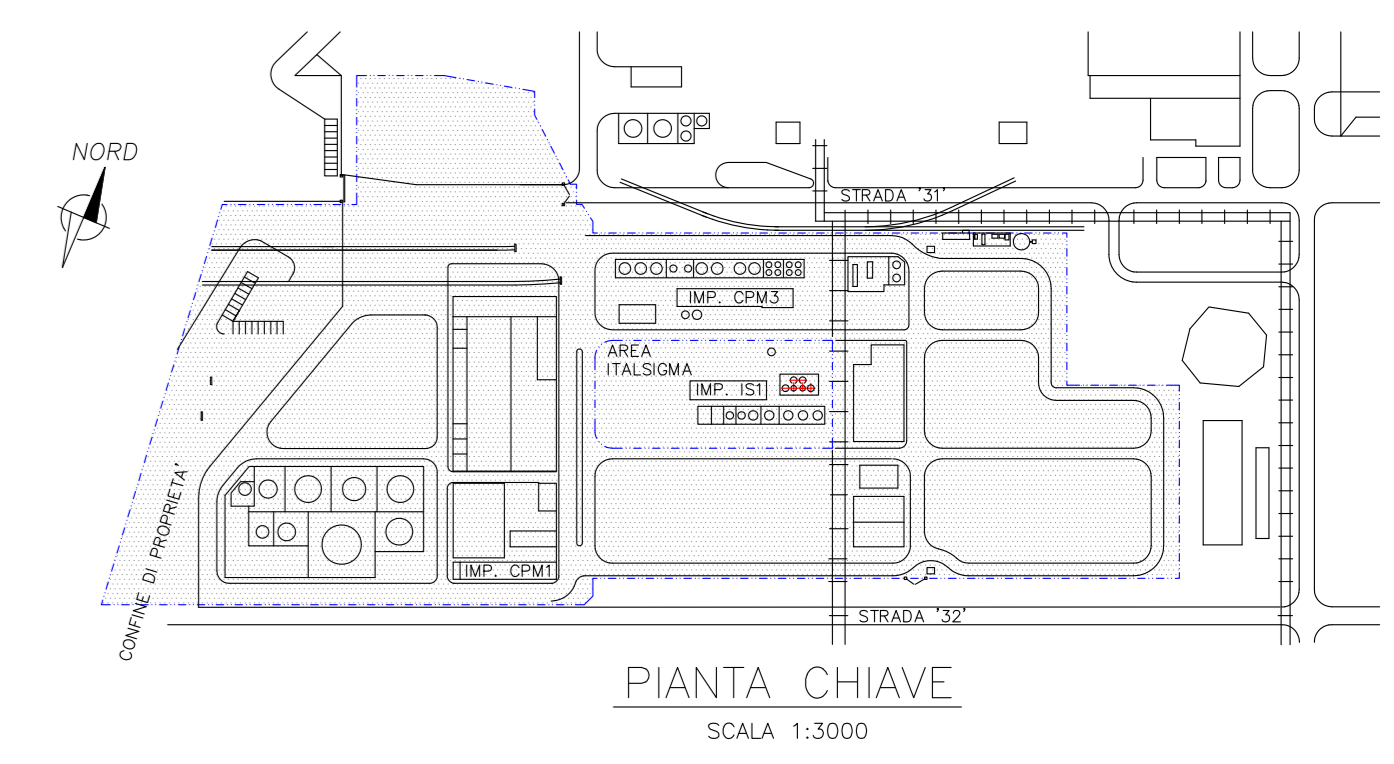

1	23/10/2024	NUOVA EMISSIONE AIA		S.C.	M.E.
0	SETT. 2020	EMISSIONE PER AUTORIZZAZIONE INTEGRATA AMBIENTALE			
REV.	DATA-DATE	DESCRIZIONE - DESCRIPTION	DESIGNATO ORIGIN.	APPROV.	INVIATO
		STABILIMENTO - FACTORY			
		PORTO MARGHERA			
		REPARTO - SECTION			
		CPM 0			
		PROGETTORI/PAINTI - PROJECT/PLANT			
		COMMESSA - WORK			
		FOGLIO - SHEET			
3V SIGMA SPA BERGAMO - ITALIA			SCALA: 1:500 DATA: 2023		
PLANIMETRIA PUNTI SORGENTI RUMORE			DISEGNO - DRAWING		
<small>QUESTO DISEGNO NON PUO' ESSERE RIPRODOTTO O COPIATO SENZA L'AUTORIZZAZIONE SCRITTA DELL'INGEGNERE RESPONSABILE DI QUESTO LAVORO NELLA MANIERA INDICATA NELL'AUTORIZZAZIONE.</small>			AII.B23		