BUGIN SRL
VIA DELLE INDUSTRIE 10
30036 SANTA MARIA DI SALA (VE)
PLANIMETRIA B22
aree di stoccaggio materie prime e rifiuti
SCALA 1:200

STOCCAGGIO RIFIUTI – AMBITI DI PRESE RIFIUTI	
1	imballaggi in plastica
2	olio esausto
3	imp. di depurazione (fanghi)
4	dispositivo rifornimento carburante
5	cassonetti contenimento VETRO
6	serbatoio emergenza abbattimento NH_3

STOCCAGGIO MATERIE	
A	magazzino sanificanti
B	magazzino esterno (di compressori, ausiliari vari)
C	officina (olio, sanificante)
D	cella prodotti
E	imballaggi vari
F	serbatoio gasolio per autotrazione
G	sottoprodotti di origine animale
M	liquido derivante dalla lavorazione del tubo digerente

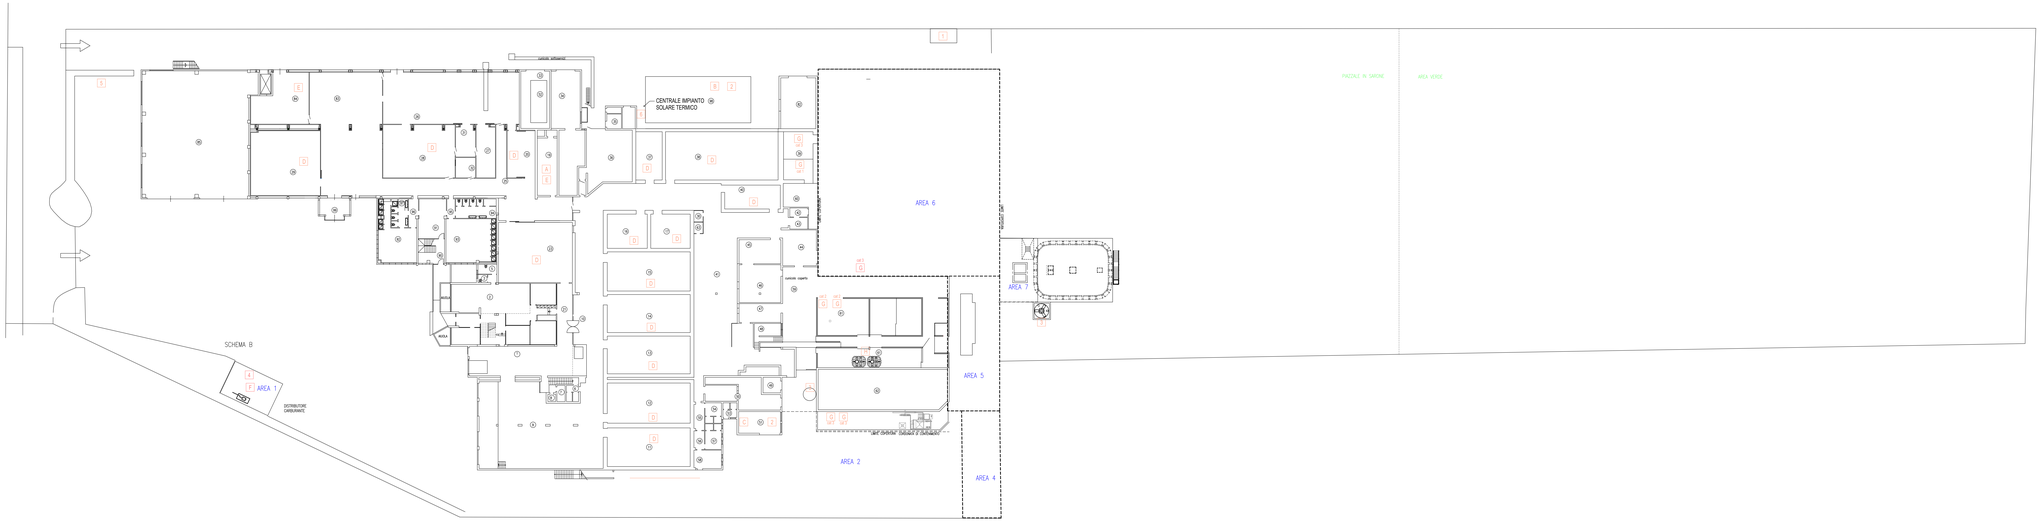

PLANIMETRIA