PLANIMETRIA dello STABILIMENTO

1:2000

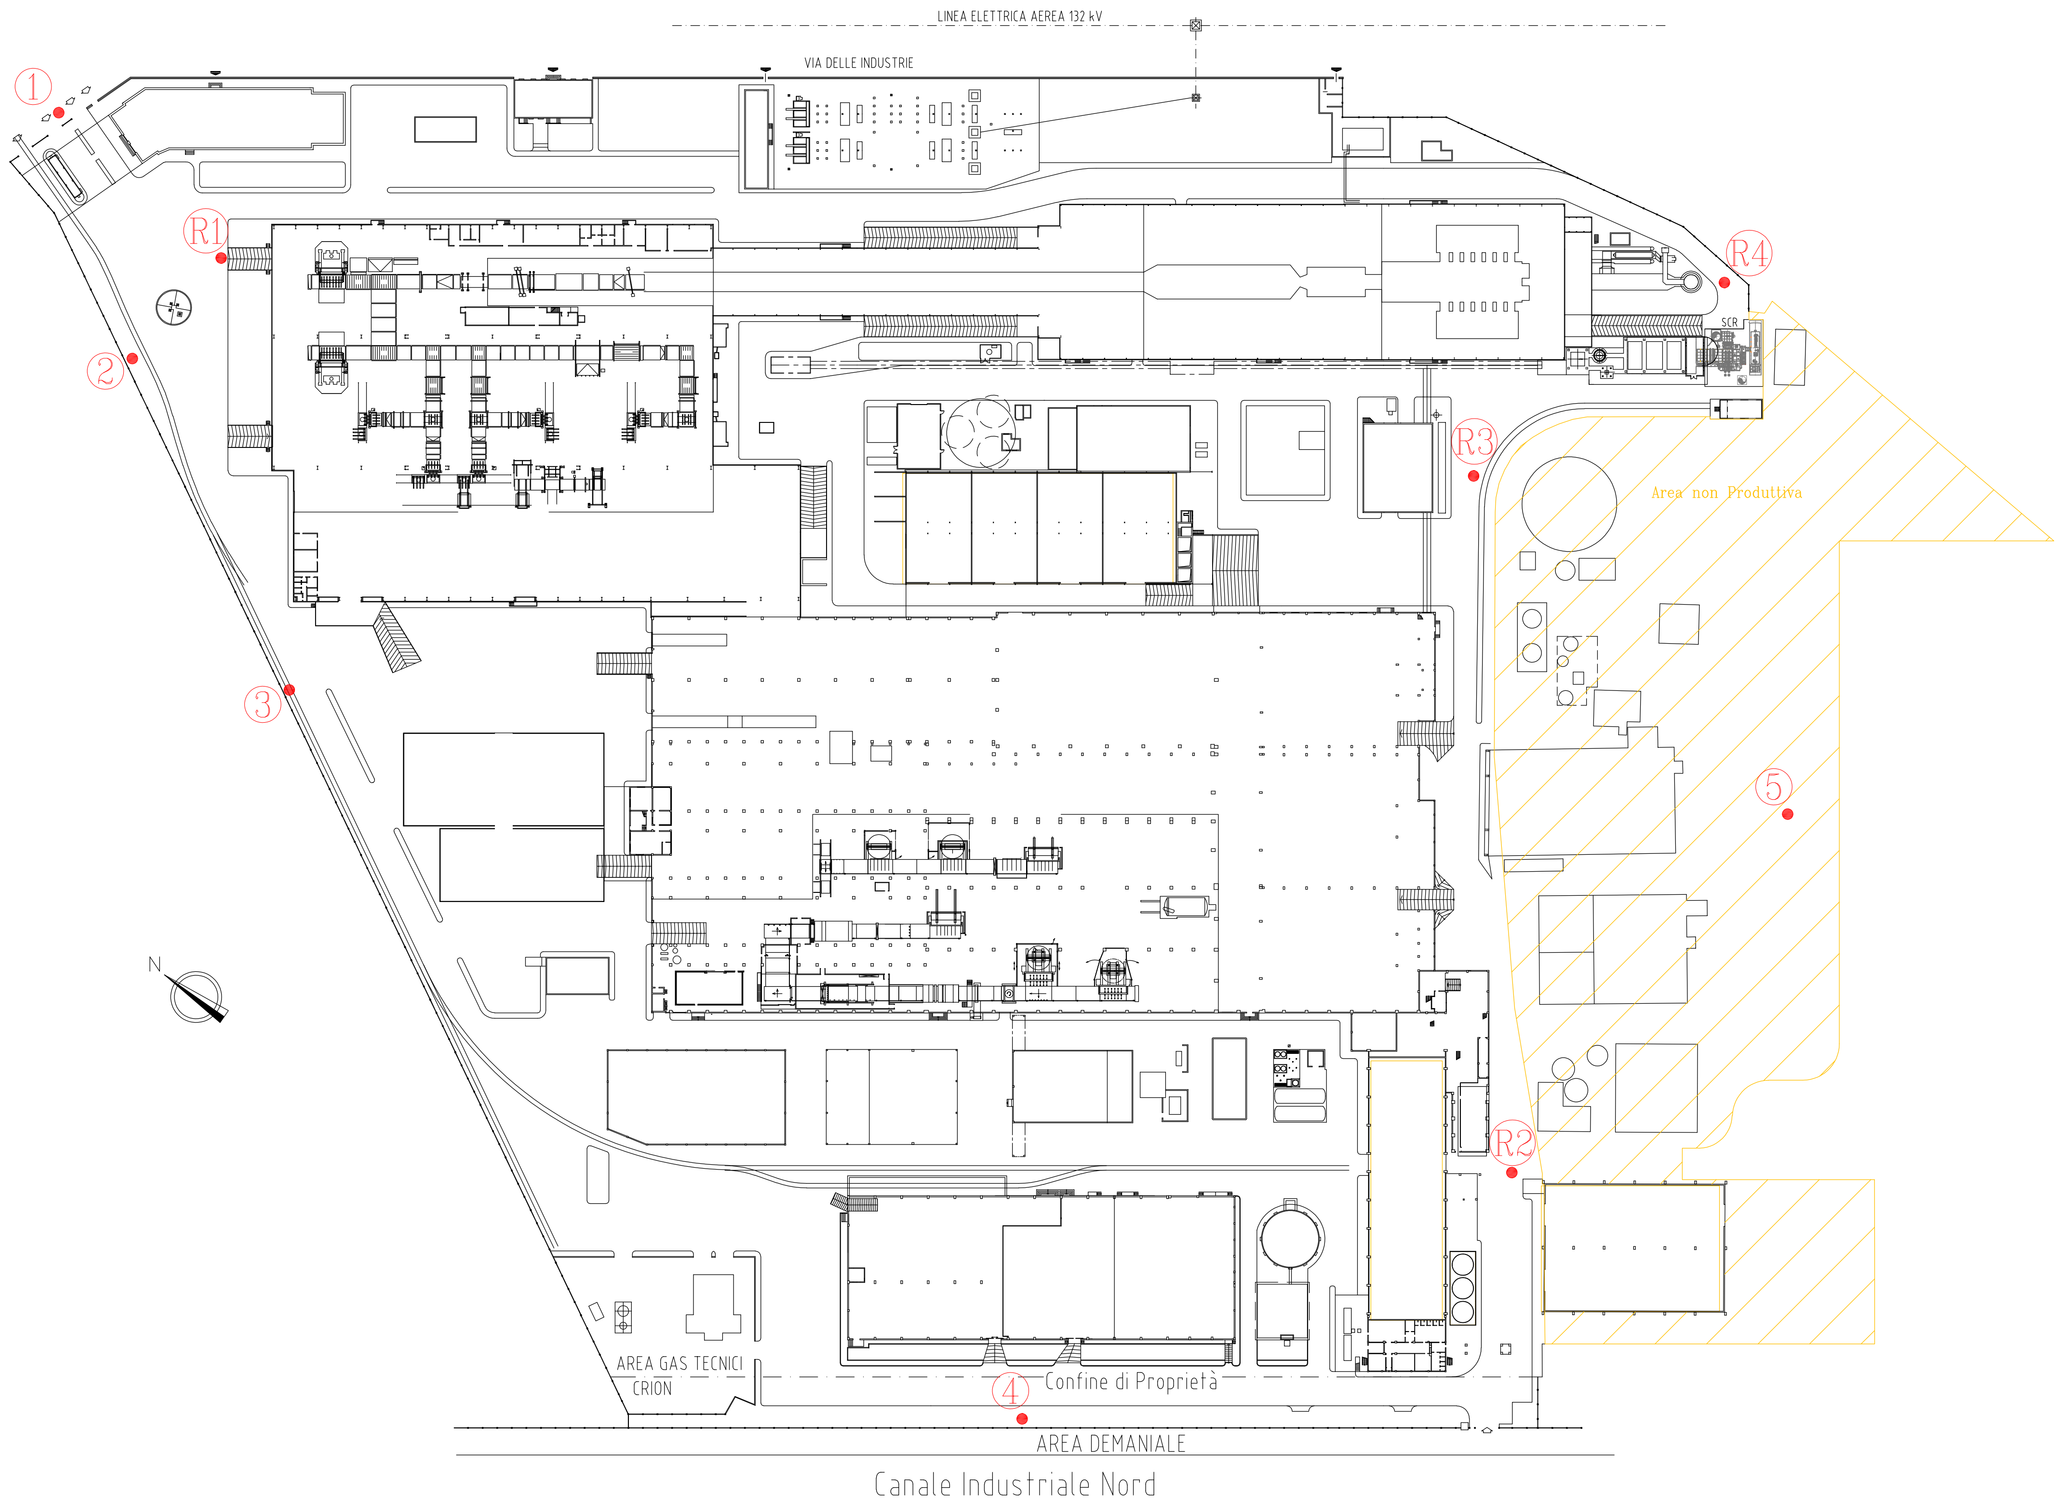

SISTEMA ADOTTATO EUROPEAN 1950
FORMATO COORDINATE UTM / UPS

PUNTI EMISSIONI RUMORI

1	Via Delle Industrie - Rotatoria	33T	0285567	UTM 5038828
2	Ex Complessi Agrimont	33T	0285525	UTM 5038802
3	Ex Complessi Agrimont	33T	0285522	UTM 5038802
4	Canale Industriale NORD	33T	0285480	UTM 5038725
5	Gruppo Minerali Ex Italiana Coke	33T	0285488	UTM 5040282
6	Via Delle Industrie (Lato Edificio Expo)	33T	0285615	UTM 5038739
R1	Portone Accesso Reparto Cold End	33T	0285586	UTM 5038375
R2	Portone Accesso Reparto Batch Plant	33T	0285561	UTM 5038367
R3	Portone Accesso Reparto Batch Plant	33T	0285716	UTM 5038488
R4	Portone Accesso Reparto HE Elettrofiltro e SCR	33T	0285778	UTM 5038402

1	RILIEVO	24.08.21	----
0	MODIFICHE	DATA	FIRMA

PILKINGTON
PRODOTTI EDILIZIA

PLANIMETRIA GENERALE
EMISSIONI RUMORI

SOSTITUITO DAL DIS.
SOSTITUISCE IL DIS.
FILE ---------.dwg
DIS. ----
CONTR.
APPROV.
SCALE 1:2000
DATA 24.08.21

CODICE DISEGNO/ARCHIVIO

ZONA	TIPO	ELAB.	PART.	PROGR.	FOGLIO	REV.
—	—	—	—	—		0

A NORMA DI LEGGE IL PRESENTE DISEGNO NON POTRA' ESSERE RIPRODOTTO NE' CONSEGNATO A TERZI SENZA L'AUTORIZZAZIONE SCRITTA DI QUESTA SOCIETA' E DOVRA' ESSERE RESTITUITO DOPO L'USO ALL'UFFICIO TECNICO DI PILKINGTON PRODOTTI EDILIZIA STAB. DI PORTO MARGHERA (VE) VIA DELLE INDUSTRIE, 46 - TEL. 041/5334911

0 10 20 30 40 50 60 70 80 90 100