studio am & co s.r.l. studio ambientale
STUDIO AM&Co
SEDE LEGALE
Via Delle Industrie n° 29/H int. 7
30020 Marcon (VE)
telefono 041-5385307
fax 041-2527420
e-mail : david.massaro@studioamco.it
CF/P.IVA 03163140274
REG. IMPRESE 03163140274
CAP. SOC. euro 10.000,00 I.V.
eco+eco
ricicla e valorizza

Regione	Provincia	Comune
VENETO	VENEZIA	VENEZIA

ECO+ECO Srl

Sede Impianto via della Geologia "Area 10 Ha" Malcontenta-Venezia

Elaborato	Tavola
MODIFICA DETERMINA n. 3102/2022 PROT. N. 66724 DEL 16.11.2022 STATO DI PROGETTO Lay-out rifiuti	Tav05
	Scala VARIE
Rev. REV. 04	Data 24/07/2023
Committente	I Tecnici Ambientali
Firmato digitalmente	

LEGENDA AREE

AREA	VOLUME di stoccaggio (mc)	PESO di stoccaggio (tons)	Codici EER	PROVENIENZA	ATTIVITA' SVOLTA NELL'AREA
LOTTO A					
47 - A1	955	398	030104-040109-040209-040221-040222-070213-070218-101001-101002-101003-101006-150103-150104-150105-150106-150107-160111-160120-160304-170201-170203-170301-170904-191204-191205-191207-191208-191209-191210-200101-200102-200108-200111-200138-200201-200202-200307	Raffusi conferiti a MPO Rifiuti prodotti da tutte le Linee + Ex'6' della linea EPS	R13 - R12* D61
47 - A2	836	332			
47 - A3	3.010	1.204			
47 - A4	1.265	506			
47 - A5	483	194			

NOTE:

R13 Messa in Riserva

R12* Accorpamento

R12*** Omogeneizzazione (solamente per i codici EER 150102 – 150105 – 150106 provenienti da raccolte rifiuti urbani)

D15 deposito Preliminare limitatamente al rifiuto codice EER 191204 non recuperabili

AREA	VOLUME di stoccaggio (mc)	PESO di stoccaggio (tons)	Codici EER	PROVENIENZA	ATTIVITA' SVOLTA NELL'AREA
LOTTO B					
32a	685	274	150103-150101-150102-150105-150106-150107-150109-191201-191203-191204-191205-191206-191207-191208-191209-191210-200102-200138-200201-200202-200307	Confluiti da tutte le produtti dalle linee interne	R13 – R12*
32b	785	314	150103-150101-150102-150105-150106-150107-150109-191201-191203-191204-191205-191206-191207-191208-191209-191210-200102-200138-200201-200202-200307	Confluiti da tutte le produtti dalle linee interne	R13 – R12*
33a	1.215	332	150103-150101-150102-150105-150106-150107-150109-191201-191203-191204-191205-191206-191207-191208-191209-191210-200102-200138-200201-200202-200307	Confluiti da tutte le produtti dalle linee interne	R13 – R12*
33b	1.500	600	150103-150101-150102-150105-150106-150107-150109-191201-191203-191204-191205-191206-191207-191208-191209-191210-200102-200138-200201-200202-200307	Confluiti da tutte le produtti dalle linee interne	R13 – R12*
34a	340	100	150103-150101-150102-150105-150106-150107-150109-170203-191204-200138	Rifiuti confluiti LINEA MPI	R13 – R12*
34b	220	100	191203-191204-200138	Rifiuti Prodotti Linea MPI	R13 – D15
35a	300	30	191202-170203-191206-200138	Rifiuti confluiti LINEA EPS	R13 – R12*
35b	175	10	191203-191204-191212	Rifiuti prodotti Linea EPS – ExM2 EPS	R13 – D15
36a	680	272	150103-150102-150105-150106-150107-191201-191203-191204-191205-191212	Rifiuti confluiti in tutte le linee interne	R13 – R12* D15
36b	1.070	428	191204-191205-191207-191208-191209-191210-200102-200138-200201-200202-200307 150103-150102-150105-150106-150107-191201-191203-191204-191205-191206-191207-191208-191209-191210-200102-200138-200201-200202-200307	Confluiti da tutte le produtti dalle linee interne	R13 – R12* D15

AREA	VOLUME di stoccaggio (mc)	PESO di stoccaggio (tons)	Codici EER	PROVENIENZA	ATTIVITA' SVOLTA NELL'AREA
LOTTO C					
31	18.820	6.100	020104-040109-040209-040221-040222-070211-070218-101001-101002-101003-101006-150103-150104-150105-150106-150107-160119-160120-160304-170201-170203-170301-170904-191204-191205-191206-191207-191208-191209-191210-200101-200102-200108-200111-200138-200201-200202-200307	Rifiuti confluiti in tutte le linee + Ex'6' della linea EPS	R13 - R12*
44	1.000	400	150103-150106-191207-200138	Rifiuti confluiti Linea trattamento rifiuti ferrosi	R13 - R12*
48	120	110	191212	Rifiuti prodotti dalle lavorazioni(cavi) Vengo ExL2 prodotti dalla linea cavi	R13 - R12*
45	1.000	400	191202-191203-191204-191205-191212	Rifiuti prodotti Linea trattamento rifiuti ferrosi	R13 - D15
Dentro linea SOV.-P		100	191204	Rifiuti bordo linea trattamento serventi	R13 - D15

AREA	VOLUME di stoccaggio (mc)	PESO di stoccaggio (tons)	Codici EER	PROVENIENZA	ATTIVITA' SVOLTA NELL'AREA
LOTTO D					
37 ING I 1	2.000	720	020104-040109-040209-040221-040222-070211-070218-101001-101002-101003-101006-150103-150104-150105-150106-150107-160119-160120-160304-170201-170203-170301-170904-191204-200111-200138-200201-200202-200307	Raffusi conferiti linea Ingombranti	R13 - R12*
37 ING I 2	450	200			
38 ING P1	4.000	900	191201-191202-191203-191204-191205-191206-191207-191208-191212	Rifiuti prodotti Linea Ingombranti	R13 - D15
38 ING P2	515	150			
38 ING P3	445	150			
38 ING P4	38	50			

AREA	VOLUME di stoccaggio (mc)	PESO di stoccaggio (tons)	Codici EER	PROVENIENZA	ATTIVITA' SVOLTA NELL'AREA
LOTTO G					
39	6.000	1.800	020104-150102-150104-150105-150106-150107-160119-170203-191204-200139	Rifiuti confluiti linea MULTI 1 e rifiuto prodotto codice EER 191204	R13 – R12* – R12***
40	2.000	600	020104 - 150102 - 150104 - 150105 - 150106 - 150107 - 160119 - 170203 - 191204 - 200139	Rifiuti confluiti Linea MULTI 1 e rifiuto prodotto codice EER 191204	R13 – R12* – R12***

AREA	VOLUME di stoccaggio (mc)	PESO di stoccaggio (tons)	Codici EER	PROVENIENZA	ATTIVITA' SVOLTA NELL'AREA
LOTTO F					
1	3.605	590	191204	Rifiuto prodotto Linee MULTI1 – MULTI 2 - MPO	R13
2	750	120	191204	Rifiuto prodotto Linee MULTI1 – MULTI 2 - MPO	R13
3	750	130	191204	Rifiuto prodotto Linee MULTI1 – MULTI 2 - MPO	R13
6	750	390	191205-191212	Rifiuto prodotto Linee MULTI1 – MULTI 2 – MPO – Vetro Semilavorato	R13 - D15
7	480	300	191205-191212	Rifiuto prodotto Linee MULTI1 – MULTI 2 – MPO – Vetro Semilavorato	R13 – D15
8	675	350	191205	Rifiuto prodotto Linee MULTI1 – MULTI 2 – MPO – Vetro Semilavorato	R13
9	675	350	191205	Rifiuto prodotto Linee MULTI1 – MULTI 2 – MPO – Vetro Semilavorato	R13
10	675	350	101103-101112-150105-150106-150107-160120-170003-191205-200102	Rifiuti conferiti Linea vetro semilavorato	R13 – R12*
11	765	400	101103-101112-150105-150106-150107-160120-170003-191205-200102	Rifiuti conferiti Linea vetro semilavorato	R13 – R12*
12	795	150	020104-150102-150104-150105-150106-160119-170203-191204-200139	Rifiuto conferiti Linea Plastiche ingombrative	R13 – R12*
13	2.125	550	020104-150102-150104-150105-150106-150107-160119-170203-191204-200139	Rifiuti conferiti Linee MULTI1 e MULTI 2	R13 – R12* – R12***
14	4.000	900	191204	Rifiuti plastici prodotti Linea MULTI1 e MULTI 2	R13 – R12* – R12***
			020104-150102-150105-150106-160119-170203-191204-200139	Rifiuti conferiti linea MPO	
15	2.200	300	020104-150102-150104-150105-150106-150107-160119-170203-191204-200139	Rifiuti conferiti Linee MULTI 1 e MULTI 2	R13 – R12* – R12***
16	2.600	500	020104-150102-150104-150105-150106-150107-160119-170203-191204-200139	Rifiuti conferiti Linee MULTI 1 e MULTI 2	R13 – R12* – R12***
17	4.000	900	020104-150102-150104-150105-150106-150107-160119-170203-191204-200139	Rifiuti conferiti Linee MULTI 1 e MULTI 2	R13 – R12* – R12***
18	300	110	020104-150102-150104-150105-150106-150107-160119-170203-191204-200139	Rifiuti conferiti Linea MULTI 1	R13 – R12* – R12***
19	4.000	1000	020104 - 150102 - 150104 - 150105 - 150106 - 150107 - 160119 - 170203 - 191204 - 200139	Rifiuti conferiti Linee MULTI 1 e MULTI 2	R13 – R12* – R12***
20	5.000	1.100	020104-150102-150104-150105-150106-150107-160119-170203-191204-200139	Rifiuti conferiti Linee MULTI 1 e MULTI 2	R13 – R12* – R12***
21	5.000	1.200	020104-150102-150104-150105-150106-150107-160119-170203-191204-200139	Rifiuti conferiti Linee MULTI 1 e MULTI 2	R13 – R12* – R12***
22	150	150	150104-150105-191203-191204-200140	Rifiuti conferiti Linea Metalli	R13 – R12*
23	150	120	150104-150105-191203-191204-200140	Rifiuti conferiti Linea Metalli	R13 – R12*
26	400	80	191203-191204-191205-191212	Rifiuti Prodotti Linea Plastiche ingombrative	R13 – D15
27	120	100	191202-191203	Rifiuti prodotti Linea Valorizzazione Metalli + EoW metalli	R13 – D15

LEGENDA ATTREZZATURE E MACCHINARI

- PESA AUTOMEZZI INGRESSO/USCITA A SERVIZIO DI TUTTI I LOTTI
- PESA AUTOMEZZI IN USCITA A SERVIZIO LOTTO F
- PESA AUTOMEZZI IN INGRESSO A SERVIZIO LOTTO F
- LAVAGGIO RUOTE
- LINEA MULTI N. 1
- LINEA MULTI N. 2
- PESA AUTOMEZZI IN INGRESSO/USCITA A SERVIZIO LOTTO B
- AREA DIESEL TANK
- TETTOIA DEPOSITO RICAMBI - ATTREZZI
- AREA IMPIANTI ANTINCENDIO - DEPURAZIONE - GRUPPO ELETTROGENO
- LINEA RIPASSO RESIDUI
- LINEA VALORIZZAZIONE METALLI
- LINEA SELEZIONE VETRO SEMILAVORATO
- LABORATORIO ANALISI COPERTO
- LINEA RIFIUTI INGOMBRANTI
- TRITURATORE LINEA RIFIUTI INGOMBRANTI
- LINEA PLASTICHE AGGIUNTIVE
- LINEA AEREA ALIMENTAZIONE MULTI 1
- APRISACCHI
- GRUPPO ELETTROGENO DI EMERGENZA
- LINEA PFU
- LINEA MPR
- LINEA EPS
- LINEA MPO
- LINEA TRATTAMENTO RIFIUTI LEGNOSI
- NUOVA PRESSA METALLI
- CABINA ELETTRICA MT/BT
- ZONA DEPOSITO SORGENTI RADIOATTIVE RINVENUTE - IN CONTAINER CHIUSO

AREE COPERTE

Riproduzione cartacea del documento originale digitalmente da
MASSIMO GATTOLIN il 31/08/2023 11:50:46 ai sensi dell'art. 20 e 23 del D.lgs 82/2005
DETERMINA OMOGENEIZZARE SENZA RILEVANZA CONTABILE: 2023 / 2705 del 31/08/2023
Prot.: 2023 / 58513 del 31/08/2023

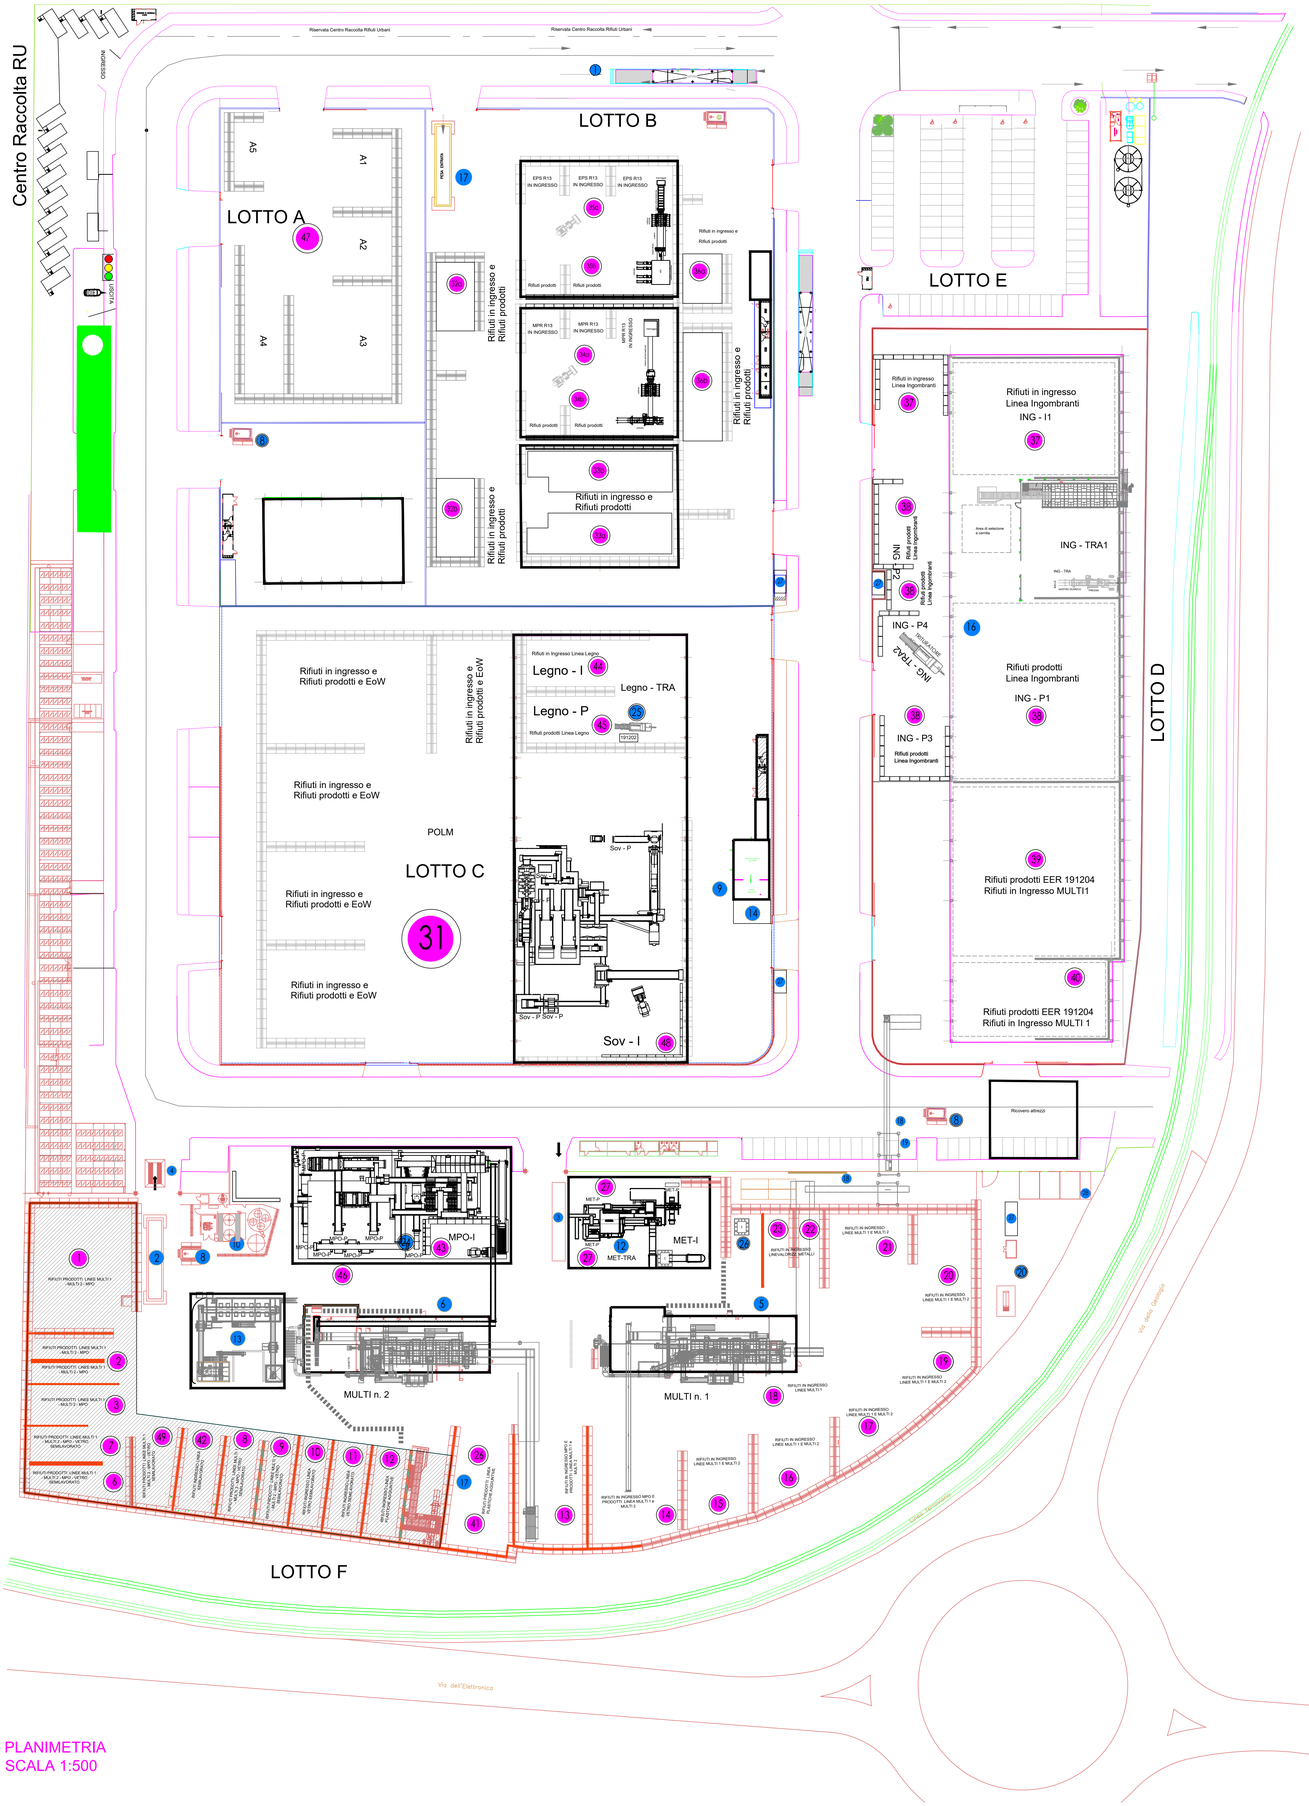

PLANIMETRIA
SCALA 1:500