
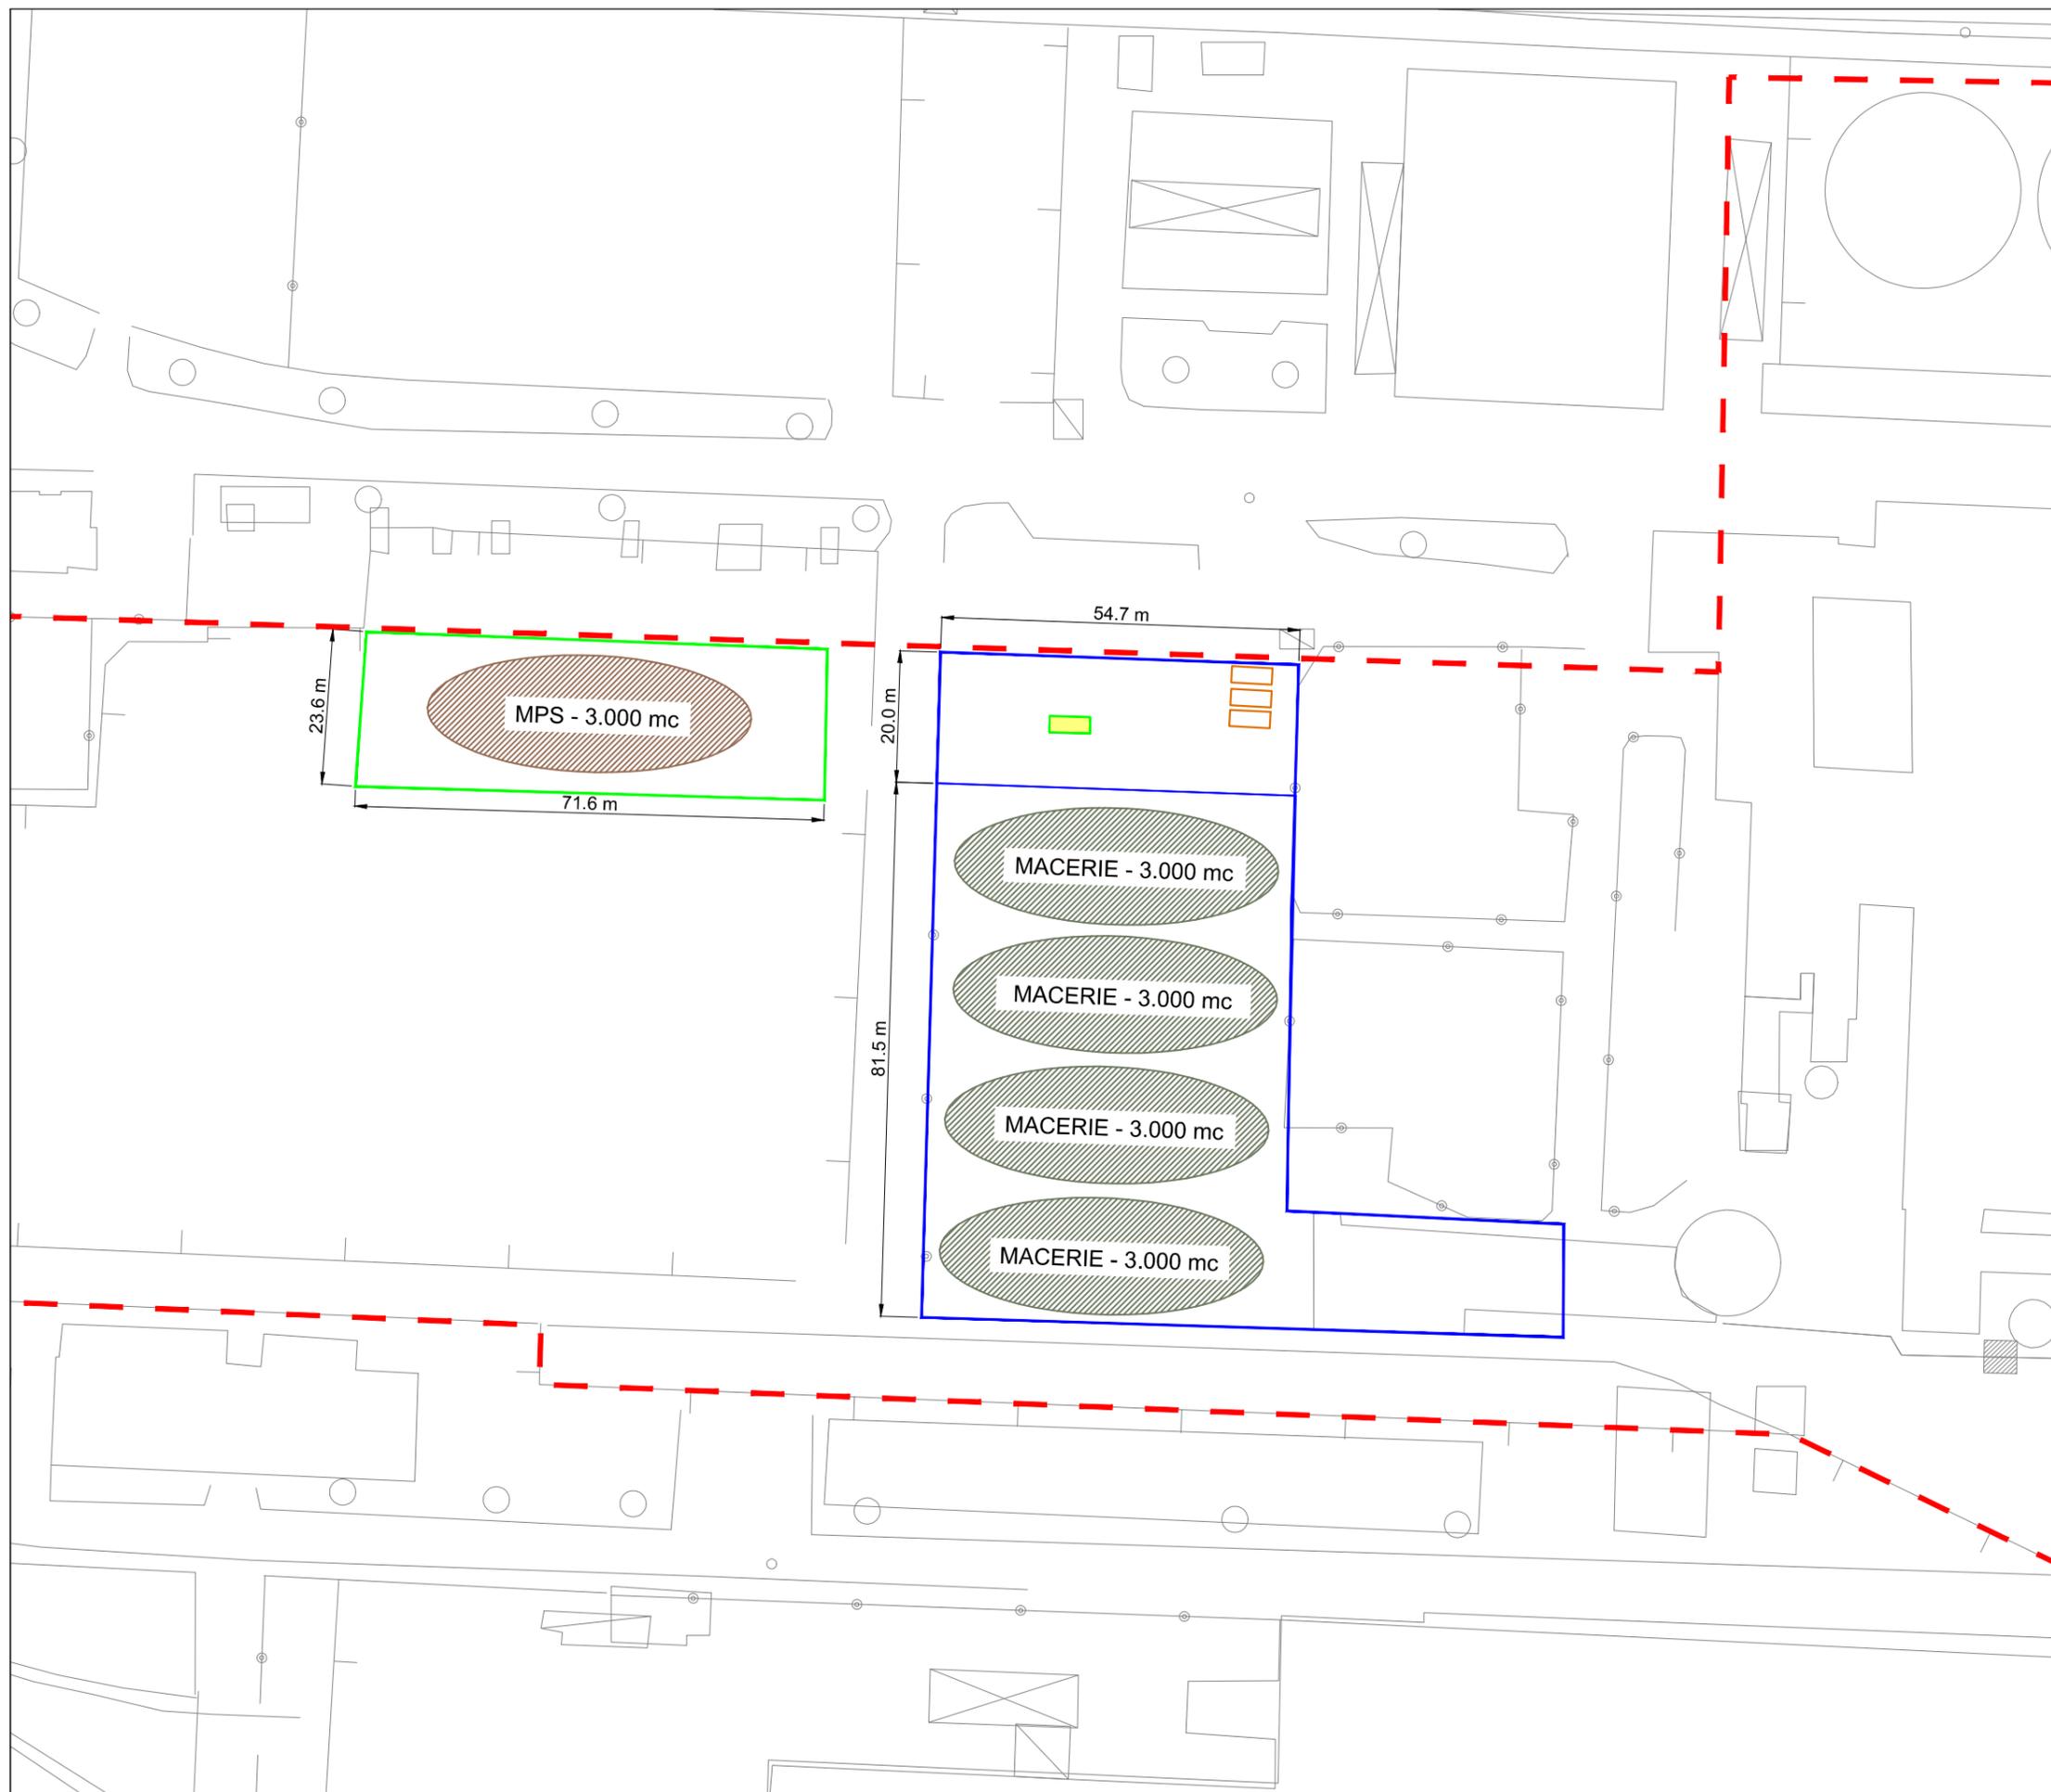


SEZIONE CUMMULI MPS IN ATTESA DI CERTIFICAZIONE  
SCALA 1:200

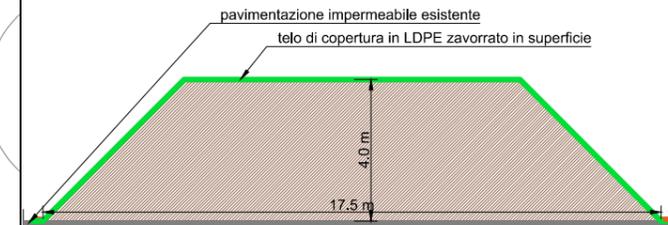

- - - - AREA DI CANTIERE
- AREA DEPOSITO E TRATTAMENTO RIFIUTI
- AREA DEPOSITO MPS IN ATTESA DI CERTIFICAZIONE
- IMPIANTO MOBILE DI FRANTUMAZIONE
- CASSONI SCARRABILI

**Ing. Enrico Fabris**  
Via Guglielmo Pepe n. 2  
30172 Mestre-Venezia  
Tel./Fax. 041986322

Data:	Progettista:	Scala:
07/2019	ing. Enrico Fabris	1:1.000

Numero Tavola:	Formato:
<b>TAV. 1</b>	<b>A3</b>

Codice:	TAV01072019TLSCAVI
---------	--------------------

Titolo:  
**Campagna mobile di recupero inerti**  
**Valutazione di assoggettabilità a V.I.A.**  
**Tav. 1 - Layout di cantiere**

Committente:	TL Scavi S.R.L.
Progetto:	Campagna di recupero inerti - Valutazione assoggettabilità a V.I.A.
Regione:	Veneto
Comune:	Venezia