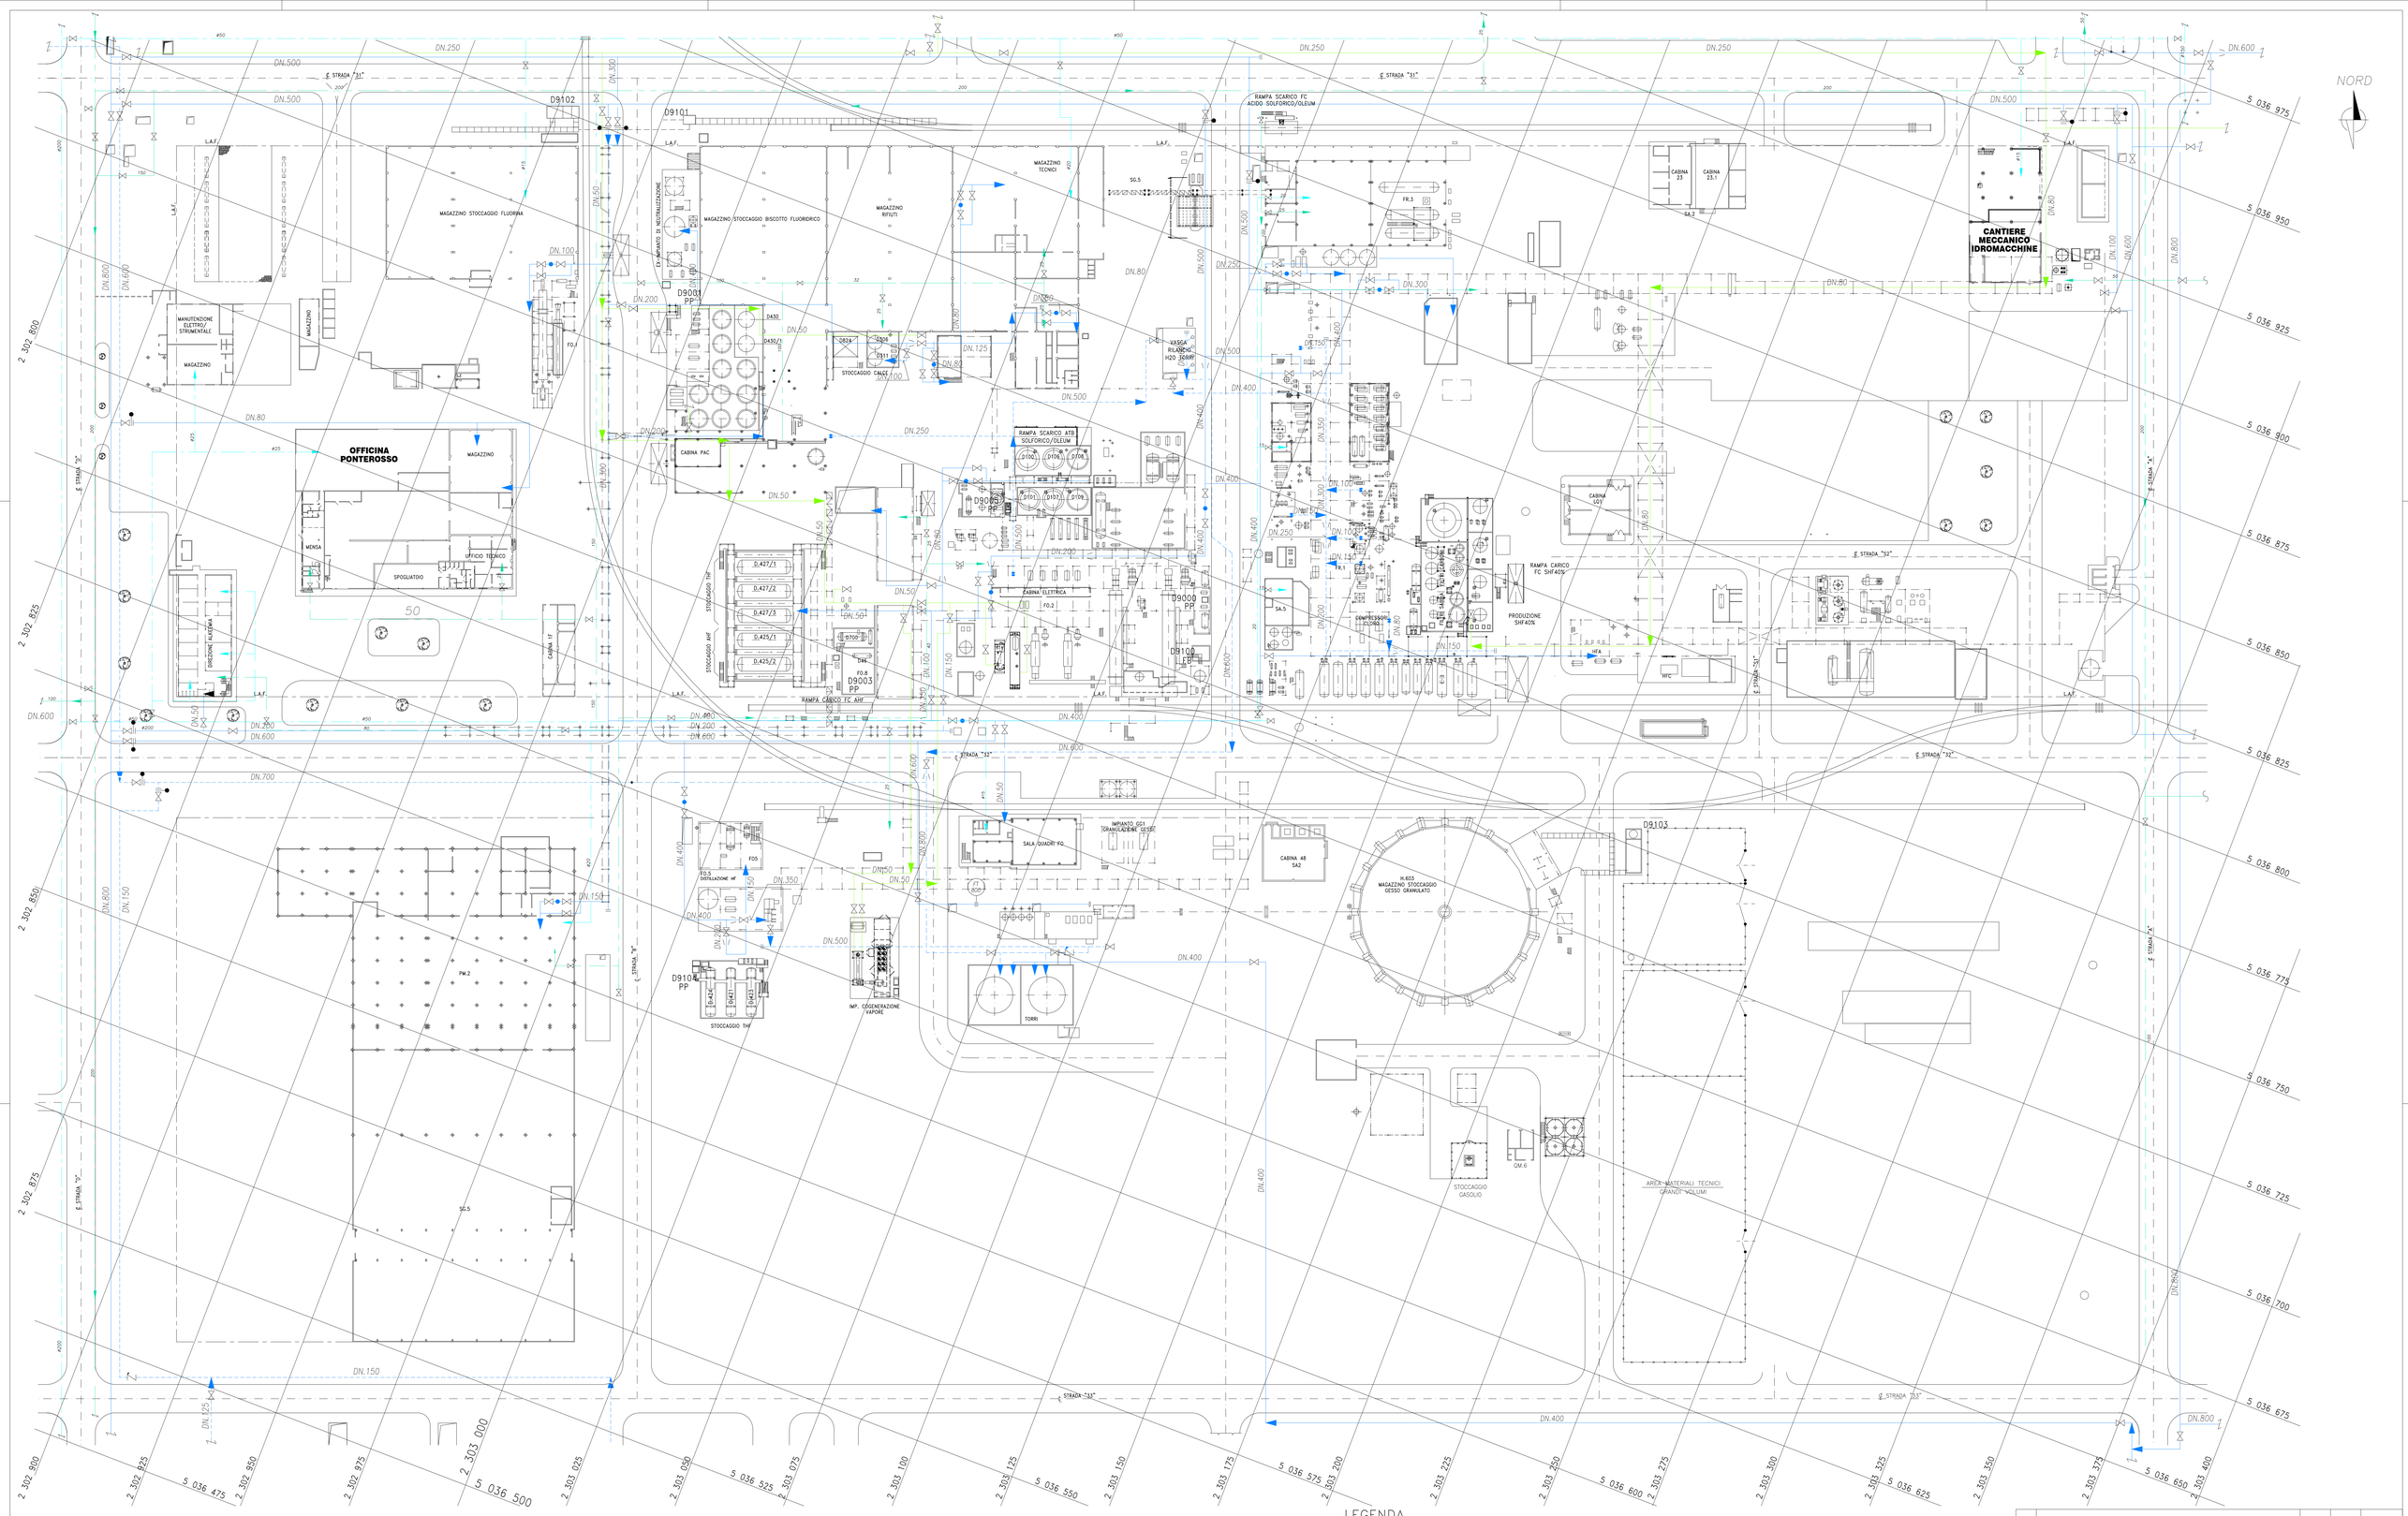

LEGENDA

ACQUA INDUSTRIALE		MANDATA POMPE
ACQUA INDUSTRIALE		RITORNO A TORRE
ACQUA POTABILE		
ACQUA SEMIPOTABILE		
ACQUA DEMINERALIZZATA		

NOTE:

Le quote in elevazione sono espresse in metri e sono riferite alla quota 0.00 di reparto corrispondente a mt. 2.70 sul L.M.M.

N°	REVISIONE	DATA	DISEGN.	APPR.
3				
2	REVISIONE PER VIA (SAP E CDM)	13.07.22	L.R.P.	
1	EMESSO PER RAPPORTO DI SICUREZZA 2019.	28.02.19	V.P.	

ALKEEMIA

Il presente disegno è di proprietà riservata della **Alkeemia S.p.A.**
Non può essere copiato, riprodotto o mostrato a terzi senza l'autorizzazione scritta da parte della società.

U.E.	Numero progres.	N°gr.
M N F	– 3 1 3 3 0 0 1	

REV.	REPARTO	C.T.
0 2		X

U.D.	DATA	S.C.
	2 8 0 2 1 9	

TITOLO:

ALLEGATO B.19
PLANIMETRIA DELL'APPROVVIGIONAMENTO E DISTRIBUZIONE IDRICA

VENETA PROGETTI

SCALA:	SOSTITUITO DA:	SOSTITUISCE IL:	DISEGN.	APPROVATO
1:500			VENETA PROGETTI	

Formato A0