



PIANO TERRA

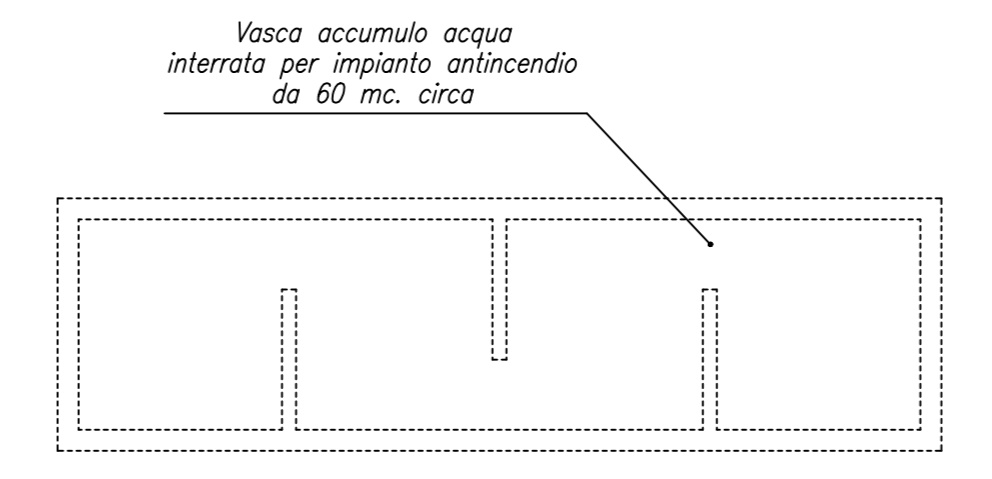

LEGENDA
 Sc: Scrubber (torre di abbattimento ad umido)
 Re: Scambiatore di calore (raffreddamento fumi)
 CC: combustore catalitico
 V: Ventilatore

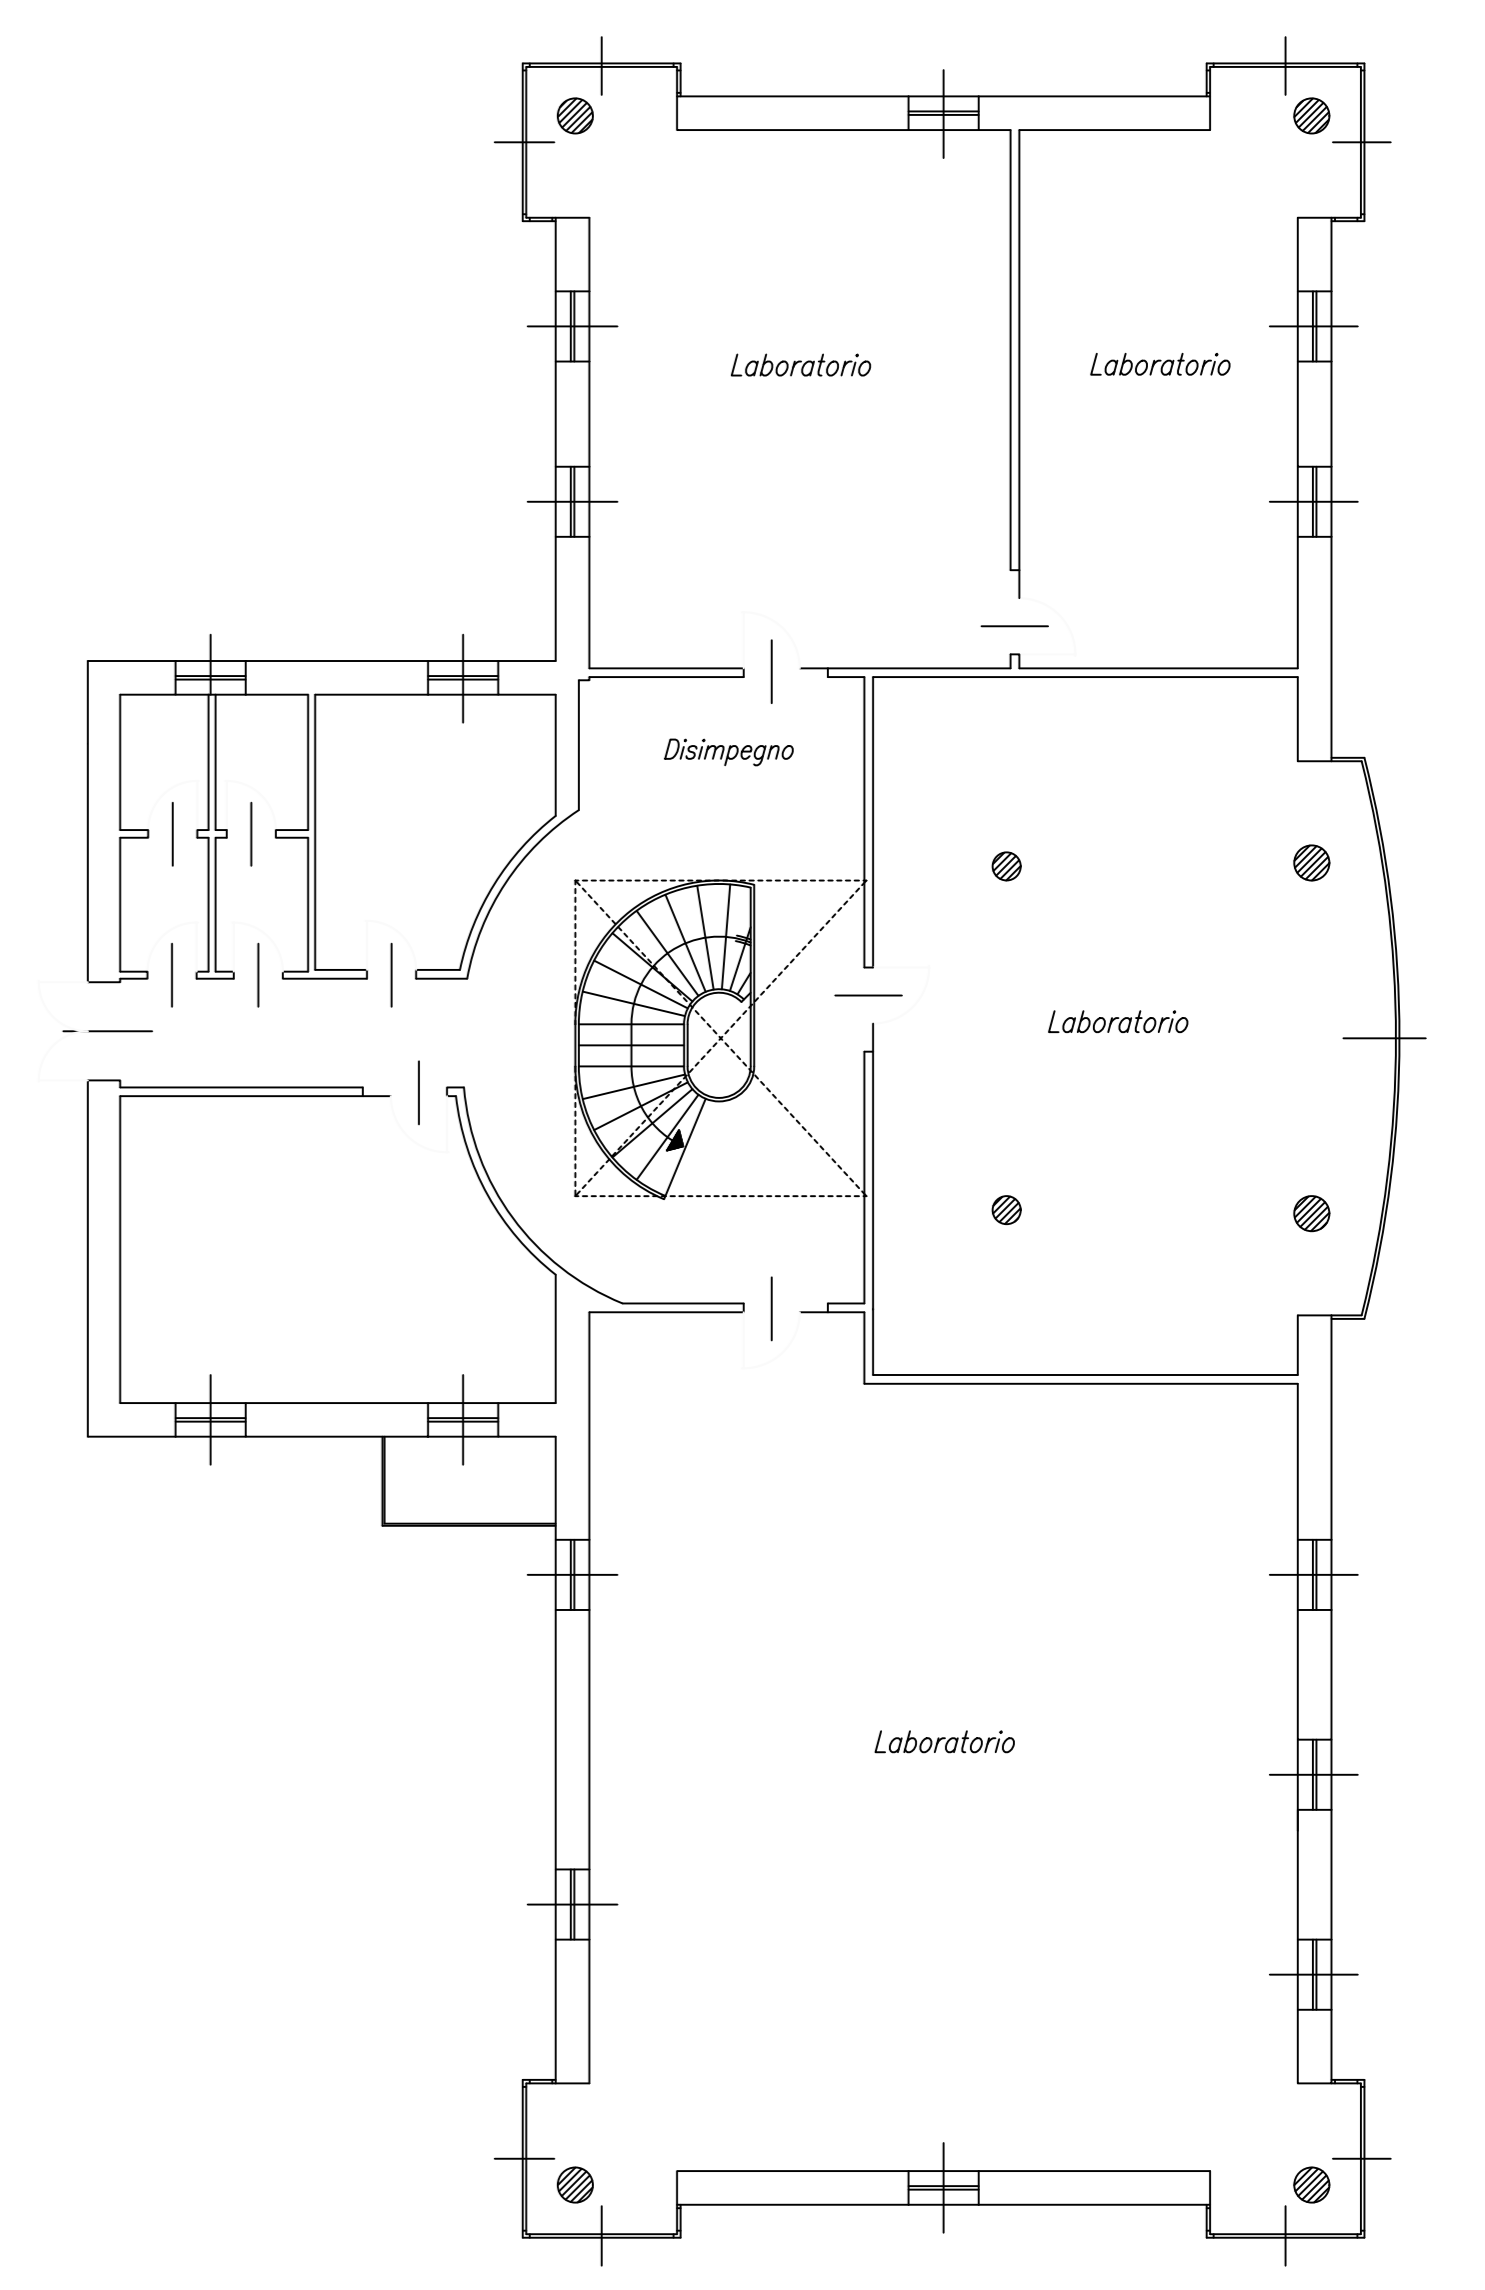

PIANO PRIMO

Ditta: POLETTO ALDO S.R.L. Noventa di Piave (VE)	Data: 30/05/2022	TAV. n° 1
Planimetria generale fabbricato ad uso industriale sito in Via Pacinotti n. 6 - Planimetria punti di emissione in atmosfera		
Scala: 1:100		
STUDIO TECNICO: STNR Srl RENATO NORDIO		