


PIANO TERRA

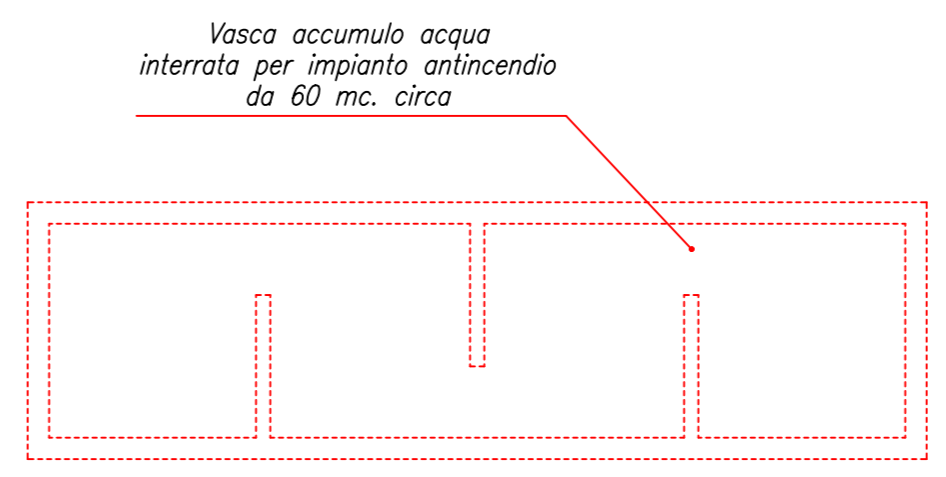


Elenco delle aree di deposito:

- Area R1: deposito temporaneo di rifiuti speciali non pericolosi prodotti dall'azienda.
- Area R2: deposito temporaneo di rifiuti speciali pericolosi prodotti dall'azienda.
- Area R3: deposito temporaneo di rifiuti provenienti da terzi. N.B. Il serbatoio S15, in relazione alle esigenze aziendali, è utilizzato sia per il deposito dei rifiuti in ingresso sia per lo stoccaggio della materia prima (previa bonifica in entrambi i casi).
- Area R4: deposito temporaneo di rifiuti provenienti da terzi in attesa di essere lavorati.
- Area R5: deposito temporaneo di rifiuti provenienti da terzi in attesa di essere lavorati.

LEGENDA

- R1 - R7: REATTORI
- Re1 - Re3: REFRIGERANTI (scambiatori di calore)
- Sc1 - Sc6: SCRUBBER (abbattitori)
- V1 - V3: ASPIRATORI
- C1, C2, C3: IDROESTRATTORI
- E1: ESSICCATORE
- CC: COMBUSTORE CATALITICO
- S0 - S28: SERBATOI
- D1 - D7: AREE STOCCAGGIO MATERIE PRIME O PRODOTTI FINITI

- CAMINI
- 1, 2, 3: CAMINI SCRUBBER
 - 4, 5: CAMINI CALDAIE
 - 6, 7: CAMINI LABORATORI
 - 8: CAMINO DEPOLVERIZZATORE
 - 9: CAMINO COMBUSTORE CATALITICO

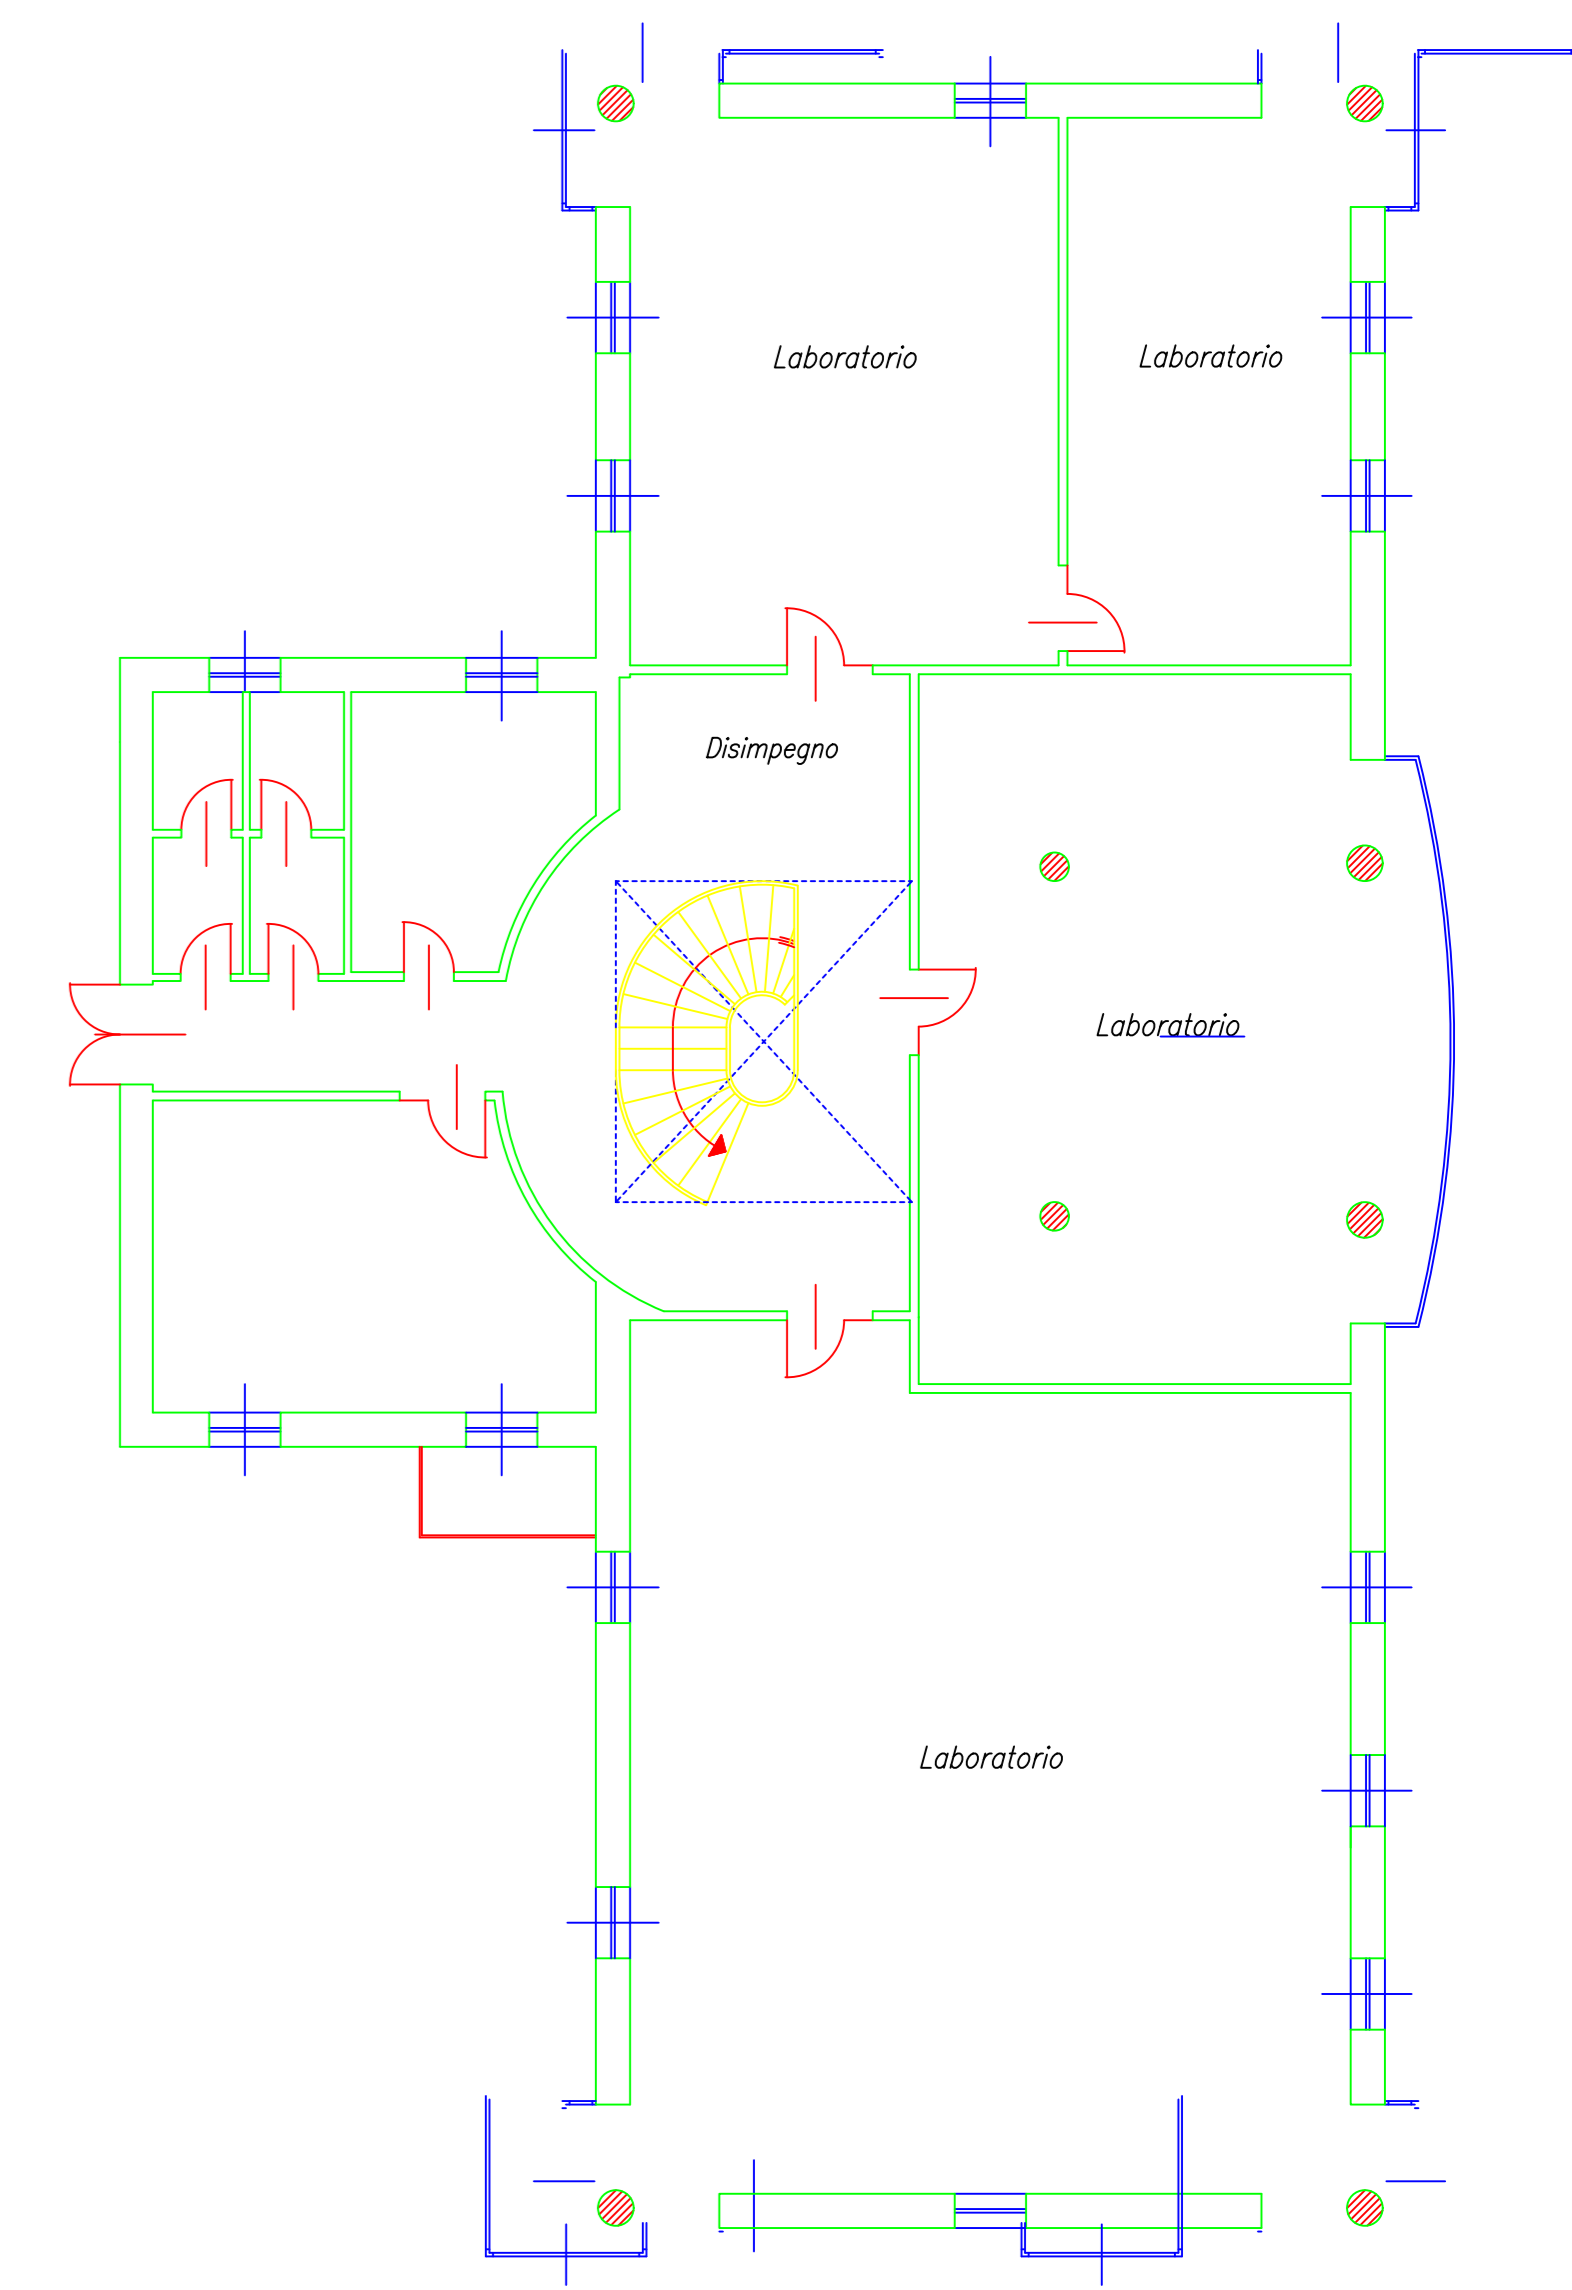

PIANO PRIMO

Ditta: POLETTO ALDO S.R.L. Noventa di Piave (VE)	Data: 30/05/2022	TAV. n° 1
Planimetria generale fabbricato ad uso industriale sito in Via Pacinotti n. 6 - Planimetria deposito rifiuti e materie prime		
STUDIO TECNICO: STNR SRL		
Scala: 1:100		