




RECINZIONE

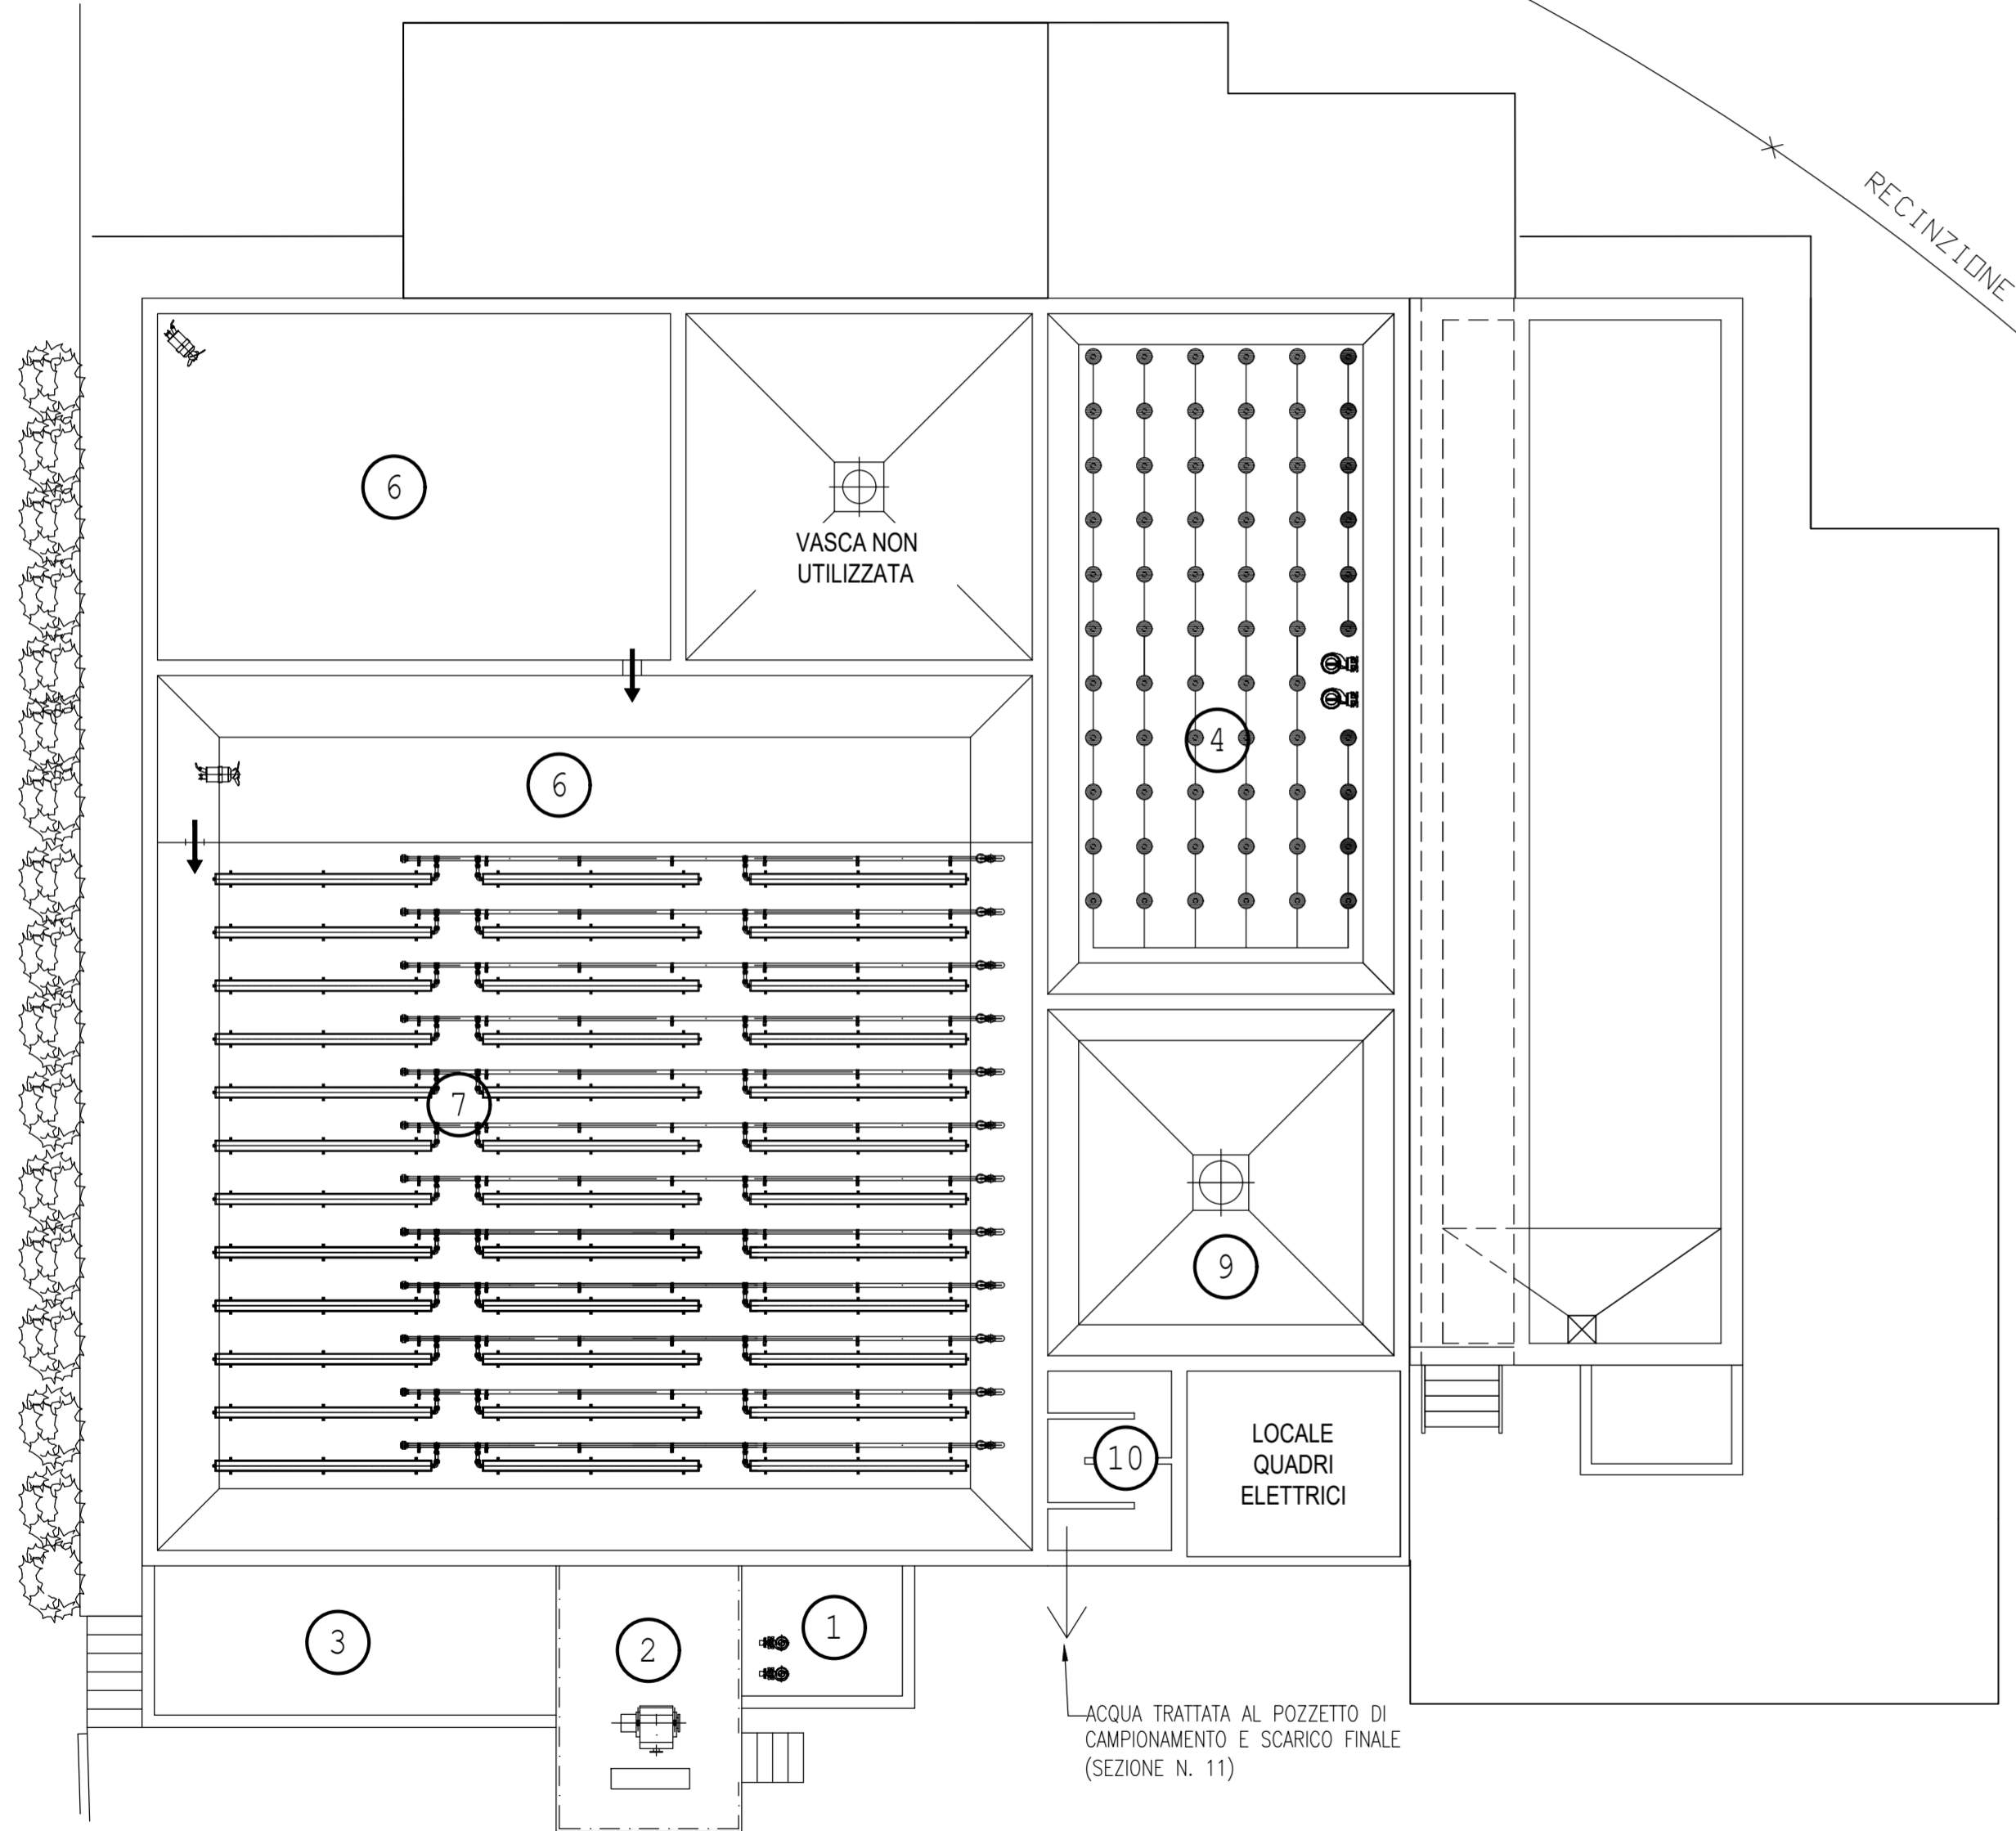


ACQUA TRATTATA AL POZZETTO DI CAMPIONAMENTO E SCARICO FINALE (SEZIONE N. 11)

PIANTA QUOTA PIANO PIAZZALE



RECINZIONE

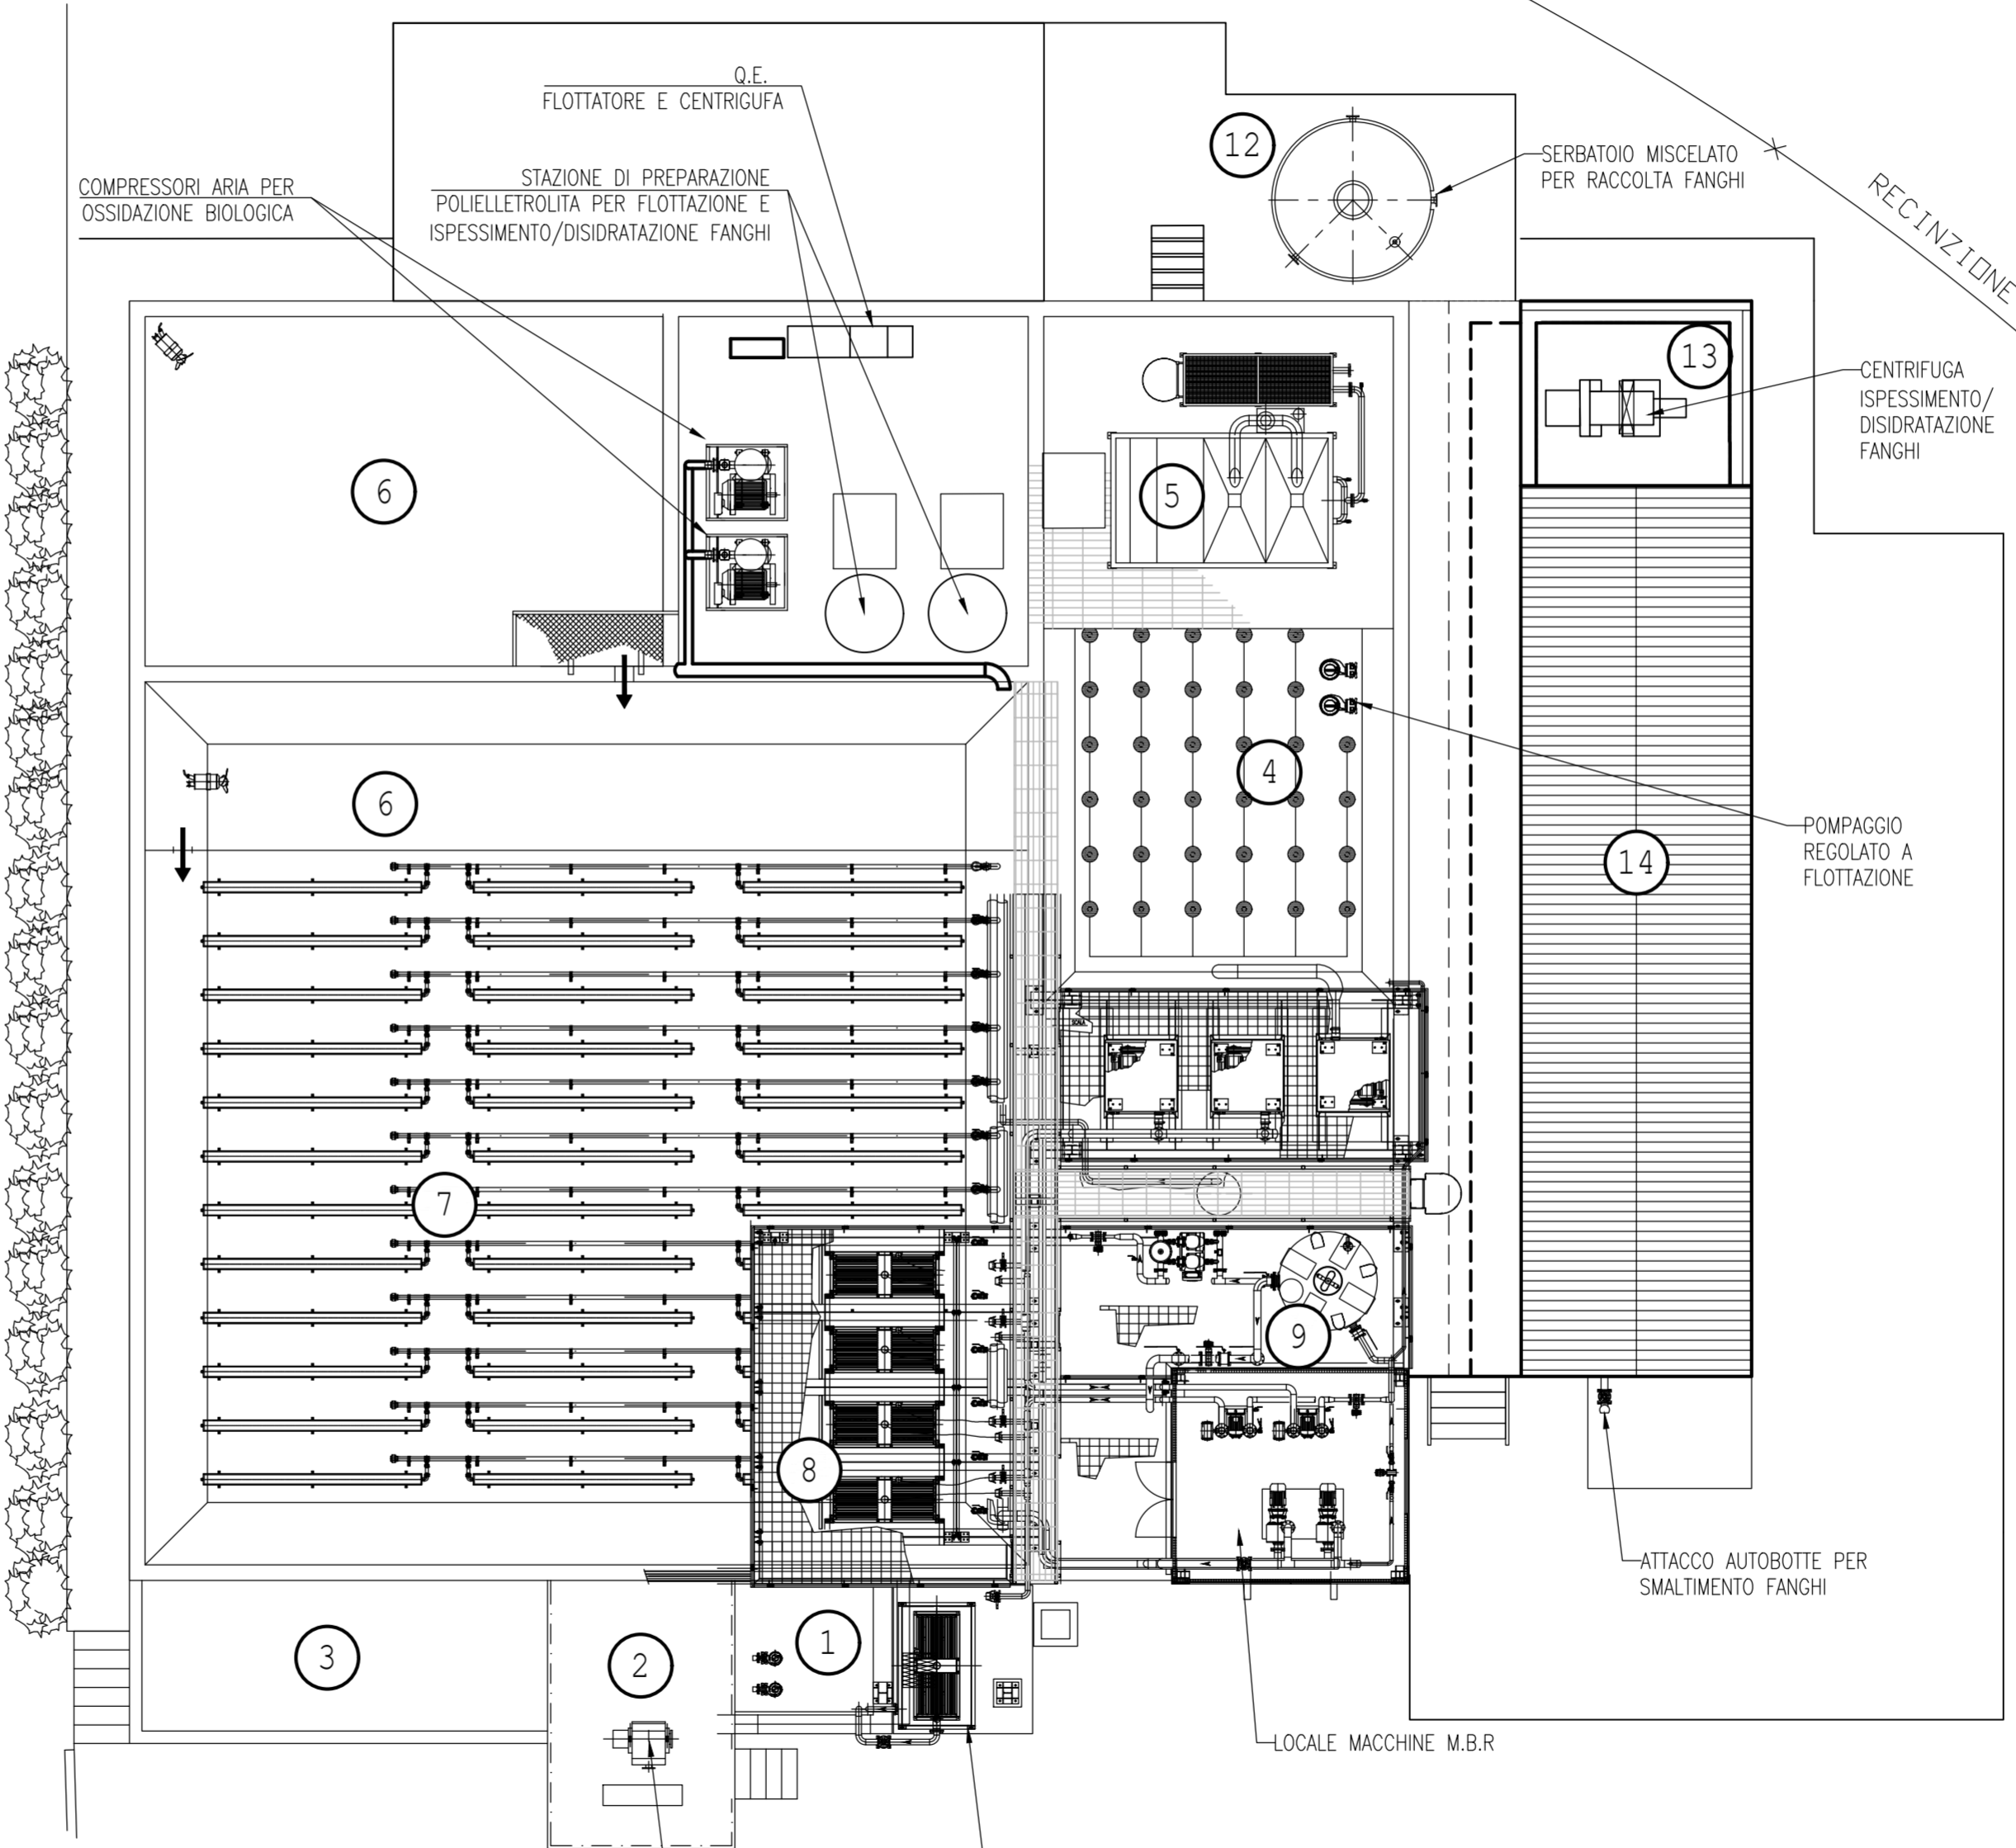

ROTOSTACCIO

VASCA RECOVERING MBR

LOCALE MACCHINE M.B.R.

ATTACCO AUTOBOTTE PER SMALTIMENTO FANGHI

PIANTA QUOTA PIANO SOPRA VASCHE

LEGENDA SEZIONI IMPIANTO

LINEA TRATTAMENTO ACQUE

- 1 SOLLEVAMENTO REFLUI
- 2 GRIGLIATURA FINE
- 3 DISSABBIATURA
- 4 EQUALIZZAZIONE AREATA
- 5 FLOTTAZIONE CON D.A.F
- 6 DENITRIFICAZIONE
- 7 OSSIDAZIONE
- 8 M.B.R. - CHIARIFICAZIONE CON MEMBRANE UF
- 9 RACCOLTA ACQUA FILTRATA
- 10 DISINFEZIONE ACQUA TRATTATA
- 11 POZZETTO DI CAMPIONAMENTO E SCARICO FINALE

LINEA TRATTAMENTO FANGHI

- 12 RACCOLTA FANGHI
- 13 ISPESSIMENTO FANGHI CON CENTRIFUGA
- 14 DEPOSITO TEMPORANEO FANGHI

7									
2									
1									
0	26/02/2024	EMISSIONE					C.C.	C.Cantoni	S.Casalini
REV.	DATA	MODIFICHE					DIS.	CONTR.	APPR.
PROGETTISTA:	ING.ECO. s.r.l.		COMMITTENTE:	DUCALE-MALOCCO		COMMESSA:	TIPO:	DIS. N°	REV.
	Viale Vaccari 8/b 43012 Fontanello (PR) Tel. 0521.829043 Fax 0521.29498			MALOCCO VITTORIO & FIGLI S.p.A. 30020 Torre di Mosto (VE) - Via Confin,94		24C001	G	03	00
INTERVENTO:	UPGRADING E POTENZIAMENTO DEPURATORE ACQUE REFLUE DEL MACELLO AVICOLO								FORMATO
									A2+
									978x420
OGGETTO DIS.	LAYOUT IMPIANTO STATO DI FATTO PIANTE								SCALA
									1:100

PROPRIETA' RISERVATA
A termini di legge la società si riserva la proprietà del presente disegno che peraltro non può essere né riprodotto né comunicato a terzi senza la espressa preventiva autorizzazione.