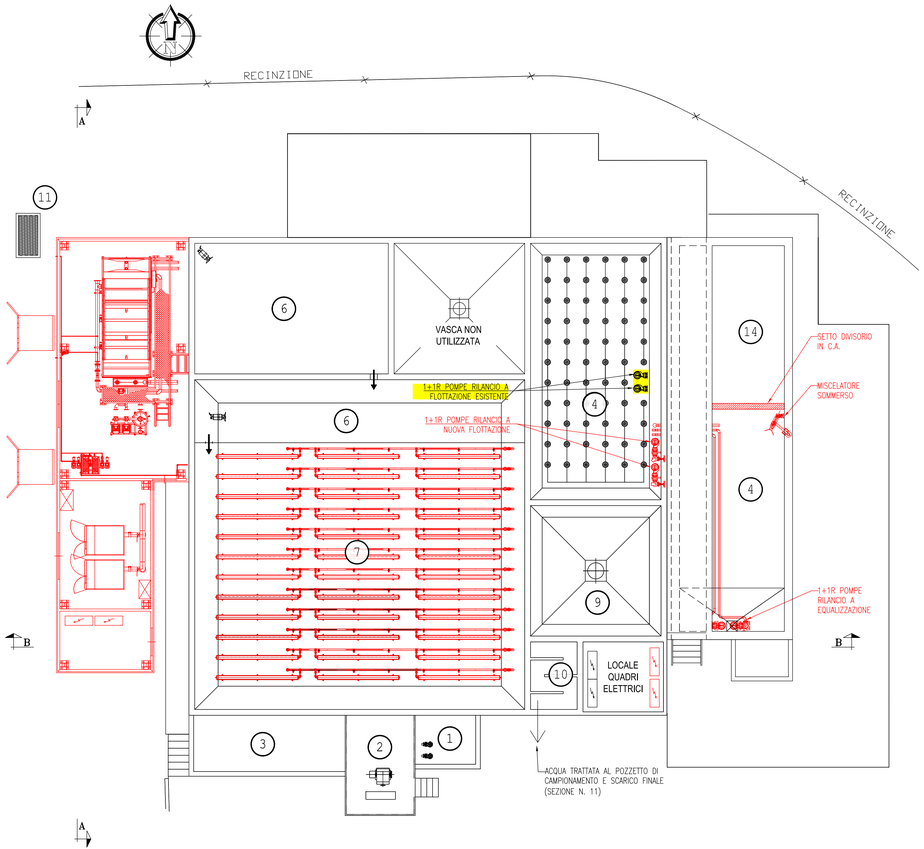

PIANTA QUOTA PIANO PIAZZALE

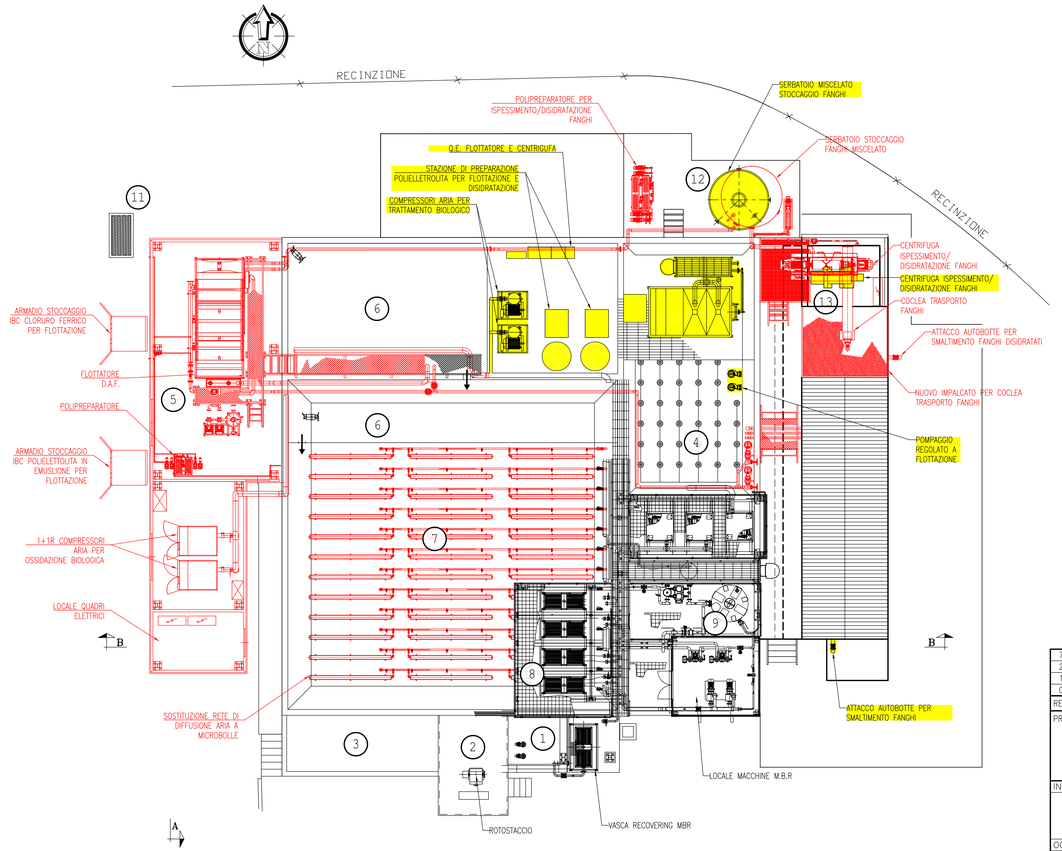

PIANTA QUOTA PIANO SOPRA VASCHE

LEGENDA SEZIONI IMPIANTO

LINEA TRATTAMENTO ACQUE

1. SOLLEVAMENTO REFLUI
2. GRIGLIATURA FINE
3. DISSABBIATURA
4. EQUALIZZAZIONE AREATA
5. FLOTTAZIONE CON D.A.F
6. DENITRIFICAZIONE
7. OSSIDAZIONE
8. M.B.R. - CHIARIFICAZIONE CON MEMBRANE UF
9. RACCOLTA ACQUA FILTRATA
10. DISINFEZIONE ACQUA TRATTATA
11. POZZETTO DI CAMPIONAMENTO E SCARICO FINALE

LINEA TRATTAMENTO FANGHI

12. RACCOLTA FANGHI
13. ISPESSIMENTO FANGHI CON CENTRIFUGA
14. DEPOSITO TEMPORANEO FANGHI

DEMOLIZIONI/DISINSTALLAZIONI

NUOVE INSTALLAZIONI

REV.	DATA	MODIFICHE	DIS.	CONTR.	APPR.
7					
2					
1					
0	26/02/2024	EMISSIONE	C.C.	C.Cantoni	S.Casalini

PROGETTISTA:	COMMITTENTE:	COMMESSA:	TIPO:	DIS. N°	REV.
ING.ECO. s.r.l. Viale Vaccari 8/b 43012 Fontanellato (PR) Tel. 0521.820643 Fax 0521.294081	DUCALE–MALOCCO MALOCCO VITTORIO & FIGLI S.p.A. 30020 Torre di Mosto (VE) – Via Confin,94	24C001	G	05	00

INTERVENTO:

UPGRADING E POTENZIAMENTO DEPURATORE ACQUE REFLUE DEL MACELLO AVICOLO

FORMATO: A2+ 978x420

OGGETTO DIS.:

LAYOUT IMPIANTO
STATO DI RAFFRONTO DEMOLITO/COSTRUTO (ROSSO/GIALLO)
PIANTE

SCALA: 1:100

PROPRIETA' RISERVATA
A termini di legge la società si riserva la proprietà del presente disegno che pertanto non può essere né riprodotto né comunicato a terzi senza la espressa preventiva autorizzazione.