


DEPOSITO TEMPORANEO RIFIUTI

n. area	Ubicazione	Caratteristiche	CER
1	Serbatoio D66	Serbatoio	07 01 08*
2	Serbatoio D62	Serbatoio	07 01 01*
3	Serbatoio D71	Serbatoio	07 01 01* 07 01 08* 07 07 01*
4	Locale compressori	Fusti Big bags	13 01 10* 16 01 21* 16 02 14 16 02 16 16 06 01*
5	--	Cassone in magazzino coperto	15 01 01
6	--	Cassone scarrabile	15 01 03
7	--	Big bag in cassone scarrabile a tenuta con coperchio, su area pavimentata	15 01 10*
8	--	Big bag in cassone scarrabile a tenuta con coperchio, su area pavimentata	15 01 02
9	--	Cassone scarrabile a tenuta con coperchio, su area pavimentata	16 01 21*
10	--	Contenitore dedicato in magazzino coperto	16 02 14
11	--	Contenitore dedicato in magazzino coperto	16 02 16
12	--	Contenitore dedicato in officina meccanica	16 06 01*
13	--	Contenitore originali in magazzino coperto	16 08 01
14	--	Cassone scarrabile	17 04 05
15	Serbatoio B122	Serbatoio	19 13 08
16	--	Contenitore	08 03 18
17	Serbatoio B102 Serbatoio B126 Serbatoio B302	Serbatoio	16 10 02
18	--	Big bags	15 01 06
19	--	Big bags	15 02 02*

AREE ADIBITE A DEPOSITO RIFIUTI

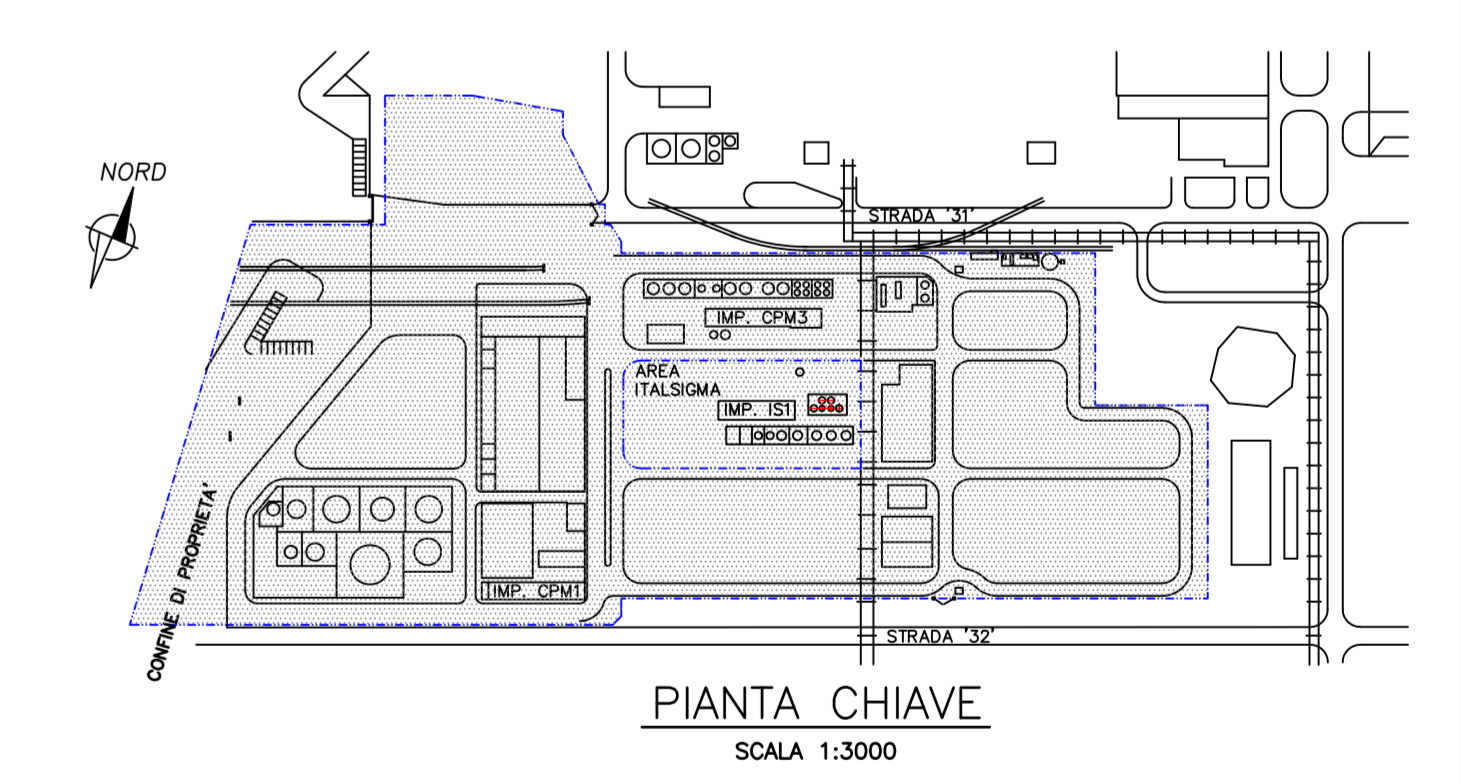

2	13/02/2023	TERZA EMISSIONE	RWP	ERCOU
1	01/02/2023	SECONDA EMISSIONE	RWP	ERCOU
0	08/06/2020	PRIMA EMISSIONE	MOLE	COSTA

REV.	DATA	DESCRIZIONE	DESIGNATO	APPROVATO

STABILIMENTO:	FABBRICA	PORTO MARGHERA	SCALA:	1:500	DATA:	FEBBRAIO - 2023
AREA:	SEZIONE	PM 0	SUBSTRATO:	NO	DISegnato:	FEN
PROGETTOINPIANTO:	PROGETTANTE:		COMMESSA:		DISIGNO:	FEN

**PLANIMETRIA AREE STOCCAGGIO RIFIUTI**

COMMESSA: FEN-001

FORMATO A0