


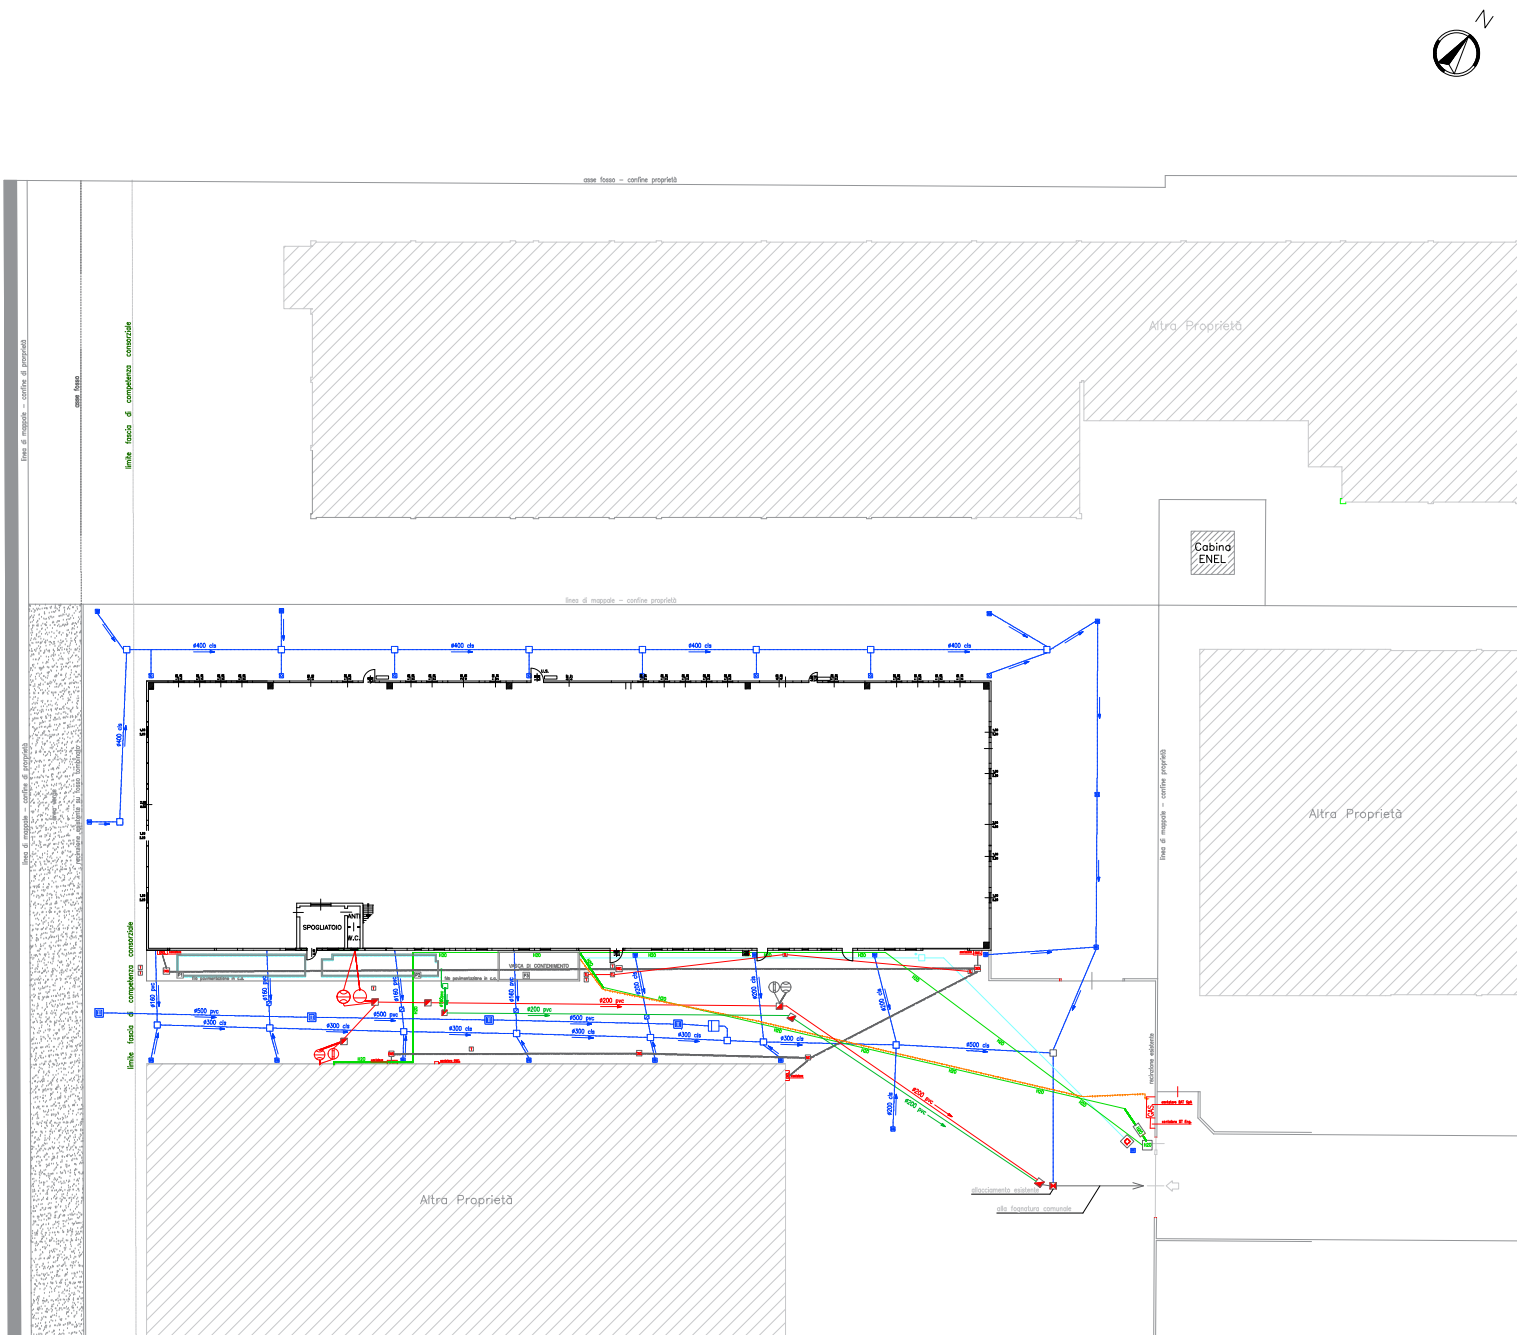

- LEGENDA FOGNATURA**

 - VASCA BIOLOGICA ø125 h.100 vol. lt. 785
 - VASCA CONDENSAGRASSI ø125 h.100 vol. lt. 1226
 - VASCA BIOLOGICA ø100 h.100 vol. lt. 785
 - VASCA INHOF ø100 h.150 vol. lt. 1177
 - VASCA BIOLOGICA ø100 h.100 vol. lt. 785 INUTILIZZATA
 - VASCA INHOF ø100 h.150 vol. lt. 1177 INUTILIZZATA
 - LINEA ACQUE NERE
 - LINEA ACQUE SAPONITE
 - LINEA DI ALLONTANAMENTO ACQUE REFLUE (NERE E SAPONITE)
 - LINEA ACQUE DI SCARICO INDUSTRIALE IN PROGETTO
 - LINEA ACQUE METEORICHE
 - LINEA DI RACCORDO ED ALLONTANAMENTO ACQUE REFLUE E METEORICHE
 - POZZETTO DI ISPEZIONE ACQUE REFLUE E ACQUE INDUSTRIALI
 - POZZETTO SEMPLICE (POSIZIONE PRESUNTA)
 - POZZETTO ISPEZIONABILE ACQUE DI SCARICO INDUSTRIALE IN PROGETTO
 - PLUVIALI
 - POZZETTO CADITOIA
 - POZZETTO DI RACCORDO ACQUE METEORICHE
 - POZZETTO CON BOCCA TARATA
 - POZZETTO DI ALLACCOMENTO ISPEZIONABILE
- LEGENDA ALTRI SOTTOSERVIZI**

 - LINEA ADDUZIONE GAS METANO
 - LINEA ADDUZIONE ACQUA POTABILE
 - POZZETTO ALLACCOMENTO LINEA ANTINCENDIO
 - POZZETTO ALLACCOMENTO ACQUEDOTTO - POSTAZIONE CONTATORI
 - POZZETTO DI MISURA A TERRA
 - POZZETTO LINEA TELEFONICA
 - LINEA ADDUZIONE ENERGIA ELETTRICA
 - POZZETTO LINEA DI ENERGIA ELETTRICA
 - ARMADIO CONTATORI GAS
 - CANALLETTA DI RACCOLTA
 - POZZETTO DI RACCOLTA E RILASCIO

MIGLIORAMENTO DELLA DISPOSIZIONE DELLE
AREE DEDICATE ALLO STOCCAGGIO DELLE
MATERIE PRIME E DEI DEPOSITI TEMPORANEI
DEI RIFIUTI.
AGGIORNAMENTO DEI CODICI EER.

Via A. Volta, 32
Noventa di Piave (VE)

B21

Planimetria delle reti fognarie di
trattamento dei punti di emissione degli
scarichi liquidi e della rete piezometrica

Linea di progettazione		Tipi lavori	N° elaborati	Nome file	DATA	SCALA	
				BAT_B21_Bat_Fognaria_0012	08/10/2017	1:200	
REC.	DATA	DESCRIZIONE			ESABILITO	VERIFICATO	APPROVATO
1	25/10/2018	Aggiornamento tecnico ed			EP	EP	EP
2	27/10/2018	Aggiornamento nel dopo accorpamento sezione laterale			EP	EP	EP

TECNICO

Ing. Elisa Paccagnan
Via G. Marconi, 53
35020 Arzergrande (PD)
CF: P0CLSE80B4SL407G
PIVA: 04566570265

Elisa Paccagnan
Ing. Elisa Paccagnan
A 8637

COMMITTENTE:

BAT S.p.a.
Sede legale/operativa:
Via Henry Ford, 4
Noventa di Piave (VE)
Sede operativa: Via A. Volta, 32
Noventa di Piave (VE)