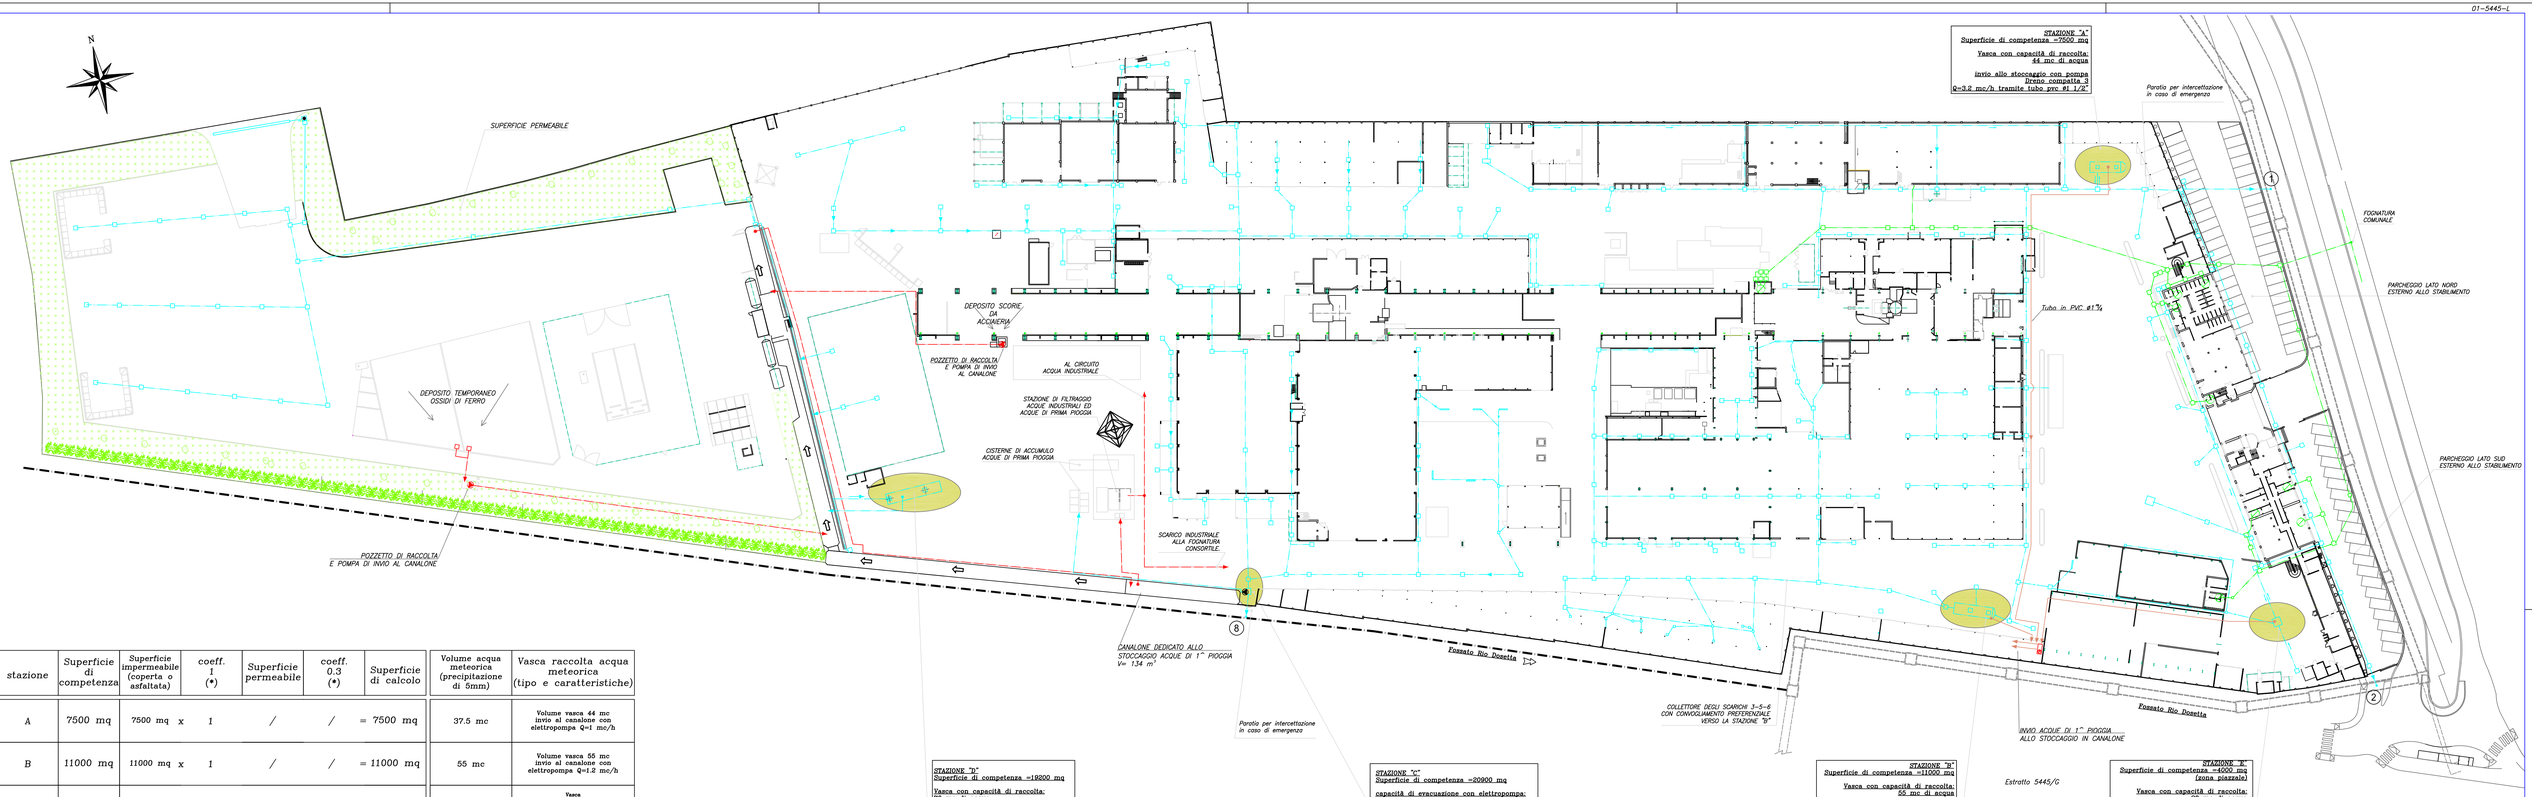

stazione	Superficie di competenza	Superficie impermeabile (coperta o asfaltata)	coeff. 1 (*)	Superficie permeabile	coeff. 0.3 (*)	Superficie di calcolo	Volume acqua meteorica (precipitazione di 5mm)	Vasca raccolta acqua meteorica (tipo e caratteristiche)
A	7500 mq	7500 mq x	1	/	/	= 7500 mq	37.5 mc	Volume vasca 44 mc invio al canalone con eletropompa Q=1 mc/h
B	11000 mq	11000 mq x	1	/	/	= 11000 mq	55 mc	Volume vasca 55 mc invio al canalone con eletropompa Q=1.2 mc/h
C	20900 mq	20900 mq x	1	/	/	= 20900 mq	105 mc	Vasca 1.25 mt x 1.25 mt x h=2.5mt capacità di evacuazione 105 mc in 15' (pari a 240 mc/h) invio al canalone con eletropompa
D	19200 mq	13500 mq x	1 +	5700 mq x	0.3	= 15210 mq	76 mc	Volume vasca 76 mc Invio al canalone con elettropompa Q=1.6 mc/h
E	4000 mq	4000 mq x	1	/	/	= 4000 mq	20 mc	Volume vasca 20 mc Invio al canalone con elettropompa Q=0.5 mc/h

DISTINTA SCARICHI

Scarico N°	Tipo	Stazione di competenza	coordinate geografiche (***)
1	Scarico pluviale	A	2297499 E – 5044274 N
2	Scarico pluviale	E	2297455 E – 5044155 N
8	Scarico pluviale	C	2297229 E – 5044315 N

(*). coeff. 1 : coefficiente di afflusso alla rete per superfici impermeabili (coperte e lastricate)
coeff.0.3 : coefficiente di afflusso alla rete per superfici permeabili non coltivate.

(**) invaso disponibile nel canalone:~500 mc

(***) riferimento coordinate: GAUSS-BOAGA fuso Est

LEGENDA
- acque pluviali
- acque industriali
- acque civili
- acque di prima pioggia

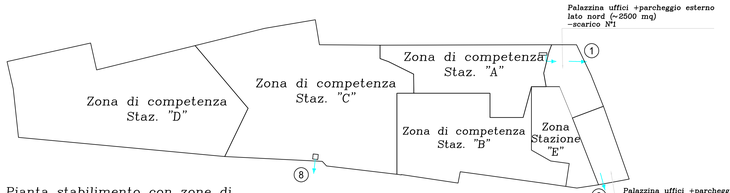

Pianta stabilimento con zone di competenza scarichi.
Scala 1:2000

Pometon	Identificazione,Revisione		MAP_AIA_005
	Data		03/07/23
	Preparazione	UT	G.Zanatta
	Verifica	DI	G. Vidotto
	Approvazione	DO	A. Breda

LAYOUT QUALITÀ AMBIENTE E SICUREZZA
Raccolta acque di pioggia rif. AIA B.21

UNITÀ PRODUTTIVA DI MAERNE