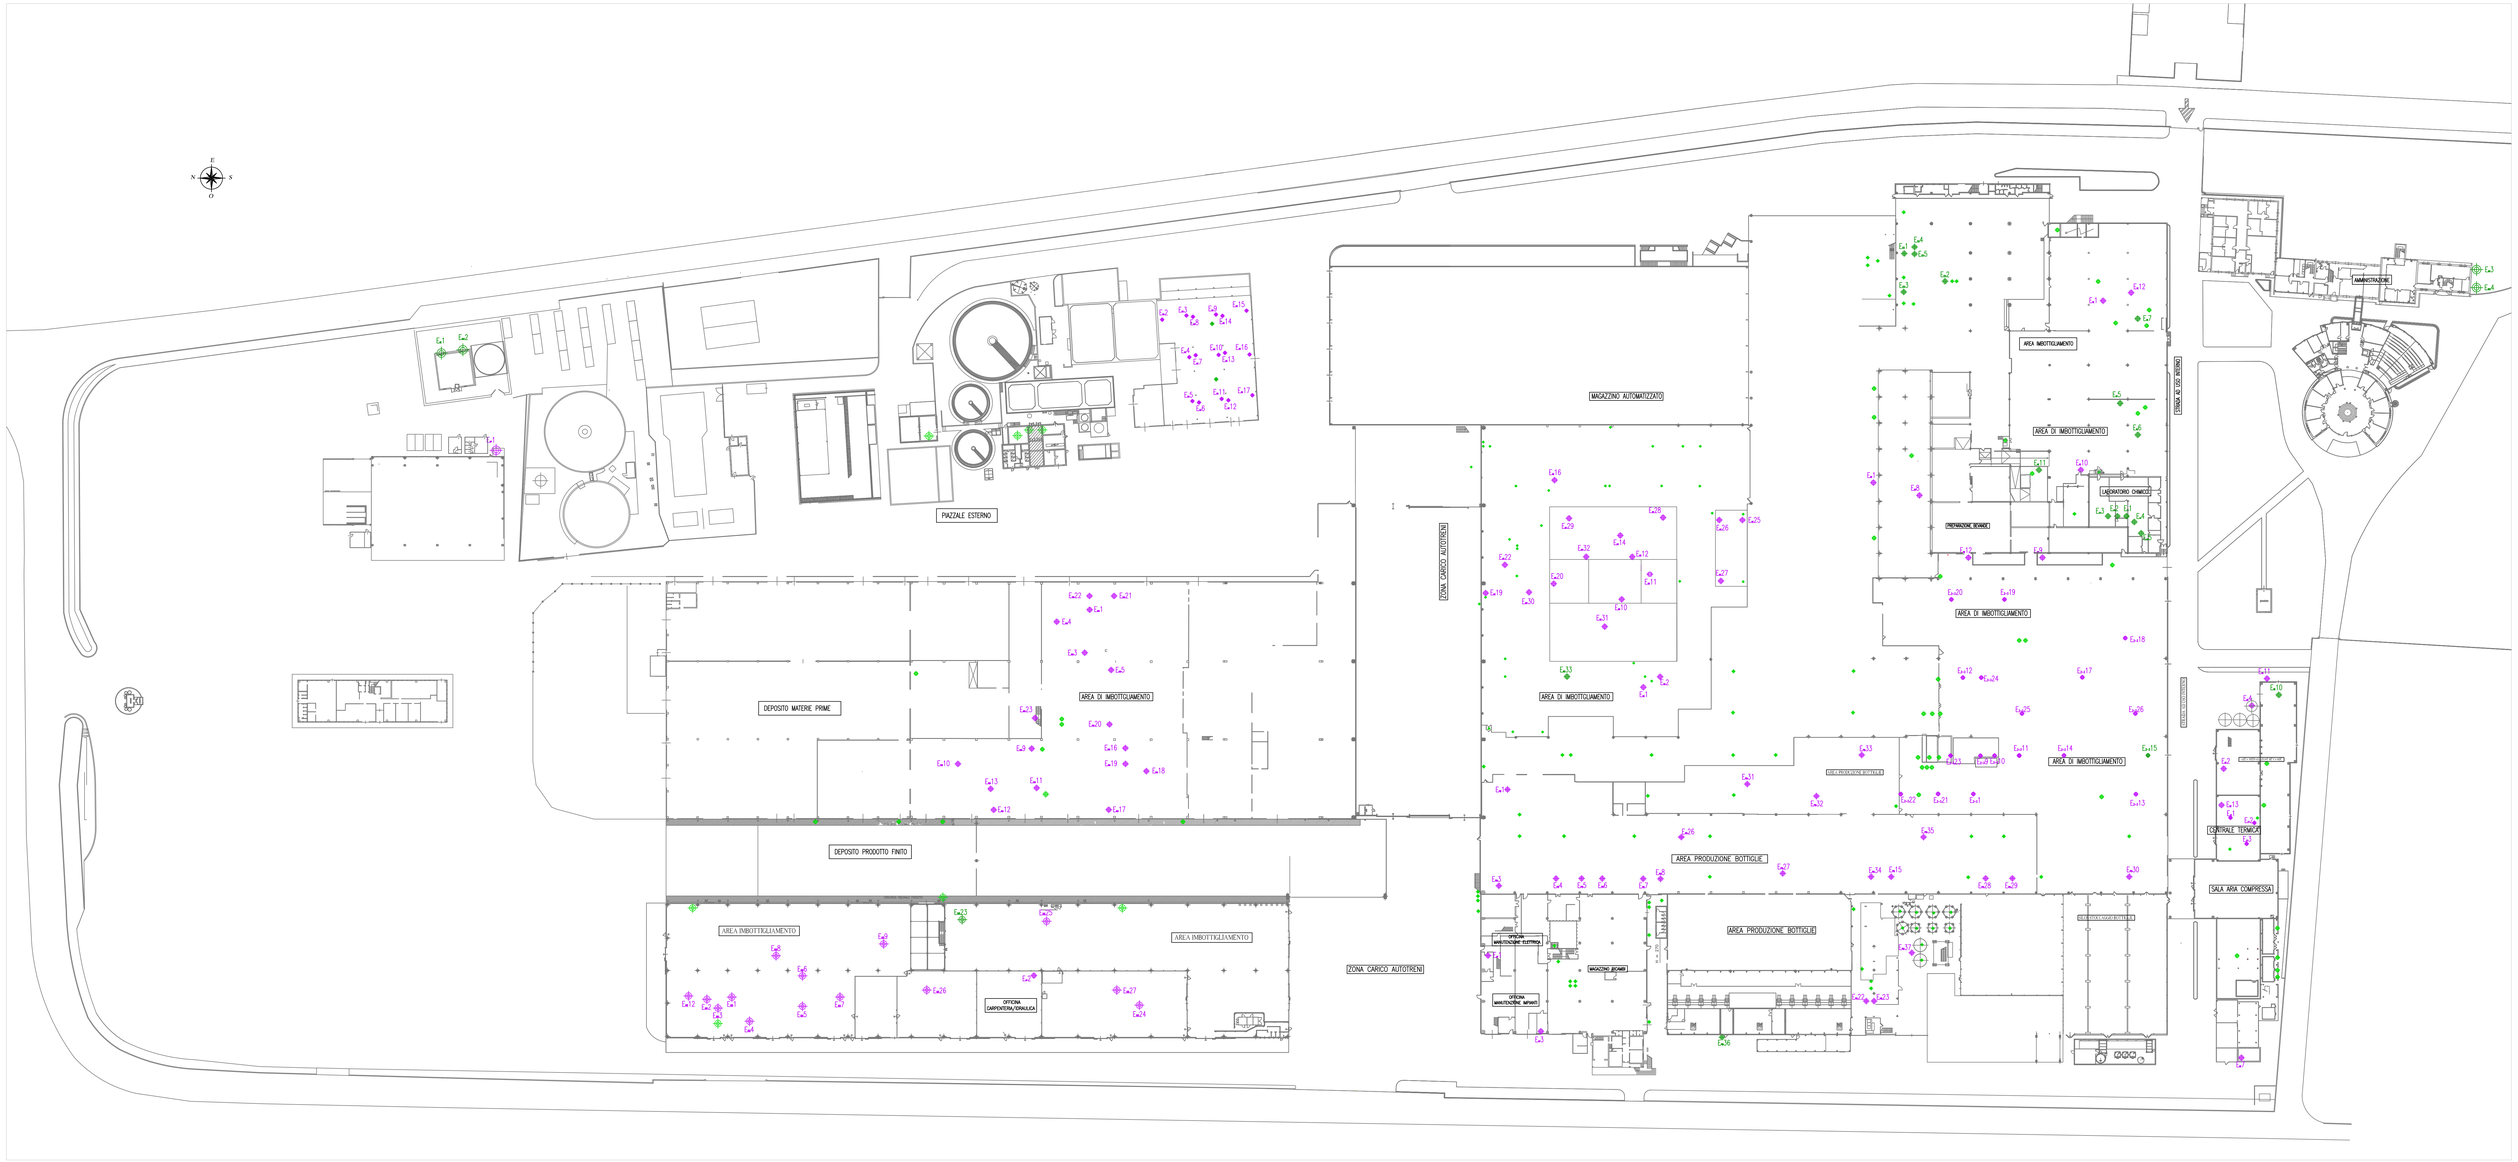

- Sfiati e ricambi d'aria (Art. 272 Comma 5 del Dlgs 152/2006)
- E_x PUNTI DI EMISSIONE SOTTOPOSTI AD AUTORIZZAZIONE
- E_x PUNTI DI EMISSIONE NON SOTTOPOSTI AD AUTORIZZAZIONE

CAMINI DI EMISSIONE IN ATMOSFERA AREA PREPARAZIONE BEVANDE	
E_{a1}	Camino emissioni lavaggio contenitori
E_{a2}	Camino emissioni lavorazione zuccheri
E_{a3}	Camino emissioni lavorazione zuccheri
E_{a4}	Camino emissioni rigenerazione resine
E_{a5}	Camino emissioni cappa dissolutori
E_{a6}	Camino emissioni cappa sala sciroppi e sala cambi
E_{a10}	Camino emissioni cappa serbatoi infusione the (emissione di vapore)
E_{a11}	Camino emissioni carico foglie the
E_{a12}	Camino emissioni impianto centralizzato dissolutori
E_{a13}	Camino emissioni scarico zucchero

CAMINI DI EMISSIONE IN ATMOSFERA AREA IMBOTTIGLIAMENTO 58–66	
E_{a1}	Camino emissioni sala tappi LINEA 66
E_{a2}	Camino emissioni corridoio+spogliatoio+orientatore tappi LINEA 66
E_{a3}	Camino emissioni uscita bottiglia LINEA 66
E_{a4}	Camino emissioni sala oxonia LINEA 66
E_{a5}	Camino emissioni sciacquatrice + tunnel LINEA 66
E_{a6}	Camino emissioni etichettatrice LINEA 66
E_{a7}	Camino emissioni etichettatrice LINEA 66
E_{a8}	Camino emissioni forno PE termoretraibile LINEA 66
E_{a9}	Camino emissioni forno PE termoretraibile LINEA 66
E_{a12}	Camino emissioni corridoio + spogliatoio LINEA 66
E_{a23}	Camino emissioni cappa Controllo Qualità
E_{a24}	Camino emissioni etichettatrici LINEA 58
E_{a25}	Camino emissioni forni PE termoretraibile LINEA 58
E_{a26}	Camino emissioni cabina SIPA 62
E_{a27}	Camino emissioni sanificazione pre/post imbottigliamento LINEA 58

CAMINI DI EMISSIONE IN ATMOSFERA AREA DI IMBOTTIGLIAMENTO 110	
E_{a1}	Camino emissioni etichettatrice LINEA 55
E_{a2}	Camino emissioni forno PE termoretraibile LINEA 55
E_{a4}	Camino emissioni etichettatrice LINEA 56
E_{a5}	Camino emissioni forno PE termoretraibile LINEA 53
E_{a9}	Camino emissioni forno PE termoretraibile LINEA 52
E_{a10}	Camino emissioni forno PE termoretraibile LINEA 52
E_{a11}	Camino emissioni etichettatrice LINEA 52
E_{a12}	Camino emissioni etichettatrice LINEA 51
E_{a14}	Camino emissioni forno PE termoretraibile LINEA 51
E_{a16}	Camino emissioni etichettatrice LINEA 53 + etichettatrice LINEA 54
E_{a17}	Camino emissioni sanificazione pre/post imbottigliamento linea 51
E_{a18}	Camino emissioni sanificazione pre/post imbottigliamento linea 52
E_{a19}	Camino emissioni sanificazione pre/post imbottigliamento linea 53
E_{a20}	Camino emissioni sanificazione pre/post imbottigliamento linea 54
E_{a21}	Camino emissioni sanificazione pre/post imbottigliamento linea 55
E_{a22}	Camino emissioni sanificazione pre/post imbottigliamento linea 56
E_{a23}	Camino emissioni locale preparazione sanificante

CAMINI DI EMISSIONE IN ATMOSFERA AREA DI IMBOTTIGLIAMENTO 2–3	
E_{a1}	Camino emissioni corridoio+spogliatoio+orientatore tappi LINEA 60
E_{a9}	Camino emissioni corridoio LINEA 61
E_{a10}	Camino emissioni corridoio+spogliatoio+sala tappi+orientatore tappi LINEA 61
E_{a11}	Camino emissioni uscita bottiglie LINEA 61 + etichettatrice LINEA 61
E_{a12}	Camino emissioni etichettatrice LINEA 60 + forno PE termoretraibile LINEA 61
E_{a13}	Camino emissioni riempitrice/etichettatrice/zona CIP LINEA 42
E_{a14}	Camino emissioni etichettatrice LINEA 43
E_{a15}	Camino emissioni zona CIP/riempitrice LINEA 39(emissione di vapore)
E_{a17}	Camino emissioni forno PE termoretraibile LINEA 42 + etichettatrice LINEA 46 + forno PE termoretraibile LINEA 43
E_{a18}	Camino emissioni forno PE termoretraibile LINEA 42 + forno PE termoretraibile LINEA 39
E_{a19}	Camino emissioni sciacquatrice/riempitrice/etichettatrice LINEA 50
E_{a20}	Camino emissioni forni PE termoretraibile LINEA 50
E_{a21}	Camino emissioni corridoio + sala tappi + uscita bottiglie LINEA 60
E_{a22}	Camino emissioni sciacquatrice+tunnel + sala oxonia LINEA 60
E_{a23}	Camino emissioni ingresso bottiglie + sciacquatrice+tunnel LINEA 61
E_{a24}	Camino emissioni etichettatrice LINEA 60
E_{a25}	Camino emissioni etichettatrice LINEA 61
E_{a26}	Camino emissioni sanificazione pre/post imbottigliamento LINEA 39

CAMINI DI EMISSIONE IN ATMOSFERA AREA DI IMBOTTIGLIAMENTO MEZZANINO	
E_{a1}	Camino emissioni forno PE termoretraibile LINEA 64
E_{a6}	Camino emissioni sciacquatrice+tunnel LINEA 64
E_{a10}	Camino emissioni corridoio+spogliatoio LINEA 63
E_{a11}	Camino emissioni sala tappi LINEA 63
E_{a12}	Camino emissioni uscita bottiglie LINEA 63
E_{a14}	Camino emissioni etichettatrice LINEA 63
E_{a16}	Camino emissioni forno PE termoretraibile LINEA 57 + forno PE termoretraibile LINEA 63
E_{a19}	Camino emissioni forno PE termoretraibile LINEA 65
E_{a20}	Camino emissioni uscita bottiglie LINEA 65
E_{a22}	Camino emissioni etichettatrice LINEA 65
E_{a25}	Camino emissioni uscita bottiglie linea 64 + sala oxonia linea 64 + orientatore tappi linea 64
E_{a26}	Camino emissioni corridoio linea 64 + sala tappi linea 64
E_{a27}	Camino emissioni etichettatrice linea 64 + corridoio/spogliatoio linea 64
E_{a28}	Camino emissioni sciacquatrice/tunnel linea 63 + sala oxonia linea 63
E_{a29}	Camino emissioni corridoio/spogliatoio/orientatore tappi linea 65
E_{a30}	Camino emissioni sciacquatrice/tunnel linea 65 + sala oxonia linea 65 + sala tappi linea 65
E_{a31}	Camino emissioni sanificazione pre/post imbottigliamento linea 57
E_{a32}	Camino emissioni etichettatrice linea 52
E_{a33}	Camino emissioni cappa Controllo Qualità

CAMINI DI EMISSIONE IN ATMOSFERA AREA DI IMBOTTIGLIAMENTO VETRO	
E_{a1}	Camino emissioni lava-bottiglie LINEA 31
E_{a2}	Camino emissioni riempitrice LINEA 35 (emissione di vapore)
E_{a6}	Camino emissioni riempitrice LINEA 34 (emissione di vapore)
E_{a7}	Camino emissioni riempitrice LINEA 31 (emissione di vapore)
E_{a10}	Camino emissioni etichettatrice LINEA 35
E_{a11}	Camino emissioni pastorizzatore LINEA 35 (emissione di vapore)
E_{a12}	Camino emissioni sanificazione pre/post imbottigliamento LINEA 30

CAMINI DI EMISSIONE IN ATMOSFERA AREA OFFICINE MANUTENZIONE	
E_{a1}	Camino emissioni cabina+deum PET+eiabser SIPA 31
E_{a3}	Camino emissioni cabina + eiabser SIPA 2
E_{a4}	Camino emissioni cabina+deum PET+eiabser SIPA 6 + deum. PET SIPA 5
E_{a5}	Camino emissioni cabina+eiabser SIPA 5 + deum. PET SIPA 4
E_{a6}	Camino emissioni cabina+deum PET + eiabser SIPA 4
E_{a7}	Camino emissioni deum PET SIPA 7 + cabina + deum. PET+eiabser SIPA 9
E_{a8}	Camino emissioni cabina+eiabser SIPA 7 + deum. PET SIPA 8
E_{a15}	Camino emissioni cabina+deum PET SIPA 19 + deum. PET SIPA 22
E_{a22}	Camino emissioni cabina+deum PET+deum cabina SIPA 40–41–42–43–44–45–46–47–48
E_{a23}	Camino emissioni cabina+deum PET+deum cabina SIPA 40–41–42–43–44–45–46–47–48
E_{a26}	Camino emissioni cabina+eiabser SIPA 8 + cabina + deum. PET + eiabser SIPA 10
E_{a27}	Camino emissioni cabina SIPA 12 + cabina + deum. PET + eiabser SIPA 11 15–16–17
E_{a28}	Camino emissioni cabina+deum PET+eiabser SIPA 29–50 + deum. PET SIPA 27
E_{a29}	Camino emissioni cabina+deum PET+eiabser SIPA 51–52
E_{a30}	Camino emissioni cabina + eiabser SIPA LINEA 42
E_{a31}	Camino emissioni deum PET+eiabser SIPA 74
E_{a32}	Camino emissioni deum PET+eiabser SIPA 75 + deum. RPET
E_{a33}	Camino emissioni lavaggio cassonetti magazzino pre-forme
E_{a34}	Camino emissioni cabina-deum PET-eiabser SIPA 18 + eiabser SIPA 19
E_{a35}	Camino emissioni cabina+eiabser SIPA 25
E_{a36}	Camino emissioni cappa controllo qualità
E_{a37}	Camino emissioni pulizia filtri sistema pneumatico di trasporto

CAMINI DI EMISSIONE IN ATMOSFERA LOCALE RICARICA BATTERIE	
E_{a2}	Camino emissioni cappa aspirazione
E_{a3}	Camino emissioni aspirazione blindo 5
E_{a4}	Camino emissioni aspirazione blindo 5
E_{a5}	Camino emissioni aspirazione blindo 5
E_{a6}	Camino emissioni aspirazione blindo 4
E_{a7}	Camino emissioni aspirazione blindo 4
E_{a8}	Camino emissioni aspirazione blindo 4
E_{a9}	Camino emissioni aspirazione blindo 3
E_{a10}	Camino emissioni aspirazione blindo 3
E_{a11}	Camino emissioni aspirazione blindo 3
E_{a12}	Camino emissioni aspirazione blindo 2
E_{a13}	Camino emissioni aspirazione blindo 2
E_{a14}	Camino emissioni aspirazione blindo 2
E_{a15}	Camino emissioni aspirazione blindo 1
E_{a16}	Camino emissioni aspirazione blindo 1
E_{a17}	Camino emissioni aspirazione blindo 1

CAMINI DI EMISSIONE IN ATMOSFERA LABORATORI	
E_{a1}	Camino emissioni cappa laboratorio chimico/microbiologico
E_{a2}	Camino emissioni cappa laboratorio chimico/microbiologico
E_{a3}	Camino emissioni cappa laboratorio chimico/microbiologico
E_{a4}	Camino emissioni cappa laboratorio chimico/microbiologico
E_{a5}	Camino emissioni cappa laboratorio chimico/microbiologico

CAMINI DI EMISSIONE IN ATMOSFERA LOCALE MENSA	
E_{a1}	Camino emissioni cappa mensa aziendale
E_{a2}	Camino emissioni cappa mensa aziendale
E_{a3}	Camino emissioni cappa mensa aziendale
E_{a4}	Camino emissioni cappa mensa aziendale
E_{a5}	Camino emissioni cappa mensa aziendale

CAMINI DI EMISSIONE IN ATMOSFERA CENTRALE TERMICA DI STABILIMENTO	
E_{a1}	Camino emissioni caldaia da 6,7 MW – uso tecnologico
E_{a2}	Camino emissioni caldaia da 7,0 MW – uso tecnologico
E_{a3}	Camino emissioni caldaia da 5,7 MW – uso riscaldamento

CAMINI DI EMISSIONE IN ATMOSFERA AREA DEPURATORE	
E_{a1}	Camino emissioni riparazione palet

E_{a1} Camino emissioni motopompa antincendio
E_{a2} Camino emissioni motopompa antincendio
E_{a3} Camino emissioni gruppo elettrogeno di soccorso
E_{a4} Camino emissioni gruppo elettrogeno di soccorso

COMUNE DI SCORZE' (VE)

Committente:
ACQUA MINERALE SAN BENEDETTO S.P.A.
C.F.: 005937102247; P.IVA: 01527840274
SEDE LEGALE E STABILIMENTO:
Viale Kennedy n. 65 - 30037 Scorzè (VE)

Redatto da: ACQUA MINERALE SAN BENEDETTO S.P.A.

SAN BENEDETTO

Progetto:
DOMANDA DI AUTORIZZAZIONE INTEGRATA AMBIENTALE AI SENSI DELL'ART. 29-TER DEL D.LGS. 152/06 PER ASSOGGETTAMENTO DELL'INSTALLAZIONE DI SCORZE' AI TITOLI III E IV-BIS DELLA PARTE II DEL D.LGS. 152/06 PER LE ATTIVITA' DI TRATTAMENTO E TRASFORMAZIONE DI MATERIE PRIME VEGETALI

Tavola n.: **B20**

Oggetto	Scala
Planimetria punti di emissione in atmosfera	varie

Data:	Fg.	Particella	Subparticella
30/12/2024			

Rev.	Descrizione	Data
00	Prima emissione	30/12/2024

A termini di legge, ci riserviamo la proprietà di questo disegno con divieto di riprodurlo o comunque renderlo noto a terzi senza nostra autorizzazione