


CER	DESCRIZIONE	POSIZ.
02 07 04	SCARTI INUTILIZZABILI PER IL CONSUMO O LA TRASFORMAZIONE (UNITA' COMMERCIALI DA RESI)	Messa in riserva R13 Ingresso impianto di recupero
02 07 04	SCARTI INUTILIZZABILI PER IL CONSUMO O LA TRASFORMAZIONE (SCARTI DA PRODUZIONE)	Messa in riserva R13 Ingresso impianto di recupero
19 12 03	METALLI NON FERROSI (ALLUMINIO PRESSATO)	Uscita impianto di recupero
19 12 04	PLASTICA E GOMMA (PET PRESSATO)	Uscita impianto di recupero
19 12 12	RIFIUTI (COMPRESI MATERIALI MISTI) PRODOTTI DAL TRATTAMENTO MECCANICO DEI RIFIUTI (LIQUIDO AL DEPURATORE)	Vasca Deposito D15 Uscita impianto di recupero
	AREA DEPOSITO TEMPORANEO RIFIUTI PRODOTTI	
	LINEA CONVOGLIAMENTO MEDIANTE DEPOSITO D15 RIFIUTI CER 19 12 12	
	LINEA CONVOGLIAMENTO DIRETTO RIFIUTI CER 19 12 12	

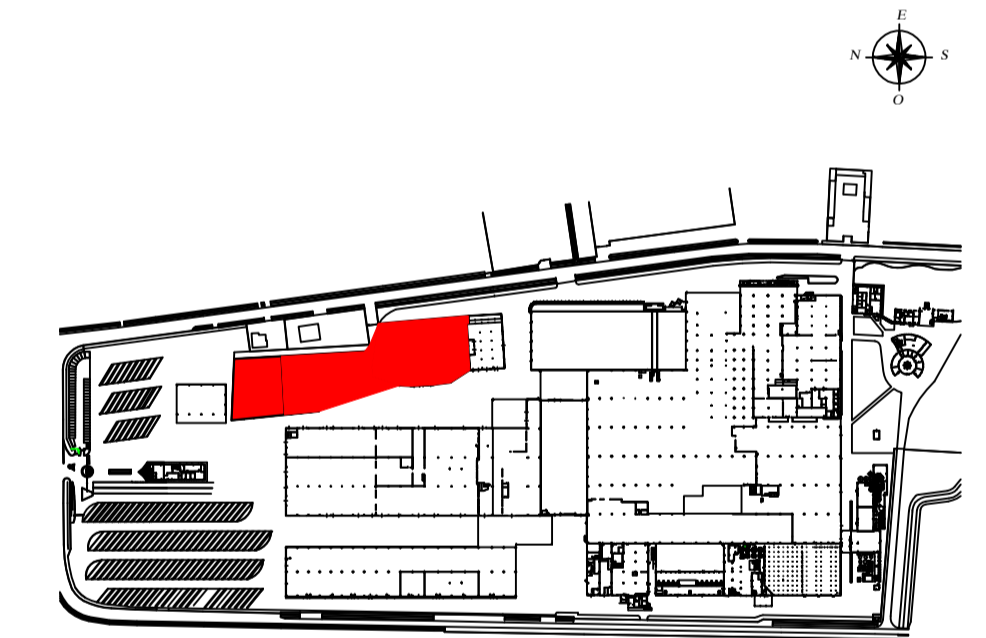

COMUNE DI SCORZÈ (VE)

Committente:
ACQUA MINERALE SAN BENEDETTO S.P.A.
 C.F.: 00593710247; P.IVA: 01527840274
 SEDE LEGALE E STABILIMENTO:
 Viale Kennedy n. 65 - 30037 Scorzè (VE)

Redatto da: ACQUA MINERALE SAN BENEDETTO S.P.A.



Progetto:
 DOMANDA DI AUTORIZZAZIONE INTEGRATA AMBIENTALE AI SENSI DELL'ART. 29 TER DEL D.LGS. 152/06
 PER ASSOGGETTAMENTO DELL'INSTALLAZIONE DI SCORZÈ AI TITOLI III E III-BIS DELLA PARTE II DEL
 D.LGS. 152/06 PER LE ATTIVITA' DI TRATTAMENTO E TRASFORMAZIONE DI MATERIE PRIME VEGETALI

Oggetto
 Aree stoccaggio rifiuti

Tavola n.
B22

Scala
 1:500

Data:	Fg.	Particella	Subparticella
30/12/2024			

Rev.	Descrizione	Data
00	Prima emissione	30/12/2024

A termini di legge, ci riserviamo la proprietà di questo disegno con diritto di riproduzione o comunque renderlo noto a terzi senza nostra autorizzazione