NORD

VASCHE SEDIMENTATORE

SEDIMENTATORE

VASCA DI PRIMA PIOGGIA

CANCELLO DI ACCESSO

CABINA REMI

FONDERIA

DEPOSITO SFRIDI

SALA SERVER

SPOGLIATOI FONDERIA

CELLE DI CONVERSIONE, SALA QUADRI, CAB. SG50A

IMP. SIDA

C.E. SIDA

STAZIONE 30 kV

STAZIONE 5ª

V.F.P. UMIDIFICATO

STAZIONE POMPAGGIO RETE ANTINCENDIO

MAGAZZINO OLIO

MAGAZZINO SCORTE

CAB. CONTROLLO E LOC. FILTRI

VASCA DI 1ª PIOGGIA

CONFINE

H_2O POZZO

TRASF. ESTERNI

MAG.GAS COMP.

MAG. 3

ANTINCENDIO

DISTILLATORE OLIO

CABINA ELET.CA 130/10kV

DEP. PLACCHE

DEPURATORE

SERB. SC. PETROLI

SERB. DECANTAZ.NE

PROGRAMMAZIONE

BOX UFFICIO

VASCA DI DEPURAZIONE

IMP. CIRC.NE E FILTRO EMULSIONE

UFFICI

CALDAIA

AREA FUTURA CAPANNONE FERRARI

FILTRO FINITORE

MAGAZZINI, ARROTOLATORI

F.N. I.B.K.

LAMINATOIO

MENSA

DEPOSITO SFRIDI

IMPIANTO PRODUZIONE AZOTO APSA T5.2

DEPOSITO PANCONI

EX FALEGNAMERIA

PARCHEGGIO COPERTO CICLI MOTOCICLI

SPOGLIATO

BOX RIFIUTI LAMINATOIO

PARCHEGGIO AUTO

PARCHEGGIO AUTOAMBULANZA

PESA

DIREZIONE

RAMPA

VIA DELL' ELETTRONICA

D.P.R. MARGHERA

LIMITE URBANISTICO

PIASTA in C.A.

STAZIONE DI POMPAGGIO

CABINA STAZIONE DI POMPAGGIO

3F 1F 4F 2F 2L 1L 6L 4L 3L 5L INF 7L

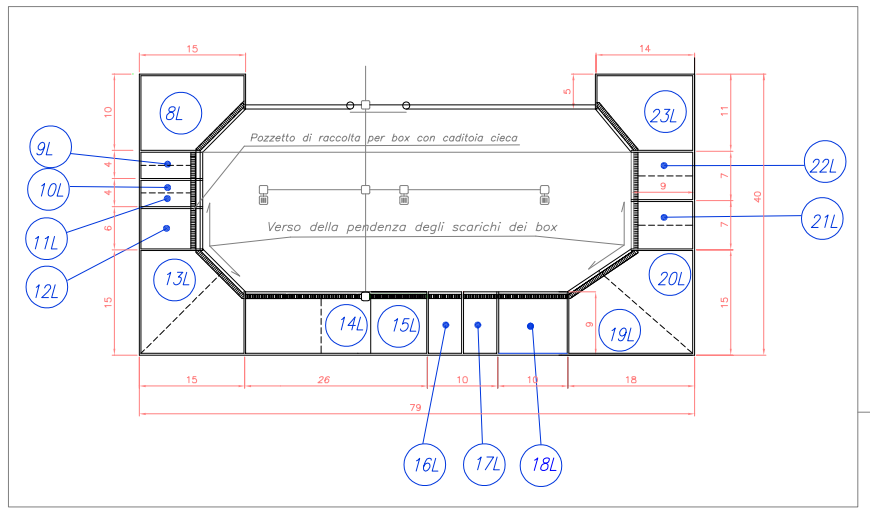

FILE S948_14_00.DWG	15	LUG	23	0	MODIFICATO CONFINI E INSERITE V.P. PIOGGIA	P.A.	--
PLOT 1:2000	GIORNO DAY	MESE MONTH	ANNO YEAR	REV. N°	DESCRIZIONE REVISIONE DOCUMENTO / REVISION RECORD	DIS. DR.	CONT. CH. ZONA ZONE

DISEGNO ESEGUITO CON CAD: SONO VIETATE MODIFICHE O CORREZIONI MANUALI.
DRAWING PROCESSED BY CAD EQUIPMENT: ANY MODIFICATIONS OR HAND WRITTEN CORRECTIONS ARE PROHIBITED.

THIS DRAWING AND ALL INFORMATION ON IT IS THE PROPERTY OF ALUMINIUM COMPANY OF AMERICA IT IS CONFIDENTIAL AND IS GIVEN YOU FOR A LIMITED PURPOSE AND MAST BE RETURNED ON REQUEST. NEITHER THIS DRAWING NOR ANY PART OF IT NOR ANY INFORMATION CONCERNING IT MAY BE COPIED, EXBITED OR FURNISHED TO OTHERS NOR MAY PHOTOGRAPHS BE TAKEN OF ANY ARTICLE FABRICATED OR ASSEMBLED FROM THIS DRAWING WITHOUT THE CONSENT OF ALUMINIUM COMPANY OF AMERICA

SISTEMA EUROPEO THIRD ANGLE E PROJECTION

SI

metricо metric

FUSINA a JAJA holding

Niche Fusina Rolled Products s.r.l.

AREA BLOCK	COD. REP. DEPART. CODE	COMM. PERM. ORDER PERM	COD. MAC. CODE MAC.
	SG0	000000	00000000000

PLANIMETRIA GENERALE
DEPOSITI TEMPORANEI ATTIVITA' DI RECUPERO

CAPO COMMESSA ENGINEER: AA	COD.STAB. PLANT CODE: FU		PROGETTO DESIGNED BY: .
SCALA – SCALE: 1:2000 - 1:5000 - 1:15000	ORIGINE – ORIGIN: FU	CL. DIS. DWG CLASS: S	DISEGNATO DRAWN BY: Piaz Alberto
NUMERO DISEGNO DRAWING NUMBER: A1 S948/14/016		SOST. DA SUBST. FOR: .	CONTROLLATO CHECKED BY: P.S.
		SOST. IL SUBST. BY: .	APPROVATO APPROVED BY: .

mm 0 10 20 30 40 50 60 70 80 90 100