

C02

Regione Veneto - Città metropolitana di Venezia - Comune Venezia - Loc. Malcontenta
IMPIANTO DI RECUPERO RIFIUTI CELLULOSICI
 Screening di VIA ex art. 19 DLgs 152/06

STATO DI PROGETTO
Planta e prospetti capannone

00	Dicembre 2022	Emissione per autorizzazione	Ing. L. DUS
Rev.	Data	Descrizione	Redatto
	01		Approvato

Rif. E22011 Scala 1:1200

STUDIO
DUS
INGENIERI


via G. Deledda n. 15
San Donà di Piave (VE)
Tel./Fax 0421-221365
e-mail: studi@studio.dus.it

Il committente


eco-eco
ricicla e valorizza

Il tecnico
Ing. L. DUS


I diritti d'autore appartengono alle società indicate - E' vietata la riproduzione senza permesso esplicito qualsiasi contenuto

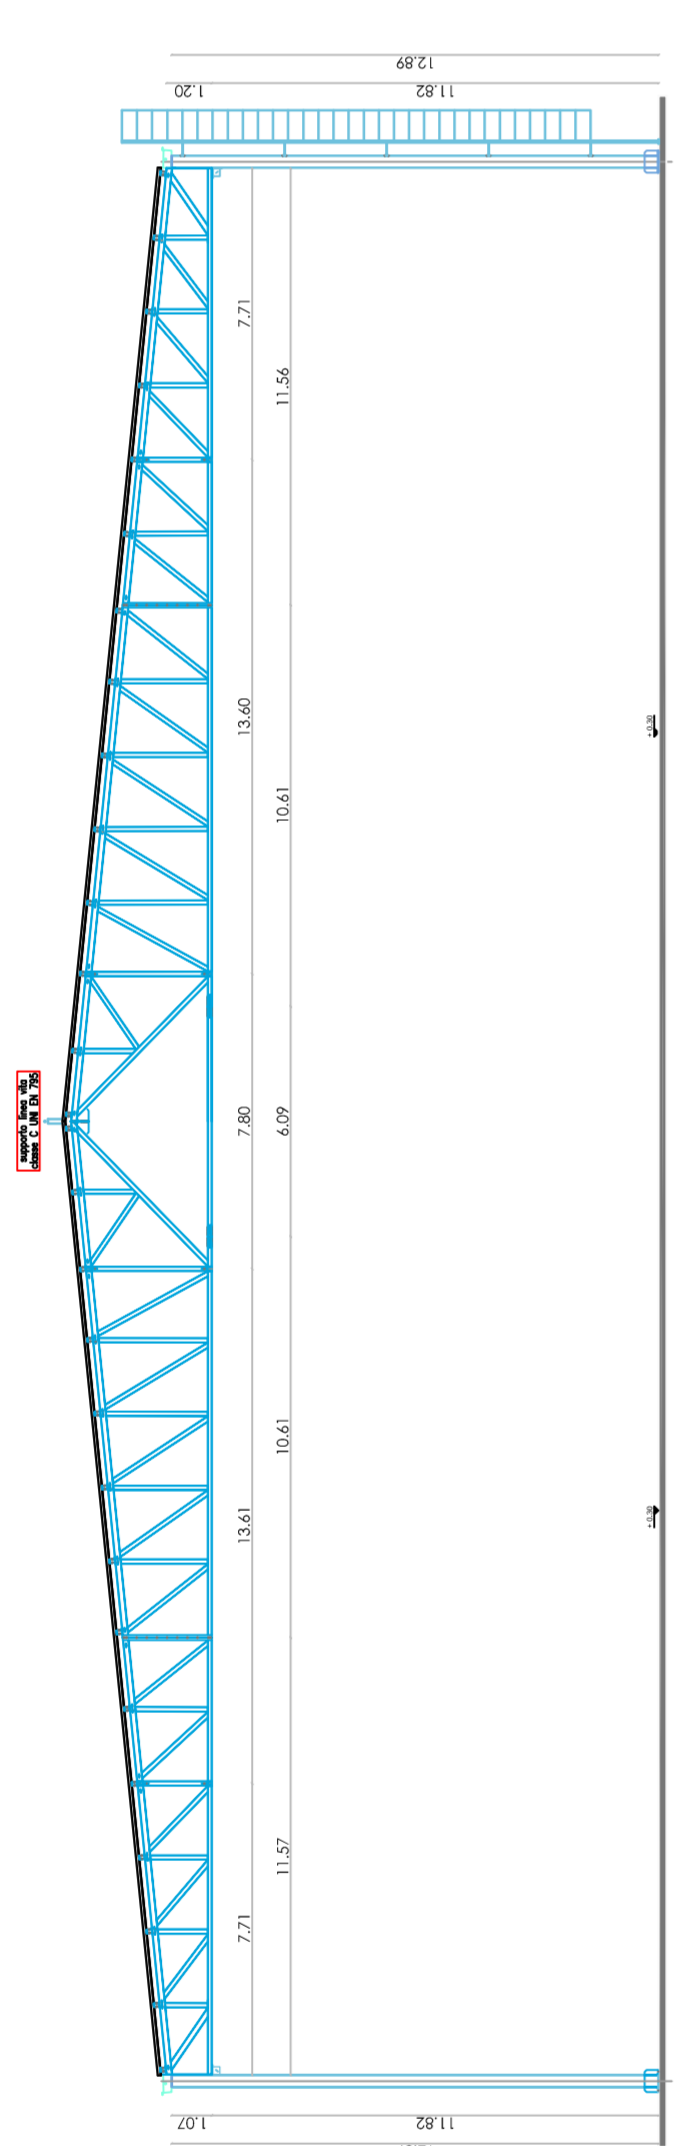


STRUTTURE CAPANNONE - PROSPETTO NORD

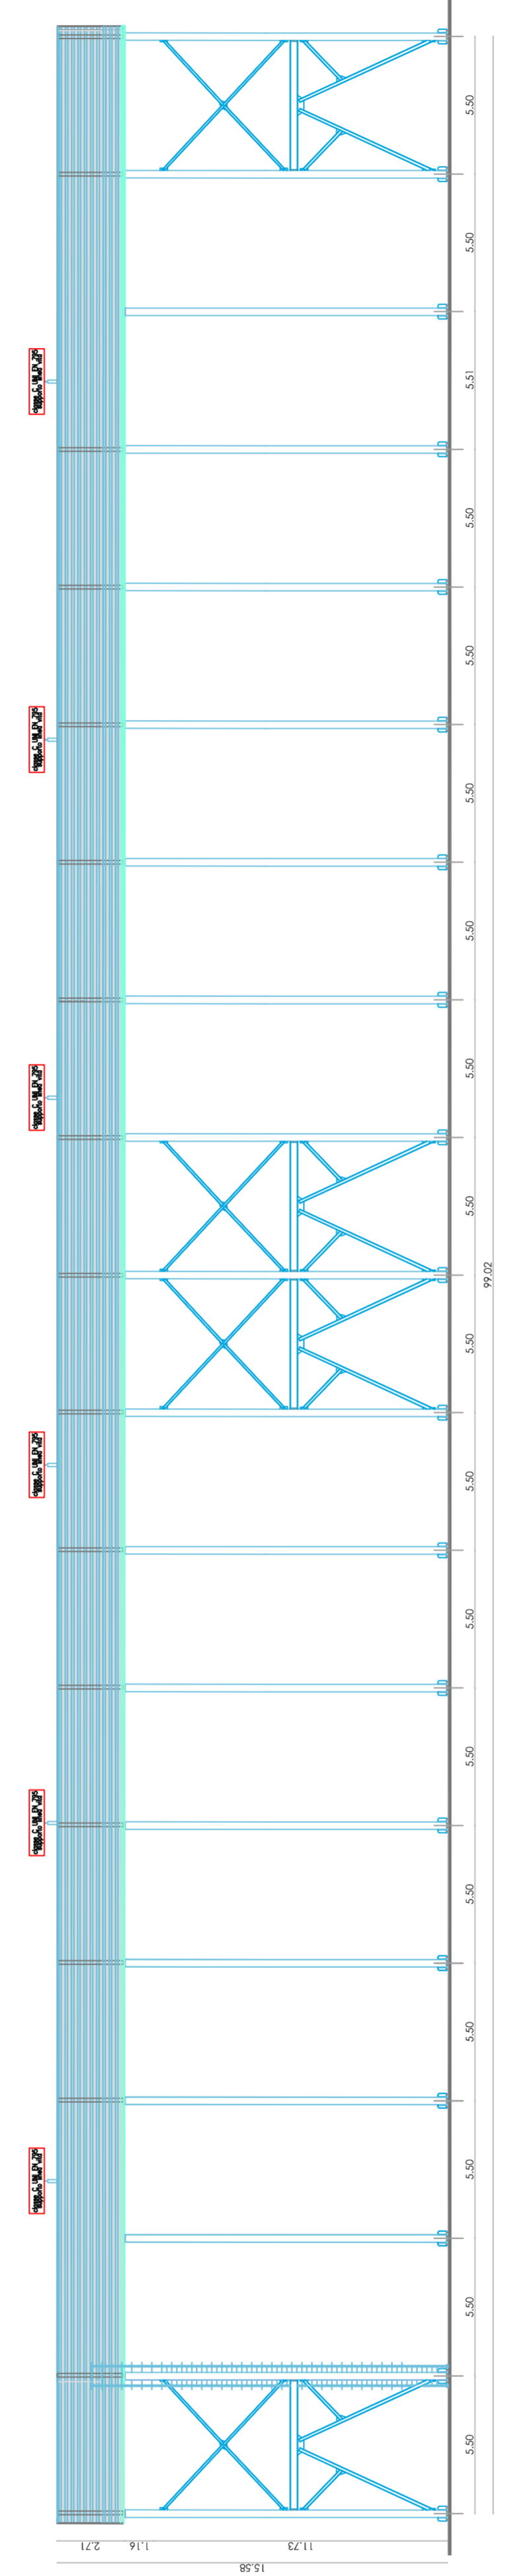


STRUTTURE CAPANNONE - PROSPETTO EST

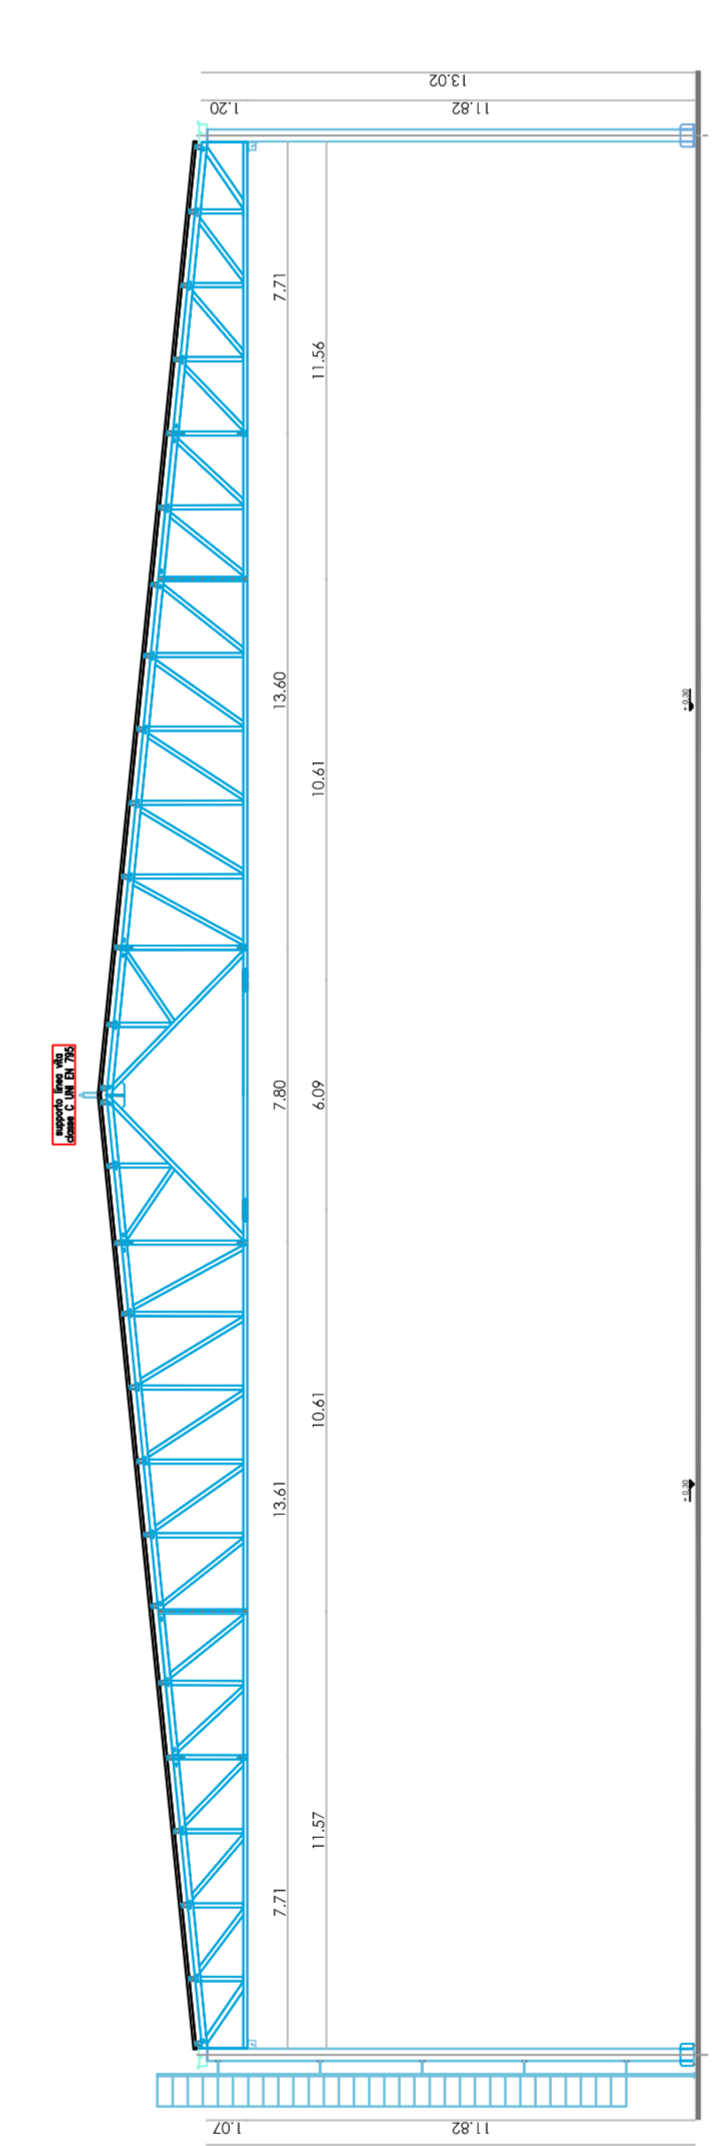

STRUTTURE CAPANNONE - PROSPETTO SUD

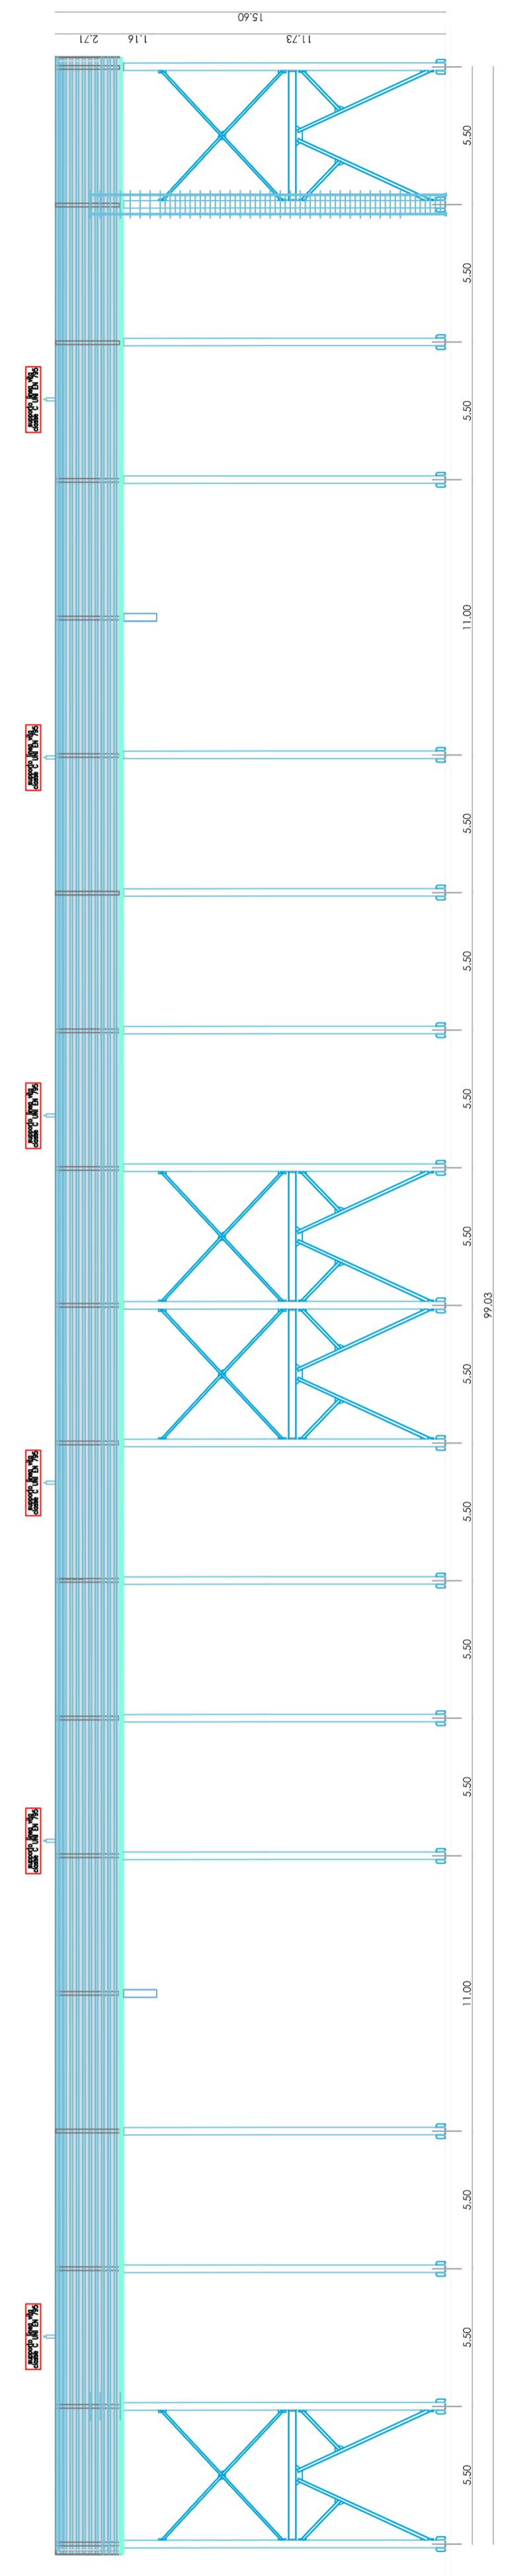

STRUTTURE CAPANNONE - PROSPETTO OVEST

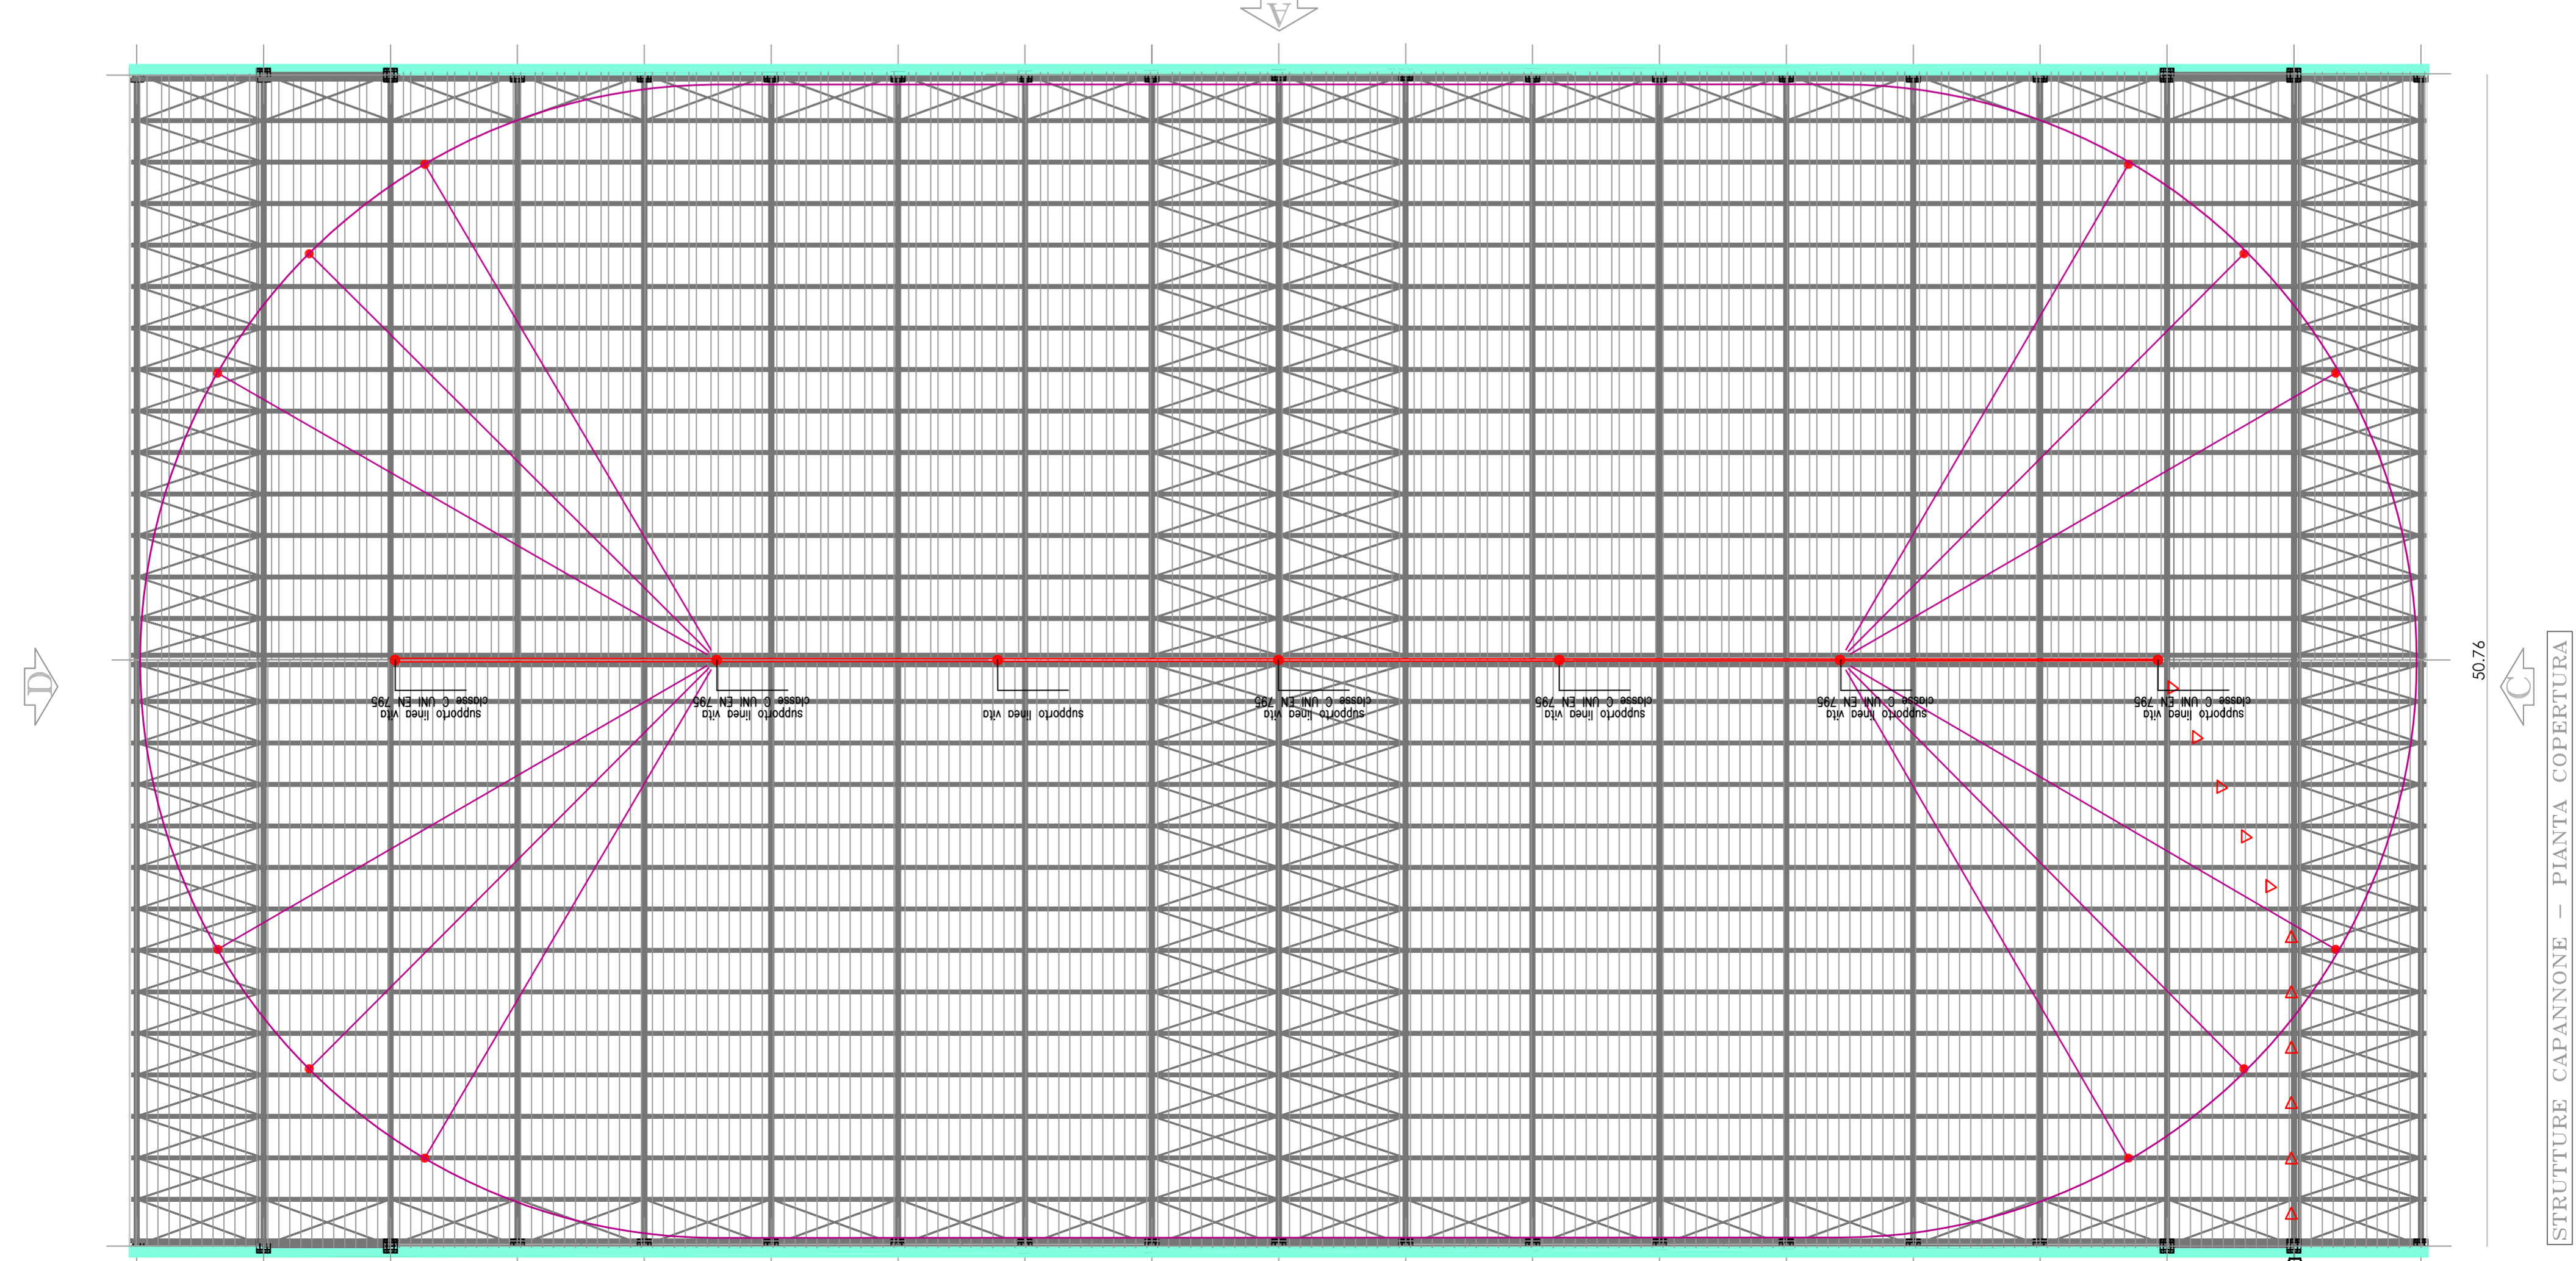

STRUTTURE CAPANNONE - PIANTA COPERTURA