


| RIFIUTI IMPIANTO RECUPERO SMALTIMENTO | | | |
|-------------------------------------------------------------------|---|-------------------------------------------------------|--------|
| CER | DESCRIZIONE | | POSIZ. |
| 02 07 04 | SCARTI UTILIZZABILI PER IL CONSUMO O LA TRASFORMAZIONE (UNITA' COMMERCIALI DA RES) | Messa in riserva R13 Ingresso impianto di recupero | R1 |
| 02 07 04 | SCARTI UTILIZZABILI PER IL CONSUMO O LA TRASFORMAZIONE (SCARTI DA PRODUZIONE) | Messa in riserva R13 Ingresso impianto di recupero | R2 |
| 19 12 03 | METALLI NON FERROSI (ALLUMINIO PRESSATO) | Uscita impianto di recupero | R3 |
| 19 12 04 | PLASTICA E GOMMA (PET PRESSATO) | Uscita impianto di recupero | R4 |
| 19 12 12 | RIFIUTI (COMPRESI MATERIALI MISTI) PRODOTTI DAL TRATTAMENTO MECCANICO DEI RIFIUTI (LIQUIDO AL DEPURATORE) | Vasca Deposito D15 Uscita impianto di recupero | R5 |
| | AREA DEPOSITO TEMPORANEO RIFIUTI PRODOTTI | | R6 |
| — LINEA CONVOGLIAMENTO MEDIANTE DEPOSITO D15 RIFIUTI CER 19 12 12 | | | |
| — LINEA CONVOGLIAMENTO DIRETTO RIFIUTI CER 19 12 12 | | | |

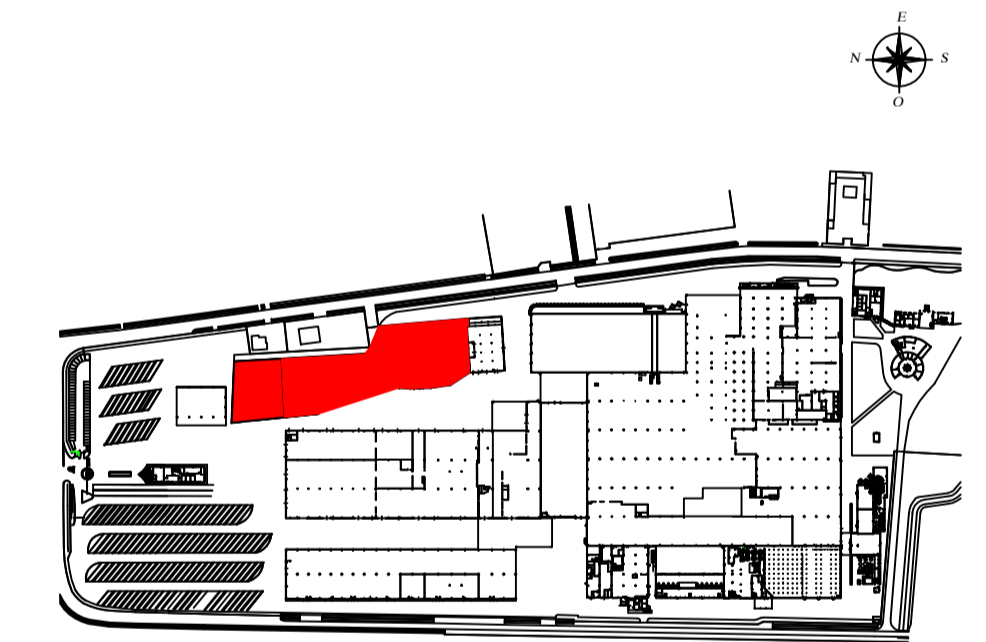

COMUNE DI SCORZE' (VE)

Committente:
ACQUA MINERALE SAN BENEDETTO S.P.A.
 C.F.: 00593710247; P.IVA: 01527840274
 SEDE LEGALE E STABILIMENTO:
 Viale Kennedy n. 65 - 30037 Scorzè (VE)

Redatto da: ACQUA MINERALE SAN BENEDETTO S.P.A.



Progetto:
 DOMANDA DI AUTORIZZAZIONE INTEGRATA AMBIENTALE AI SENSI DELL'ART. 29 TER DEL D.LGS. 152/06
 PER ASSOGGETTAMENTO DELL'INSTALLAZIONE DI SCORZE' AI TITOLI III E III-BIS DELLA PARTE II DEL
 D.LGS. 152/06 PER LE ATTIVITA' DI TRATTAMENTO E TRASFORMAZIONE DI MATERIE PRIME VEGETALI

Objetto: Aree stoccaggio rifiuti
 Scala: 1:500

Tavola n.
C11

| Data: | Fg. | Particella | Subparticella |
|------------|-----|------------|---------------|
| 30/12/2024 | | | |

| Rev. | Descrizione | Data |
|------|-----------------|------------|
| 00 | Prima emissione | 30/12/2024 |

A termini di legge, ci riserviamo la proprietà di questo disegno con diritto di riproduzione o comunque renderlo noto a terzi senza nostra autorizzazione