




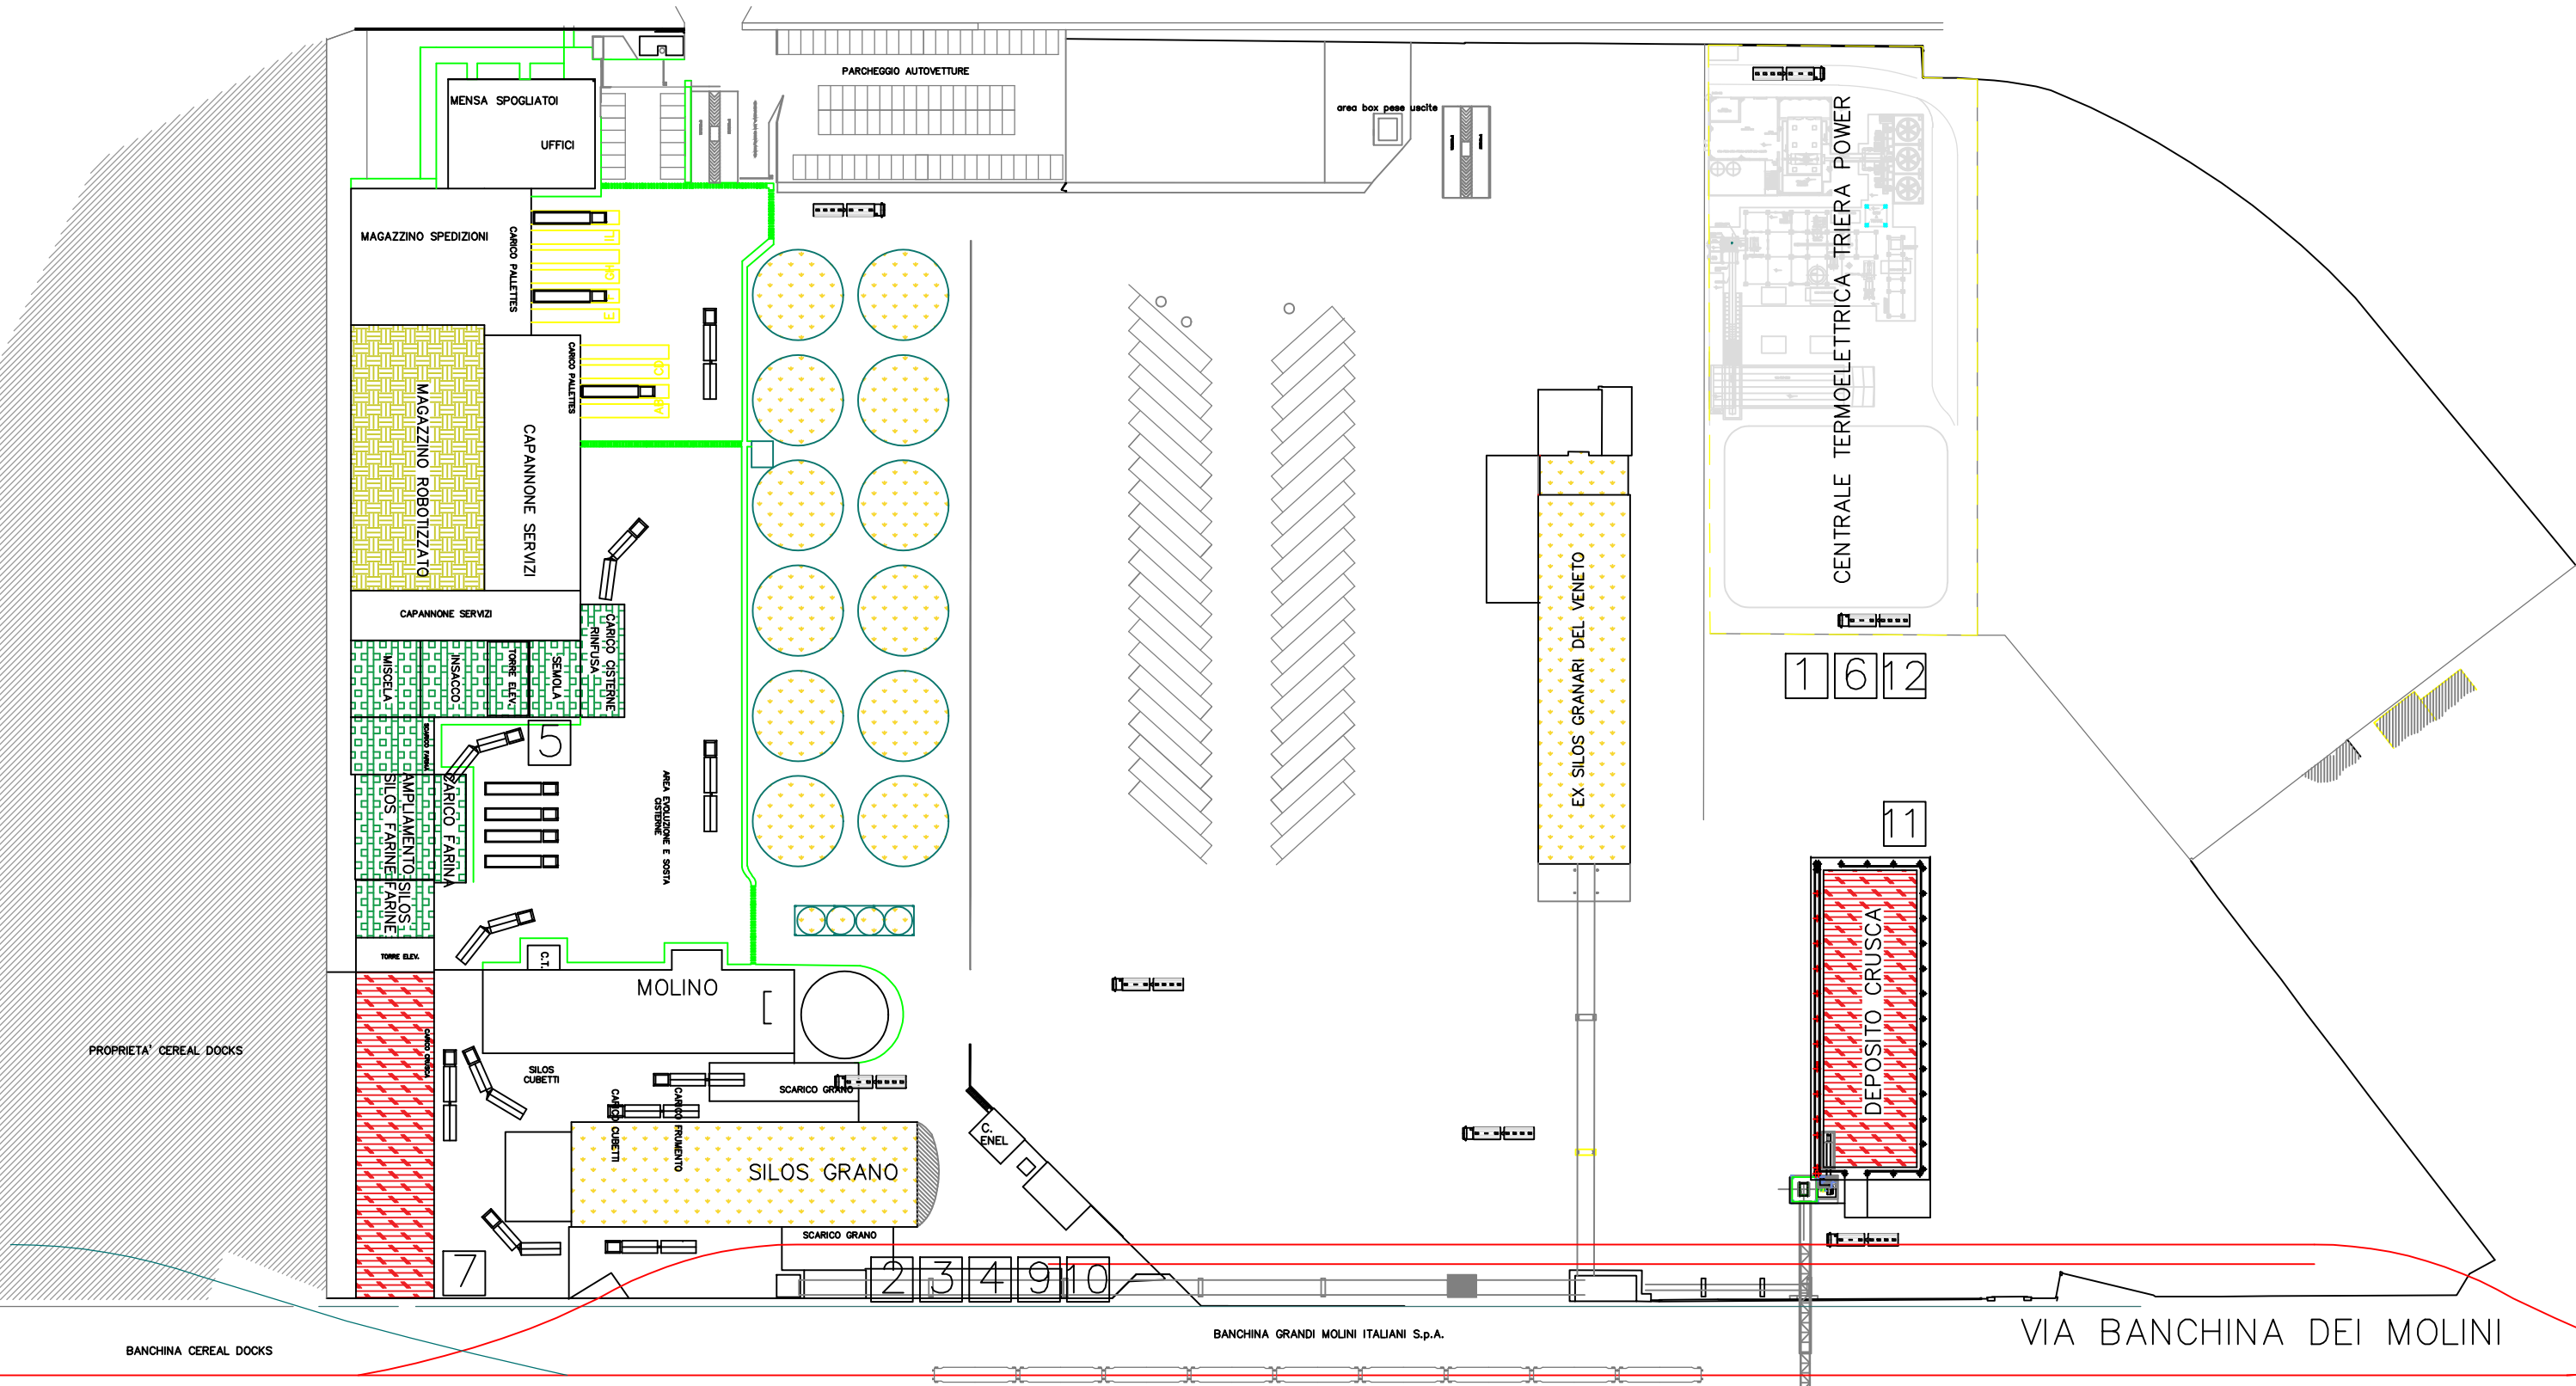

VIA DELL'ELETTRICITA'



-  A – SILOS GRANO
-  B – CELLE FARINA
-  C – MAGAZZINO VERTICALE
-  D – MAGAZZINO COPRODOTTI

Riproduzione cartacea del documento informatico sottoscritto digitalmente da  
 ENRICO FABRIS il 27/09/2024 12:20:04  
 ai sensi dell'art. 20 e 23 del D.lgs 82/2005  
 PROTOCOLLO GENERALE: 2024 / 61760 del 30/09/2024

GRANDI MOLINI ITALIANI spa  
 Allegato C.11 – PLANIMETRIA STABILIMENTO  
 rev.0 del 24.06.2024