


PARTICOLARE PALI, SBRACCI, APPARECCHI  
Scala 1:100

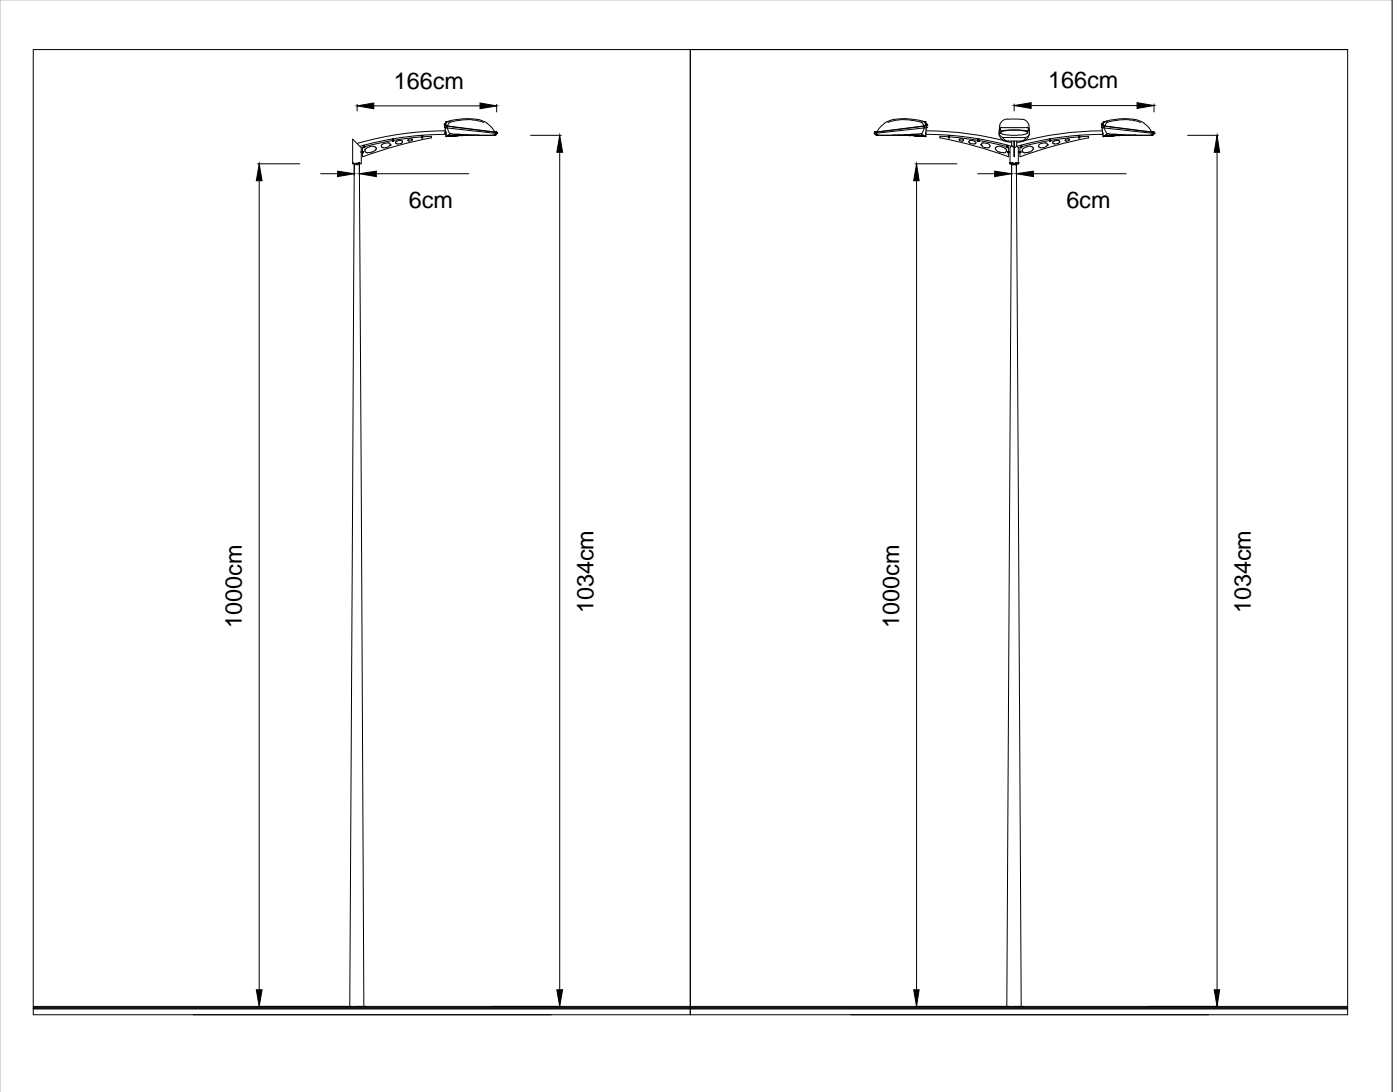

TIPOLOGIE SORGENTI SAP


- 1 Thorn 92904724 IP 48L50-740 SR BPS CL2 M60 ANT [STD]
- 2 Thorn 96276045 IP 48L70-740 NR BPS CL2 M60 ANT [STD]
- 3 Thorn 96276051 IP 72L70-740 NR BPS CL2 M60 ANT [STD]

LEGENDA

- Contatore Wh Enel
- Quadro elettrico illuminazione pubblica
- Regolatore di flusso luminoso
- Pozzetto di derivazione in cls
- Scavo e reinterro  
Nuove tubazioni in PVC per posa interrata Ø125 mm  
Nuova linea in cavo tipo FG7R
- Corda di terra in rame nudo  
S=35mm²
- Pozzetto in CLS 40x40cm completo di dispersore  
lineare in acciaio zincato h=1,5m
- Collettore di terra
- Nuova armatura con ottica stradale - Sorgente SAP  
150W - a testapalo installata su palo h= 10m f.t.
- Nuova armatura con ottica stradale - Sorgente SAP  
150W - 3 sbracci da 1m su palo h= 10m f.t.
- Nuova armatura con ottica stradale - Sorgente SAP  
150W - sbraccio 1m su palo h= 10m f.t.
- Pozzetto di derivazione in cls - Altro Progetto



REGIONE DEL VENETO  
GIUNTA REGIONALE  
SEGRETERIA REGIONALE ALLE INFRASTRUTTURE E MOBILITA'  
DIREZIONE INFRASTRUTTURE DI TRASPORTO  
VENETO STRADE S.P.A.

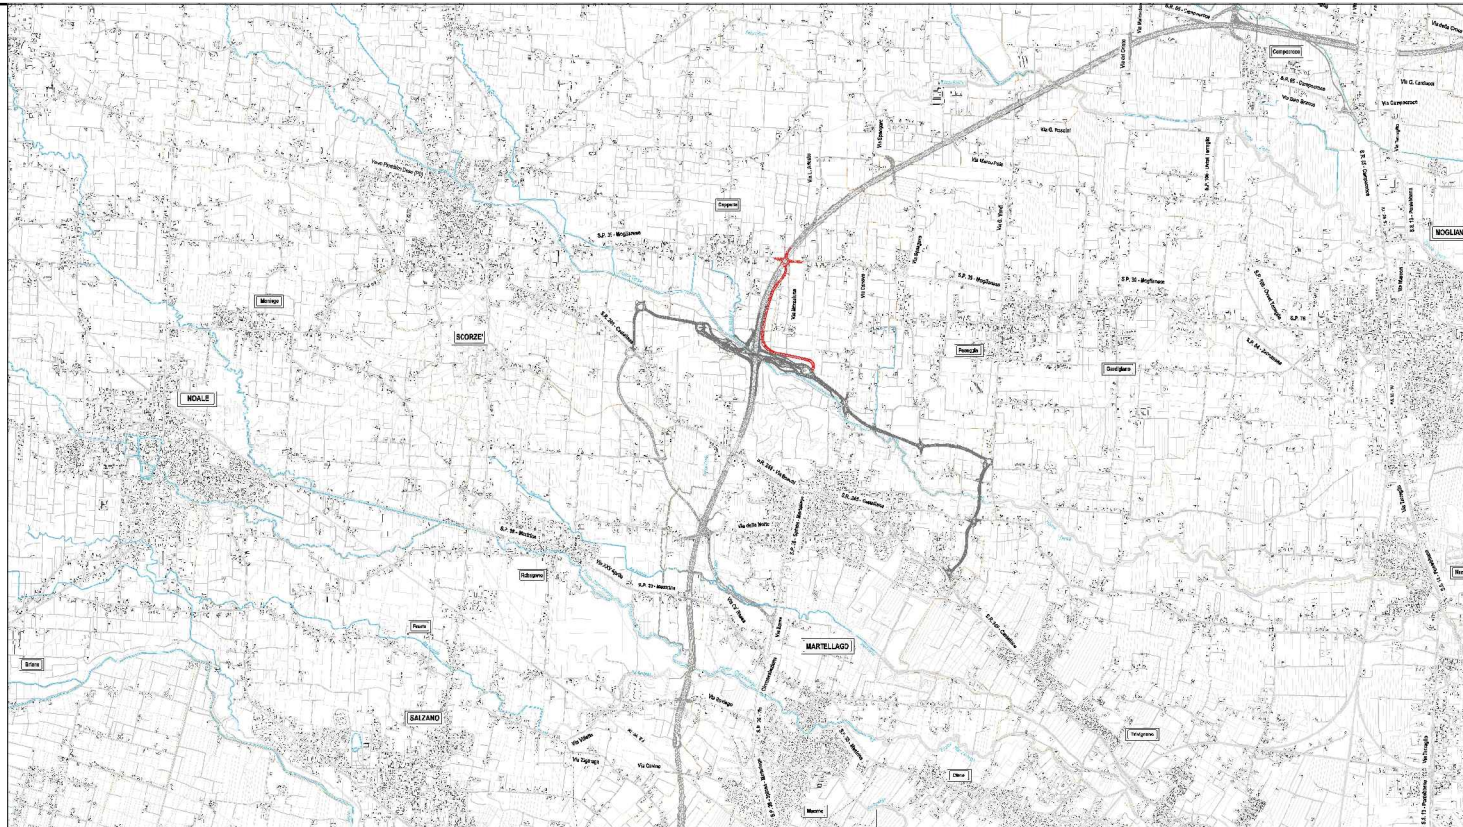

OPERE COMPLEMENTARI AL PASSANTE DI MESTRE

IL RESPONSABILE DEL PROCEDIMENTO ING. GABRIELLA MANGINELLI		CITTÀ METROPOLITANA DI VENEZIA COMUNI DI: MARTELLAGO E SCORZÈ	
COORDINATORE DEL PROGETTO DOTT. URB. ENRICO VESCOVO		OPERA: BRETELLA DI COLLEGAMENTO TRA LA STAZIONE DI MARTELLAGO-SCORZÈ E LA S.P. N. 39 "Moglianesi"	
PROGETTISTI ING. LUCIO ZOLLET Progettazione generale infrastrutture		INTERVENTO N. LD6000	- PROGETTO DEFINITIVO -
		ELABORATO N.	IMPIANTI TECNOLOGICI Planimetrie e particolari
		SCALA: 1:500 - 1:100	Rotatoria Moglianesi - Schema topografico di distribuzione impianti e impianti illuminazione pubblica
		DATA: SETTEMBRE 2020	REVISIONE: 00
			NOME FILE 2E010202A.dwg
CONTROLLATO ED APPROVATO ING. GABRIELLA MANGINELLI		PROGETTAZIONE GENERALE INFRASTRUTTURA	
VALIDAZIONE: PROTOCOLLO DEL		ZOLLET INGEGNERIA Srl Viale Stazione, 40 32035 S. Giustina (BL)	