




- Scala 1:500

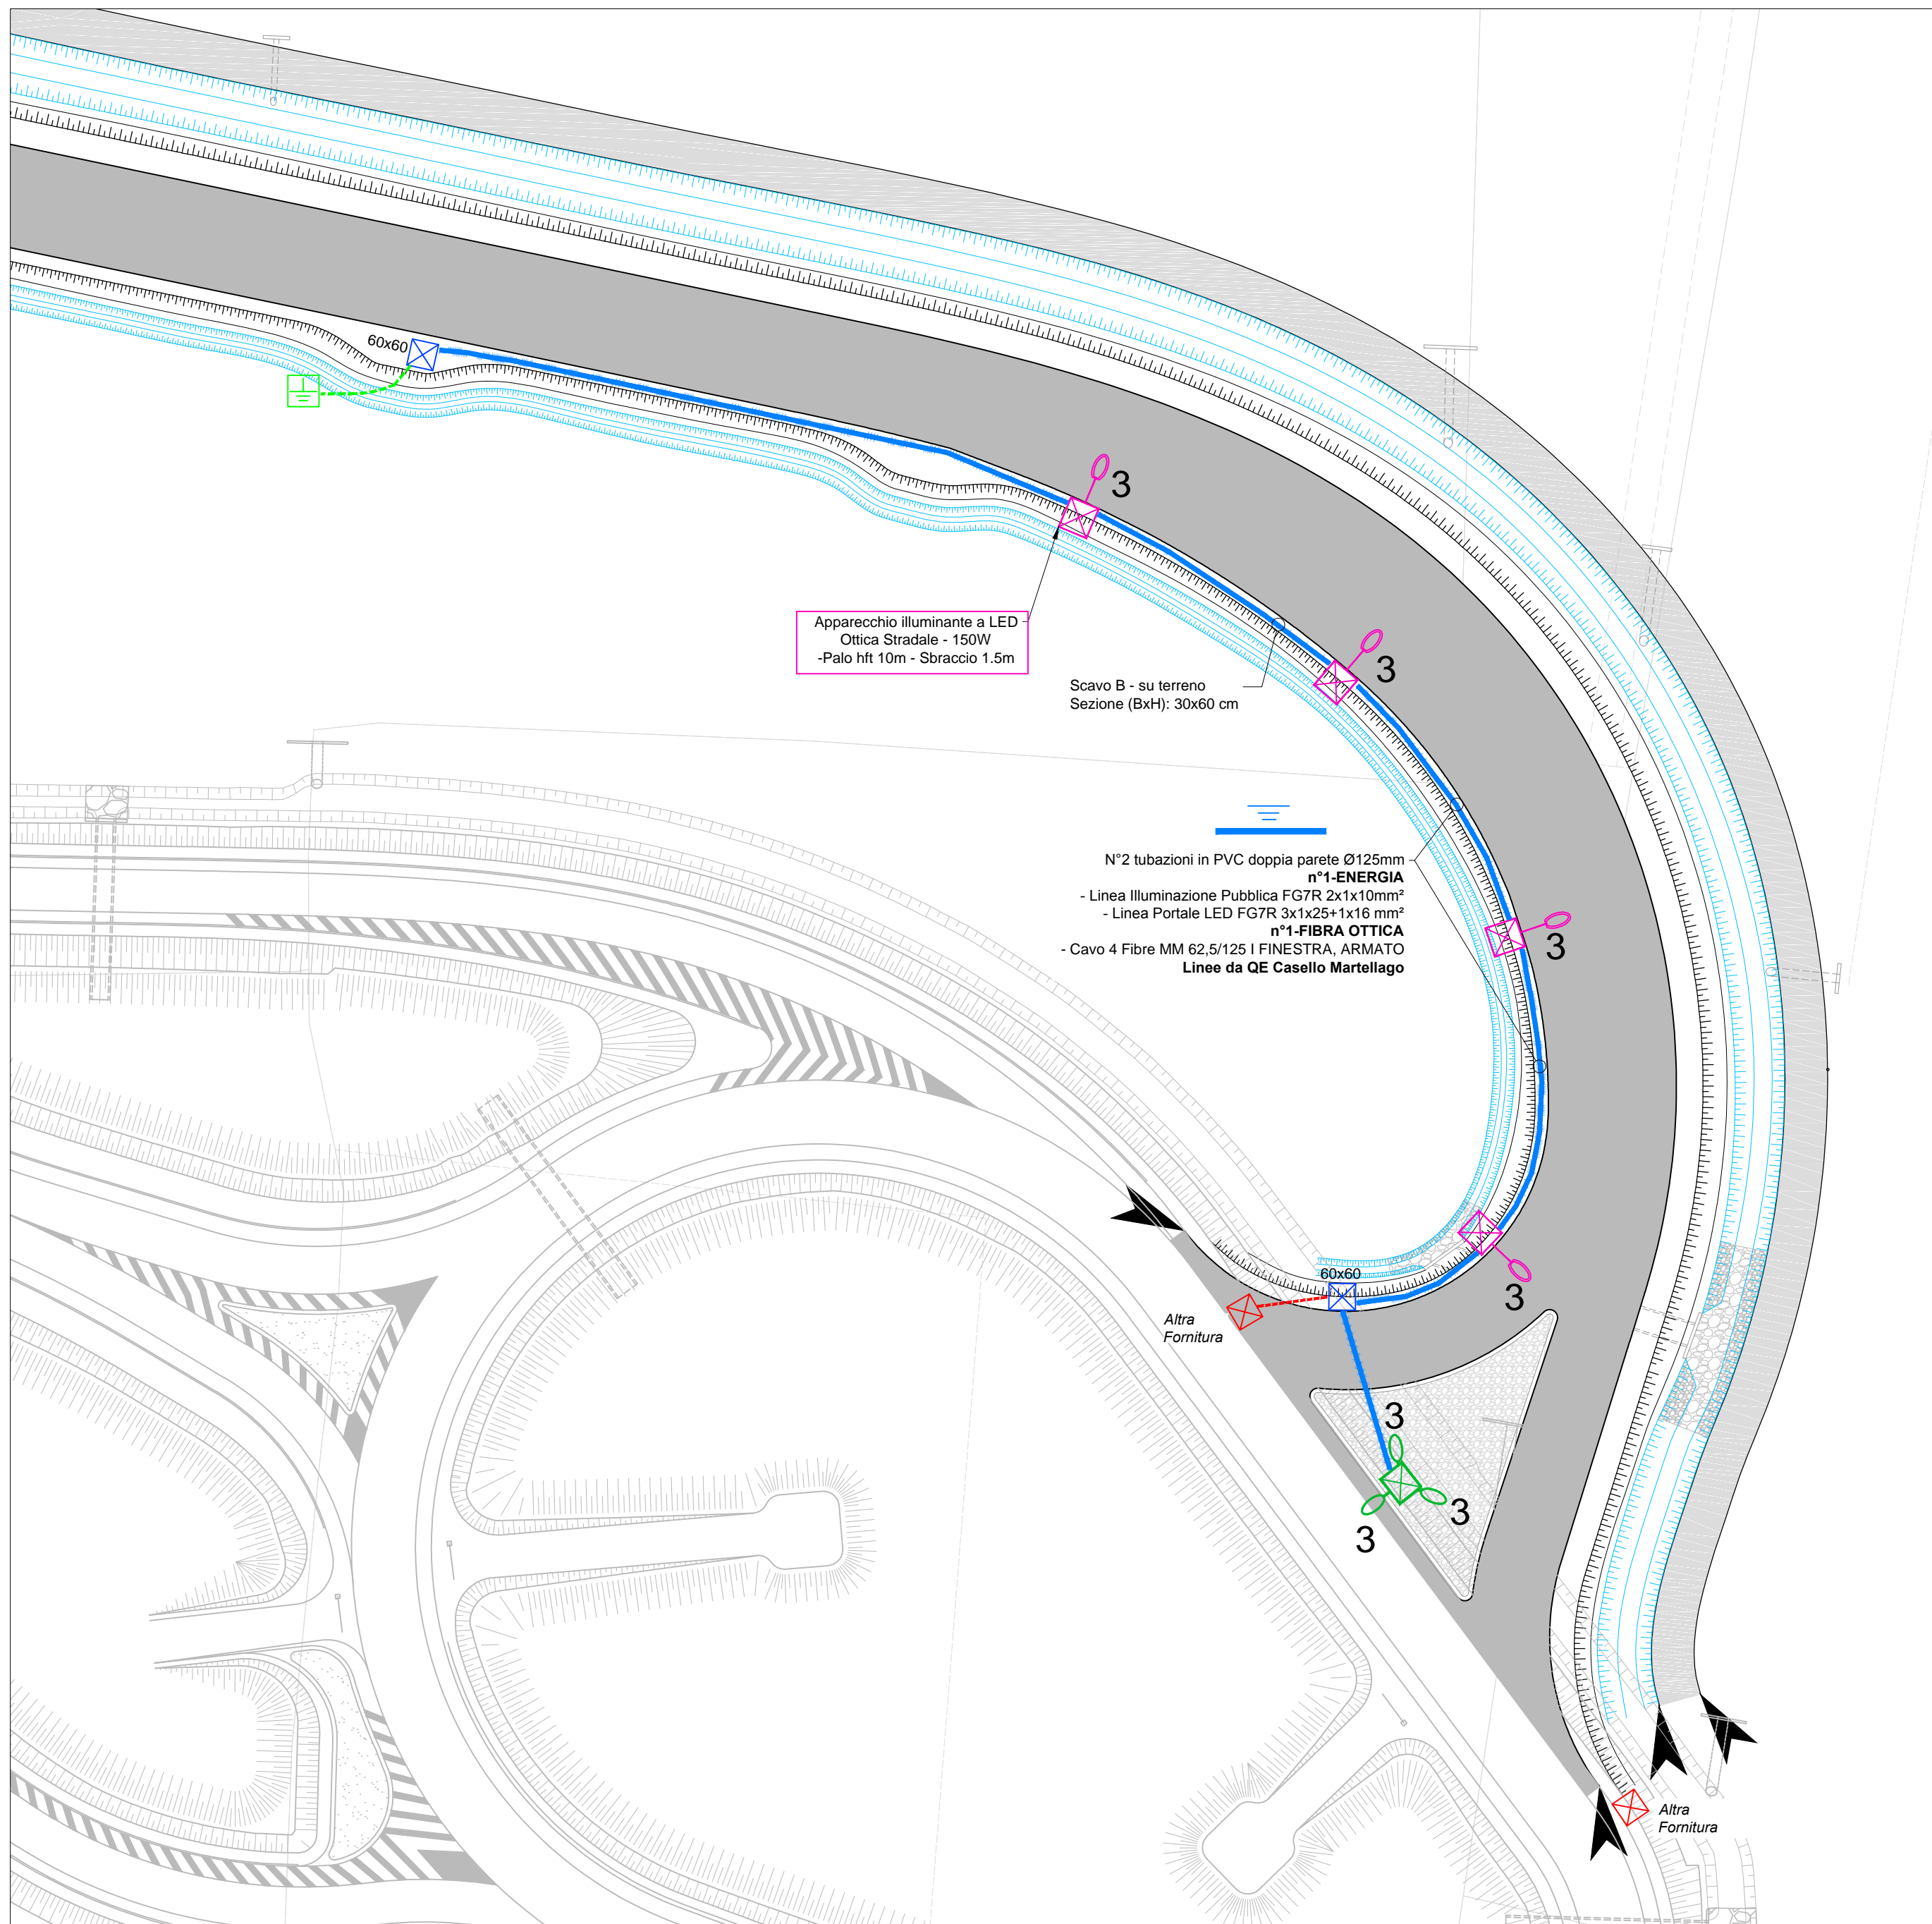


Scala 1:100

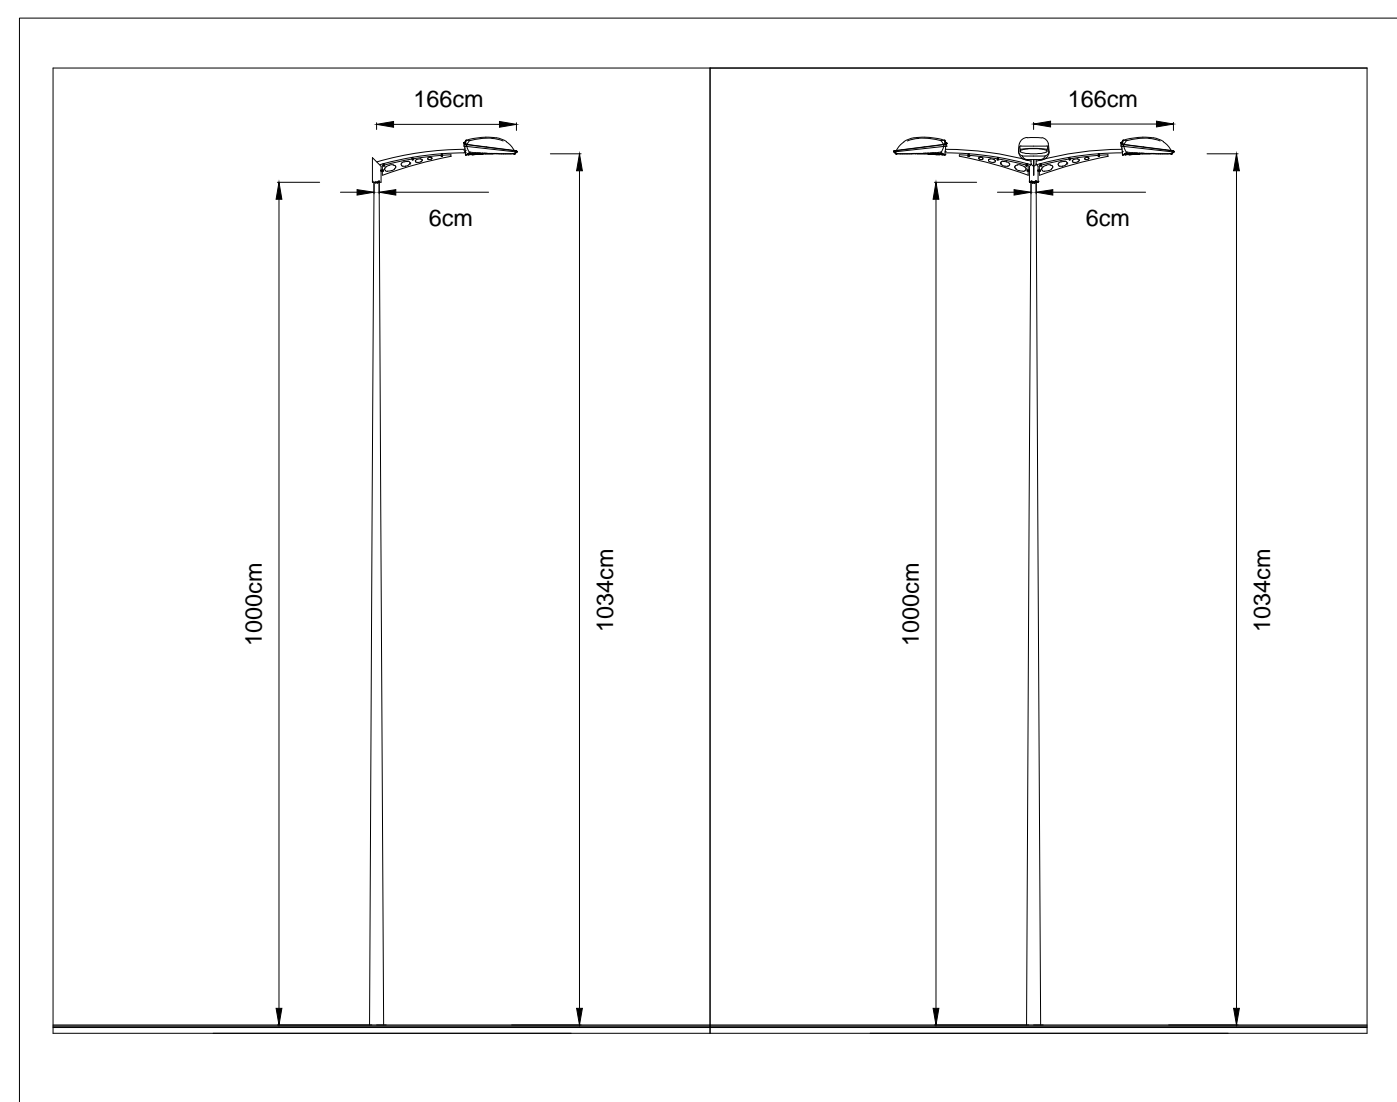

1 Thorn 92904724 IP 48L50-740 SR BPS CL2 M60 ANT [STD]
2 Thorn 96276045 IP 48L70-740 NR BPS CL2 M60 ANT [STD]
3 Thorn 96276051 IP 72L70-740 NR BPS CL2 M60 ANT [STD]

LEGENDA	
	Contatore Wh Enel
	Quadro elettrico illuminazione pubblica
	Regolatore di flusso luminoso
	Pozzetto di derivazione in cls
	Scavo e reinterro Nuove tubazioni in PVC per posa interrata Ø125 mm Nuova linea in cavo tipo FG7R
	Corda di terra in rame nudo S=35mm²
	Pozzetto in CLS 40x40cm completo di disporsore lineare in acciaio zincato h=1,5m
	Collettore di terra
	Nuova armatura con ottica stradale - Sorgente SAP 150W - a testapalo installata su palo h= 10m f.t.
	Nuova armatura con ottica stradale - Sorgente SAP 150W - 3 sbracci da 1m su palo h= 10m f.t.
	Nuova armatura con ottica stradale - Sorgente SAP 150W - sbraccio 1m su palo h= 10m f.t.
	Pozzetto di derivazione in cls - Altro Progetto

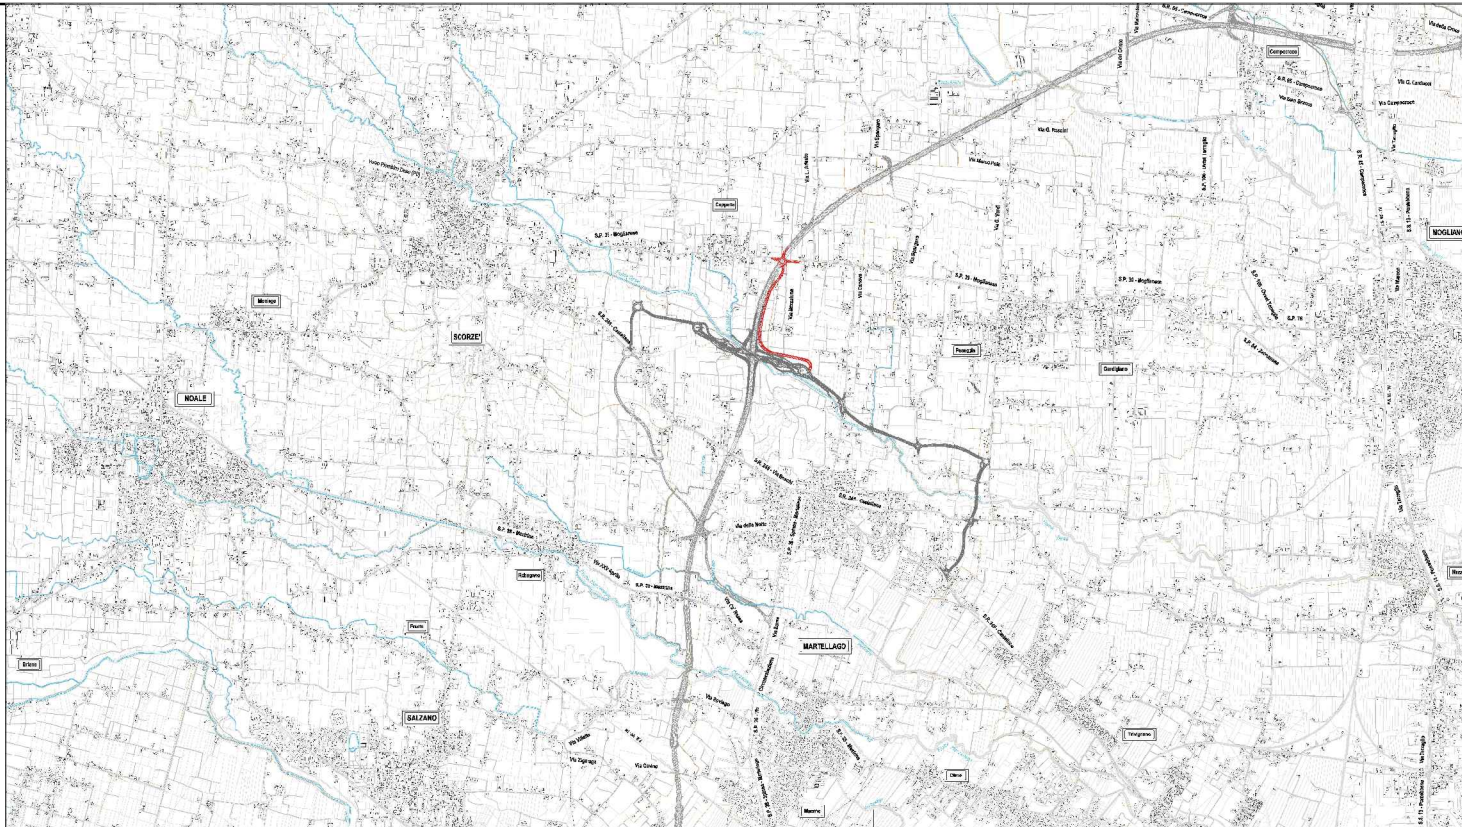		<div>REGIONE DEL VENETO</div> <div>GIUNTA REGIONALE</div> <div>SEGRETERIA REGIONALE ALLE INFRASTRUTTURE E MOBILITA'</div> <div>DIREZIONE INFRASTRUTTURE DI TRASPORTO</div> <div>VENETO STRADE S.P.A.</div>			
					
<div>OPERE COMPLEMENTARI AL PASSANTE DI MESTRE</div>					
<div>IL RESPONSABILE DEL PROCEDIMENTO</div> <div>ING. GABRIELLA MANGINELLI</div>		<div>CITTÀ METROPOLITANA DI VENEZIA</div> <div>COMUNI DI: MARTELLAGO E SCORZÈ</div> <div>OPERA: BRETELLA DI COLLEGAMENTO TRA LA STAZIONE DI MARTELLAGO-SCORZÈ E LA S.P. N. 39 "Moglianese"</div>			
<div>COORDINATORE DEL PROGETTO</div> <div>DOTT. URB. ENRICO VESCOVO</div>		<div>INTERVENTO N.</div> <div>LD6000</div>	<div>- PROGETTO DEFINITIVO -</div>		
<div>PROGETTISTI</div> <div>ING. LUCIO ZOLLET</div> <div>Progettazione generale infrastrutture</div>		<div>ELABORATO N.</div>	<div>IMPIANTI TECNOLOGICI</div> <div>Planimetrie e particolari</div>		
		<div>SCALA:</div> <div>1: 500 – 1: 100</div>	<div>Collegamento Rotatoria Est Casello – Schema topografico di distribuzione impianti e impianti illuminazione pubblica</div>		
		<div>DATA:</div> <div>SETTEMBRE 2020</div>	<div>REVISIONE:</div> <div>00</div>	<div>NOME FILE</div> <div>2E010201A.dwg</div>	
<div>CONTROLLATO ED APPROVATO</div> <div>ING. GABRIELLA MANGINELLI</div>		<div>PROGETTAZIONE GENERALE</div> <div>INFRASTRUTTURA</div> <div>ZOLLET INGEGNERIA Srl</div> <div>Viale Stazione, 40</div> <div>32035 S. Giustina (BL)</div>			
<div><input type="checkbox"/> VALIDAZIONE:</div> <div>PROTOCOLLO _____</div> <div>DEL _____</div>					

IL PRESENTE DOCUMENTO NON POTRÀ ESSERE COPRATO, RIPRODOTTO O ALTAMENTE PUBBLICATO, IN TUTTO O IN PARTE, SENZA IL CONSENSO DI VENETO STRADE S.P.A. VENEZIA. OGNI UTILIZZO NON AUTORIZZATO SARÀ PUNTO A NORMA DI LEGGE.