




LEGENDA

 Area oggetto di intervento

 Area oggetto di altro intervento o parte dello stesso, proponente

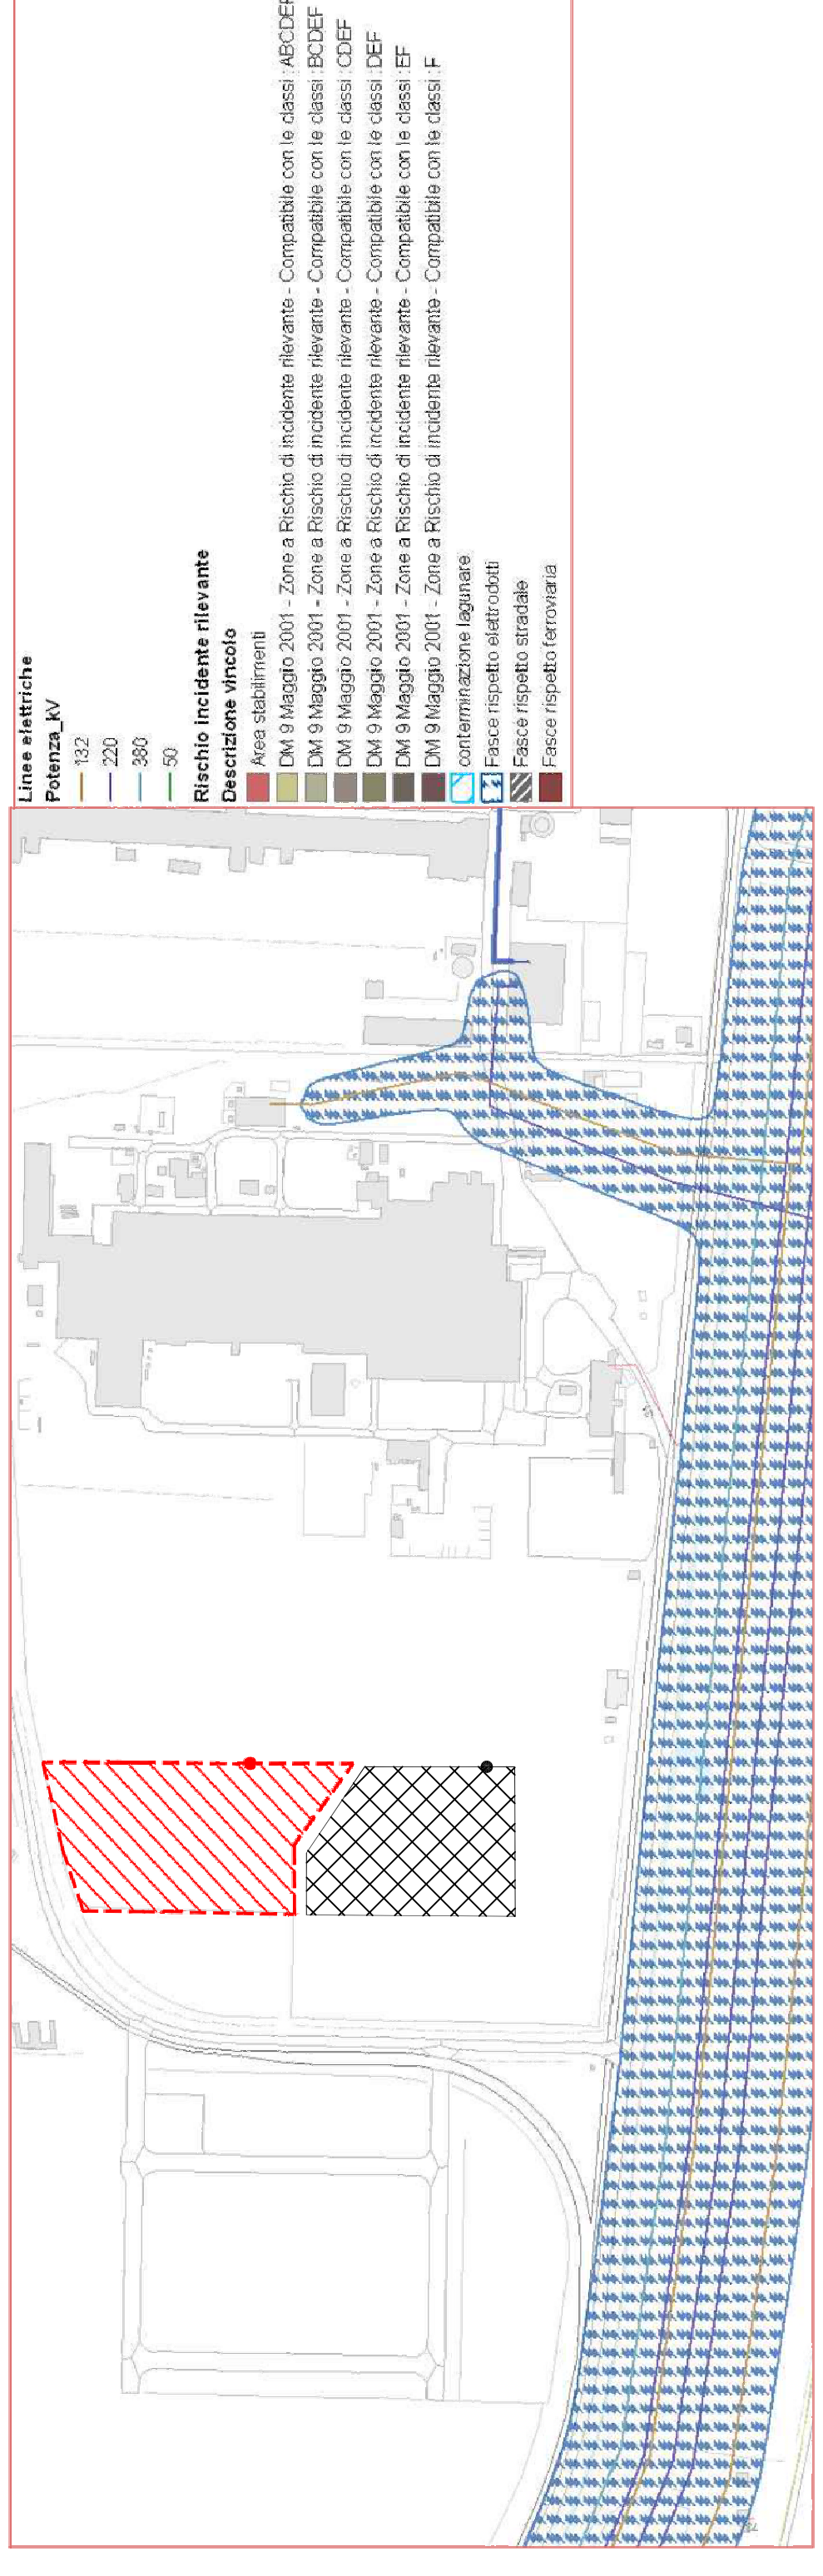


FASCE DI RISPETTO ELETTRODOTTI




RISCHIO DI INCIDENTE RILEVANTE



LIMITE CONTERMINAZIONE LAGUNARE E FASCIA DI RISPETTO

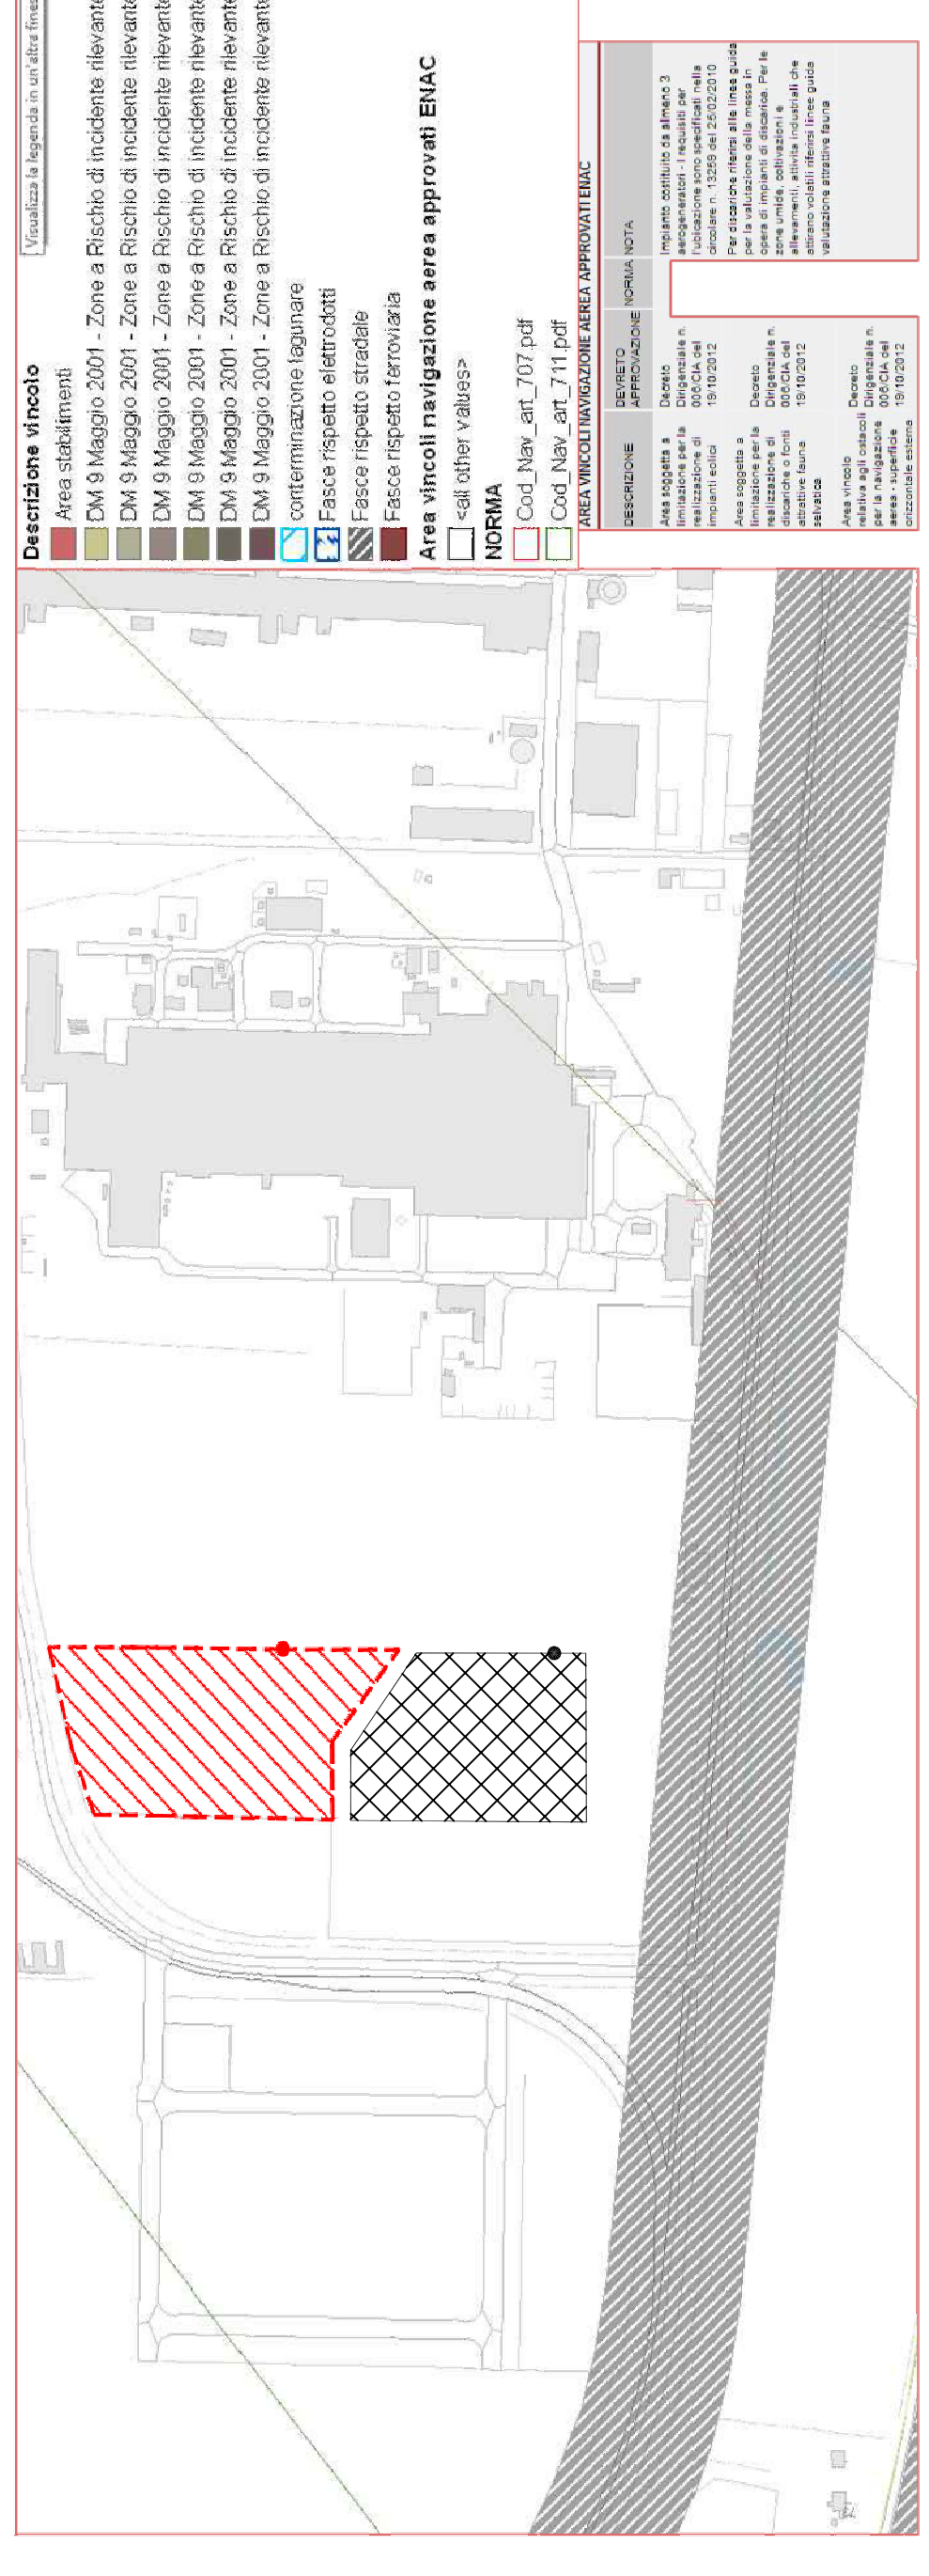

FASCE DI RISPETTO STRADALE, FERROVIARIA, NAVIGAZIONE AEREA

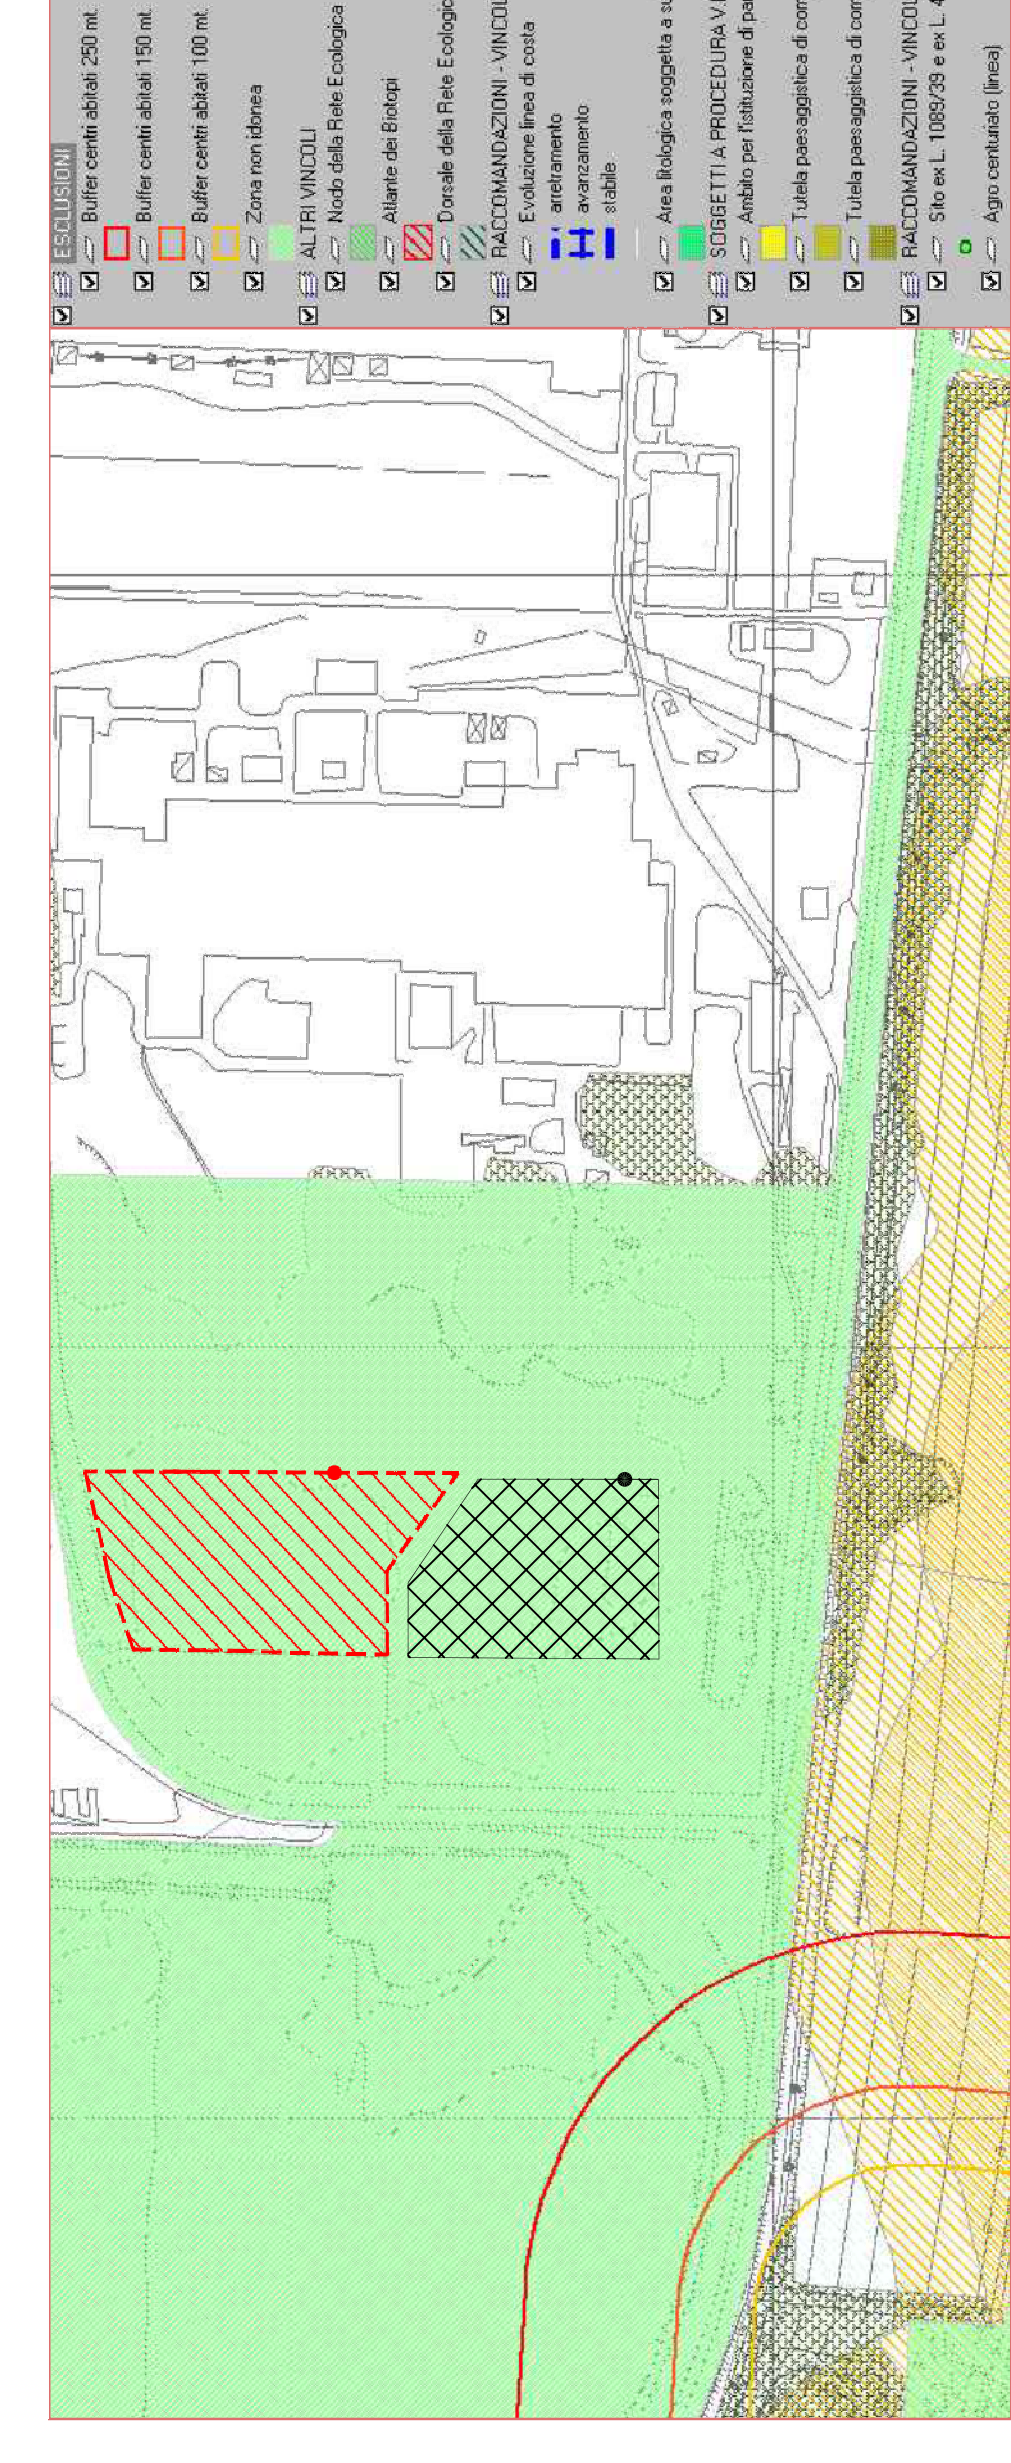

PIANO PROVINCIALE PER LA GESTIONE DEI RIFIUTI URBANI



VINCOLO PAESAGGISTICO

VINCOLO PAESAGGISTICO

Descrizione vincolo
 DM 9 Maggio 2001 - Zone a Rischio di incidente rilevante - Compatibile con le classi ABCDEF
 DM 9 Maggio 2001 - Zone a Rischio di incidente rilevante - Compatibile con le classi BCDEF
 DM 9 Maggio 2001 - Zone a Rischio di incidente rilevante - Compatibile con le classi CDEF
 DM 9 Maggio 2001 - Zone a Rischio di incidente rilevante - Compatibile con le classi DEF
 DM 9 Maggio 2001 - Zone a Rischio di incidente rilevante - Compatibile con le classi EF
 DM 9 Maggio 2001 - Zone a Rischio di incidente rilevante - Compatibile con le classi F