EDIFICIO A

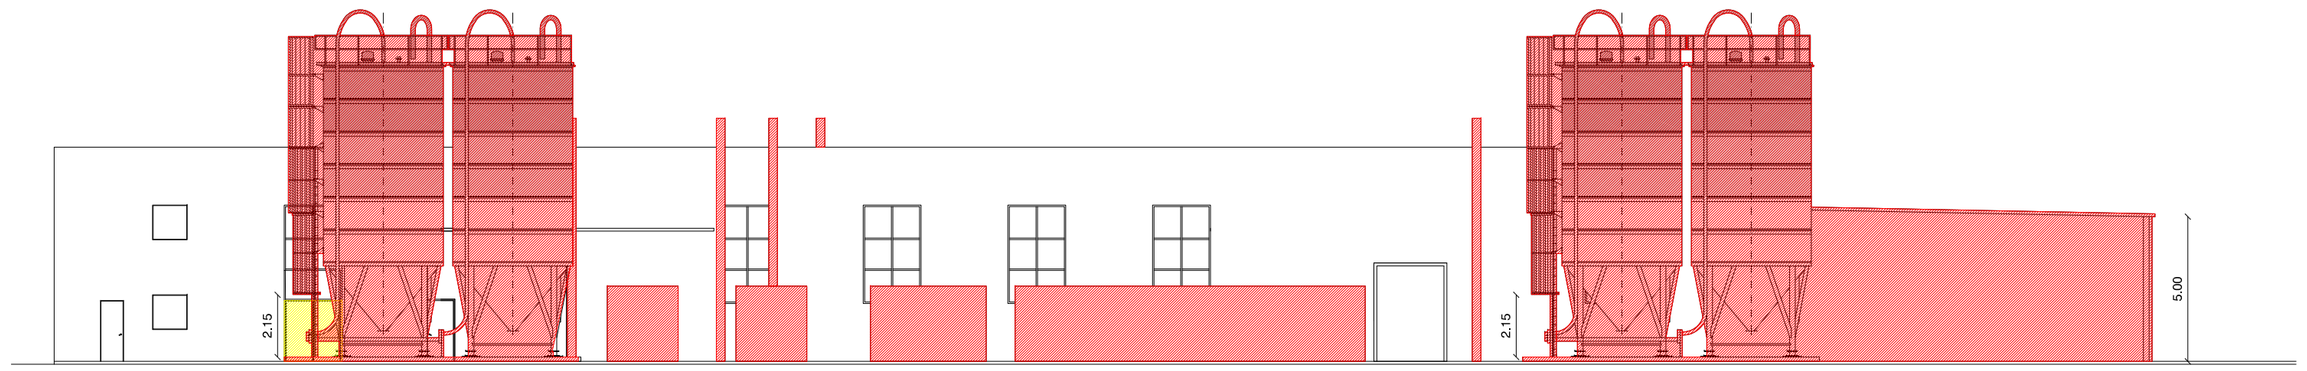

PROSPETTO NORD

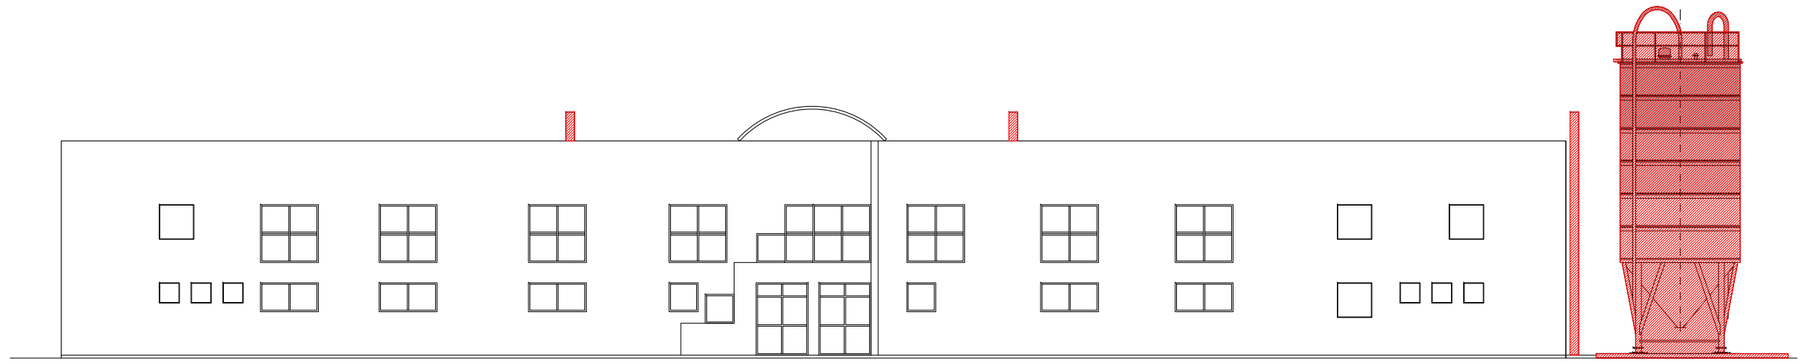

PROSPETTO EST

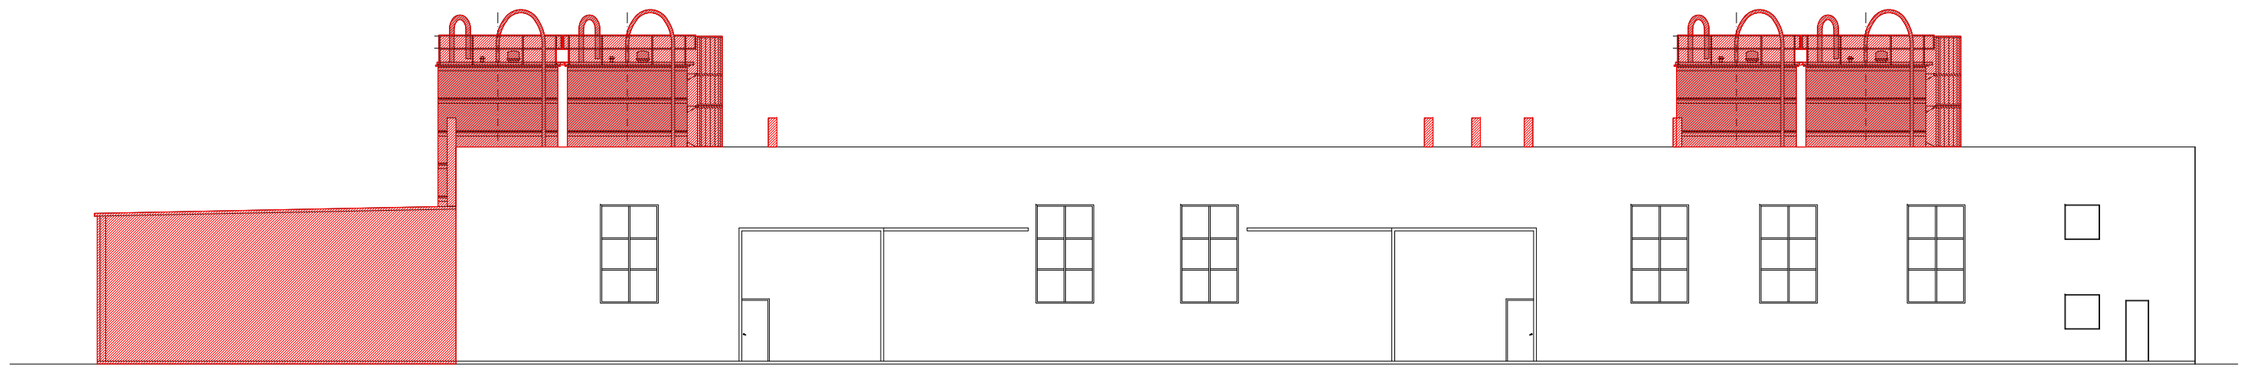

PROSPETTO SUD

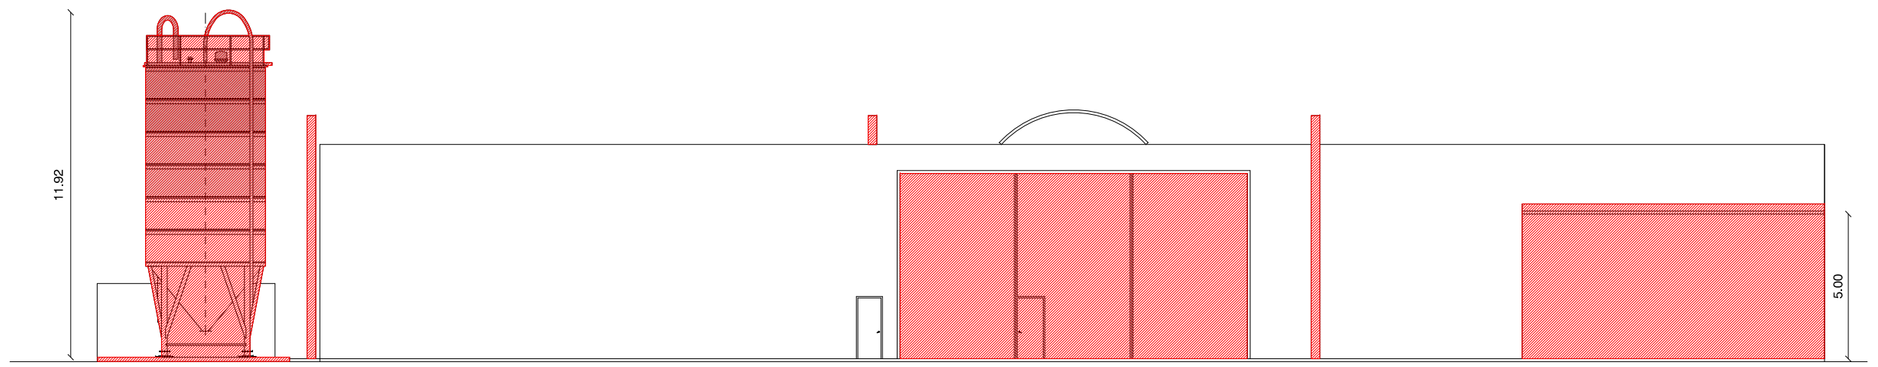

PROSPETTO OVEST

EDIFICIO B

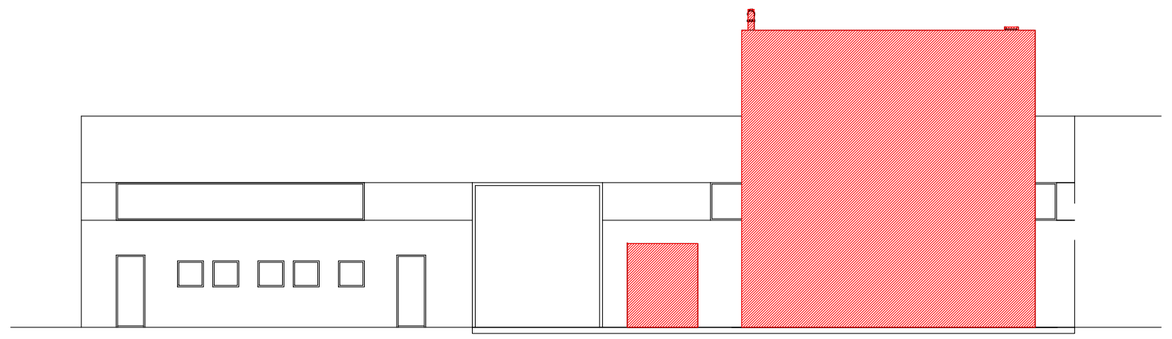

PROSPETTO SUD

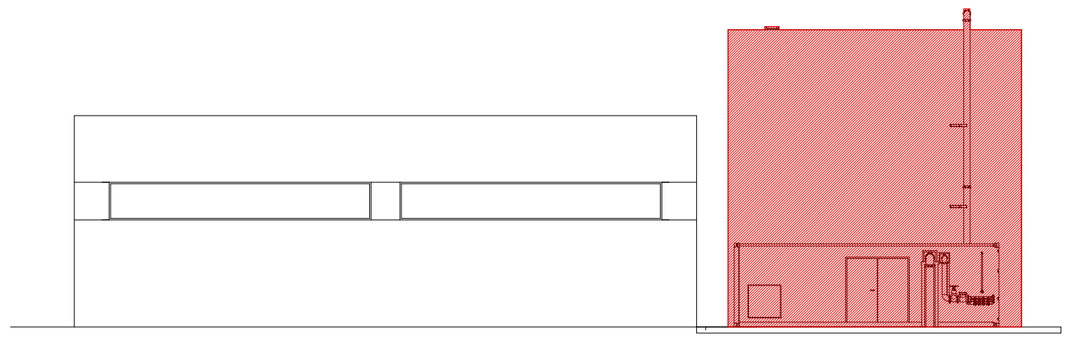

PROSPETTO OVEST

LEGENDA

DEMOLITO

COSTRUITO

TAV. 14.7

PROSPETTI COMPARATIVA

Dicembre 2019 SCALA 1:200

COMUNE DI MIRANO

AUMENTO DELLA POTENZIALITA' DI RECUPERO DI RESINA TERMOPLASTICA PRESSO LO STABILIMENTO CENTRO PLASTICA SRL

INTERVENTI EDILIZI

PROGETTAZIONE

DANILO BATTISTA ingegnere

via Mazzini 48 , 30031 Dolo (VE)
tel. 041/464906 fax. 041/464906
e-mail: info@sistemiterritoriali.net

PROPONENTE

CENTRO PLASTICA S.R.L.
via G. Galilei 10
30035 Mirano (VE)

103-03

REV	DATA	DESCRIZIONE	RED.	VER.	APP.
01	12-2019	INTEGRAZIONI	MM	MB	DB
00	09-2019	CONSEGNA	MM	MB	DB