
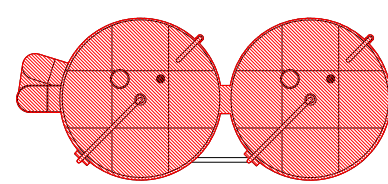


- LEGENDA**
- DEMOLITO
 - COSTRUITO

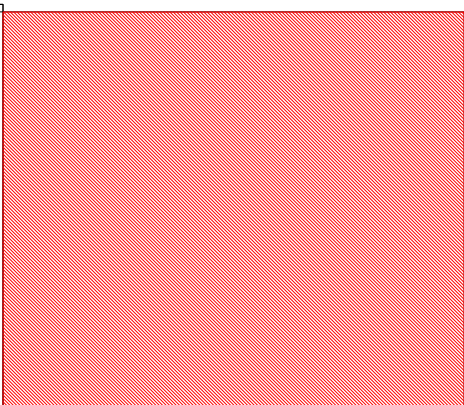

TAV. 14.8

PIANTA
COPERTURA


Dicembre 2019
COMUNE DI MIRANO
SCALA 1:200

AUMENTO DELLA
POTENZIALITA' DI RECUPERO
DI RESINA TERMOPLASTICA
PRESSO LO STABILIMENTO
CENTRO PLASTICA SRL
INTERVENTI EDILIZI


PROGETTAZIONE
DANILO BATTISTA
Ingegnere
via Mazzini 48 - 30031 Dolo (VE)
tel. 041464908 fax. 041464906
e-mail: mlo@sistemtermostall.net

PROPRONENTE
CENTRO PLASTICA S.R.L.
via G. Galilei 10
30035 Mirano (VE)


10/2020
DT 12/2019 INTERSEZIONI IMM MB DB
GR 06/2019 CONSEGNA IMM MB DB
REV DATA DESCRIZIONE RED. VER. APP.

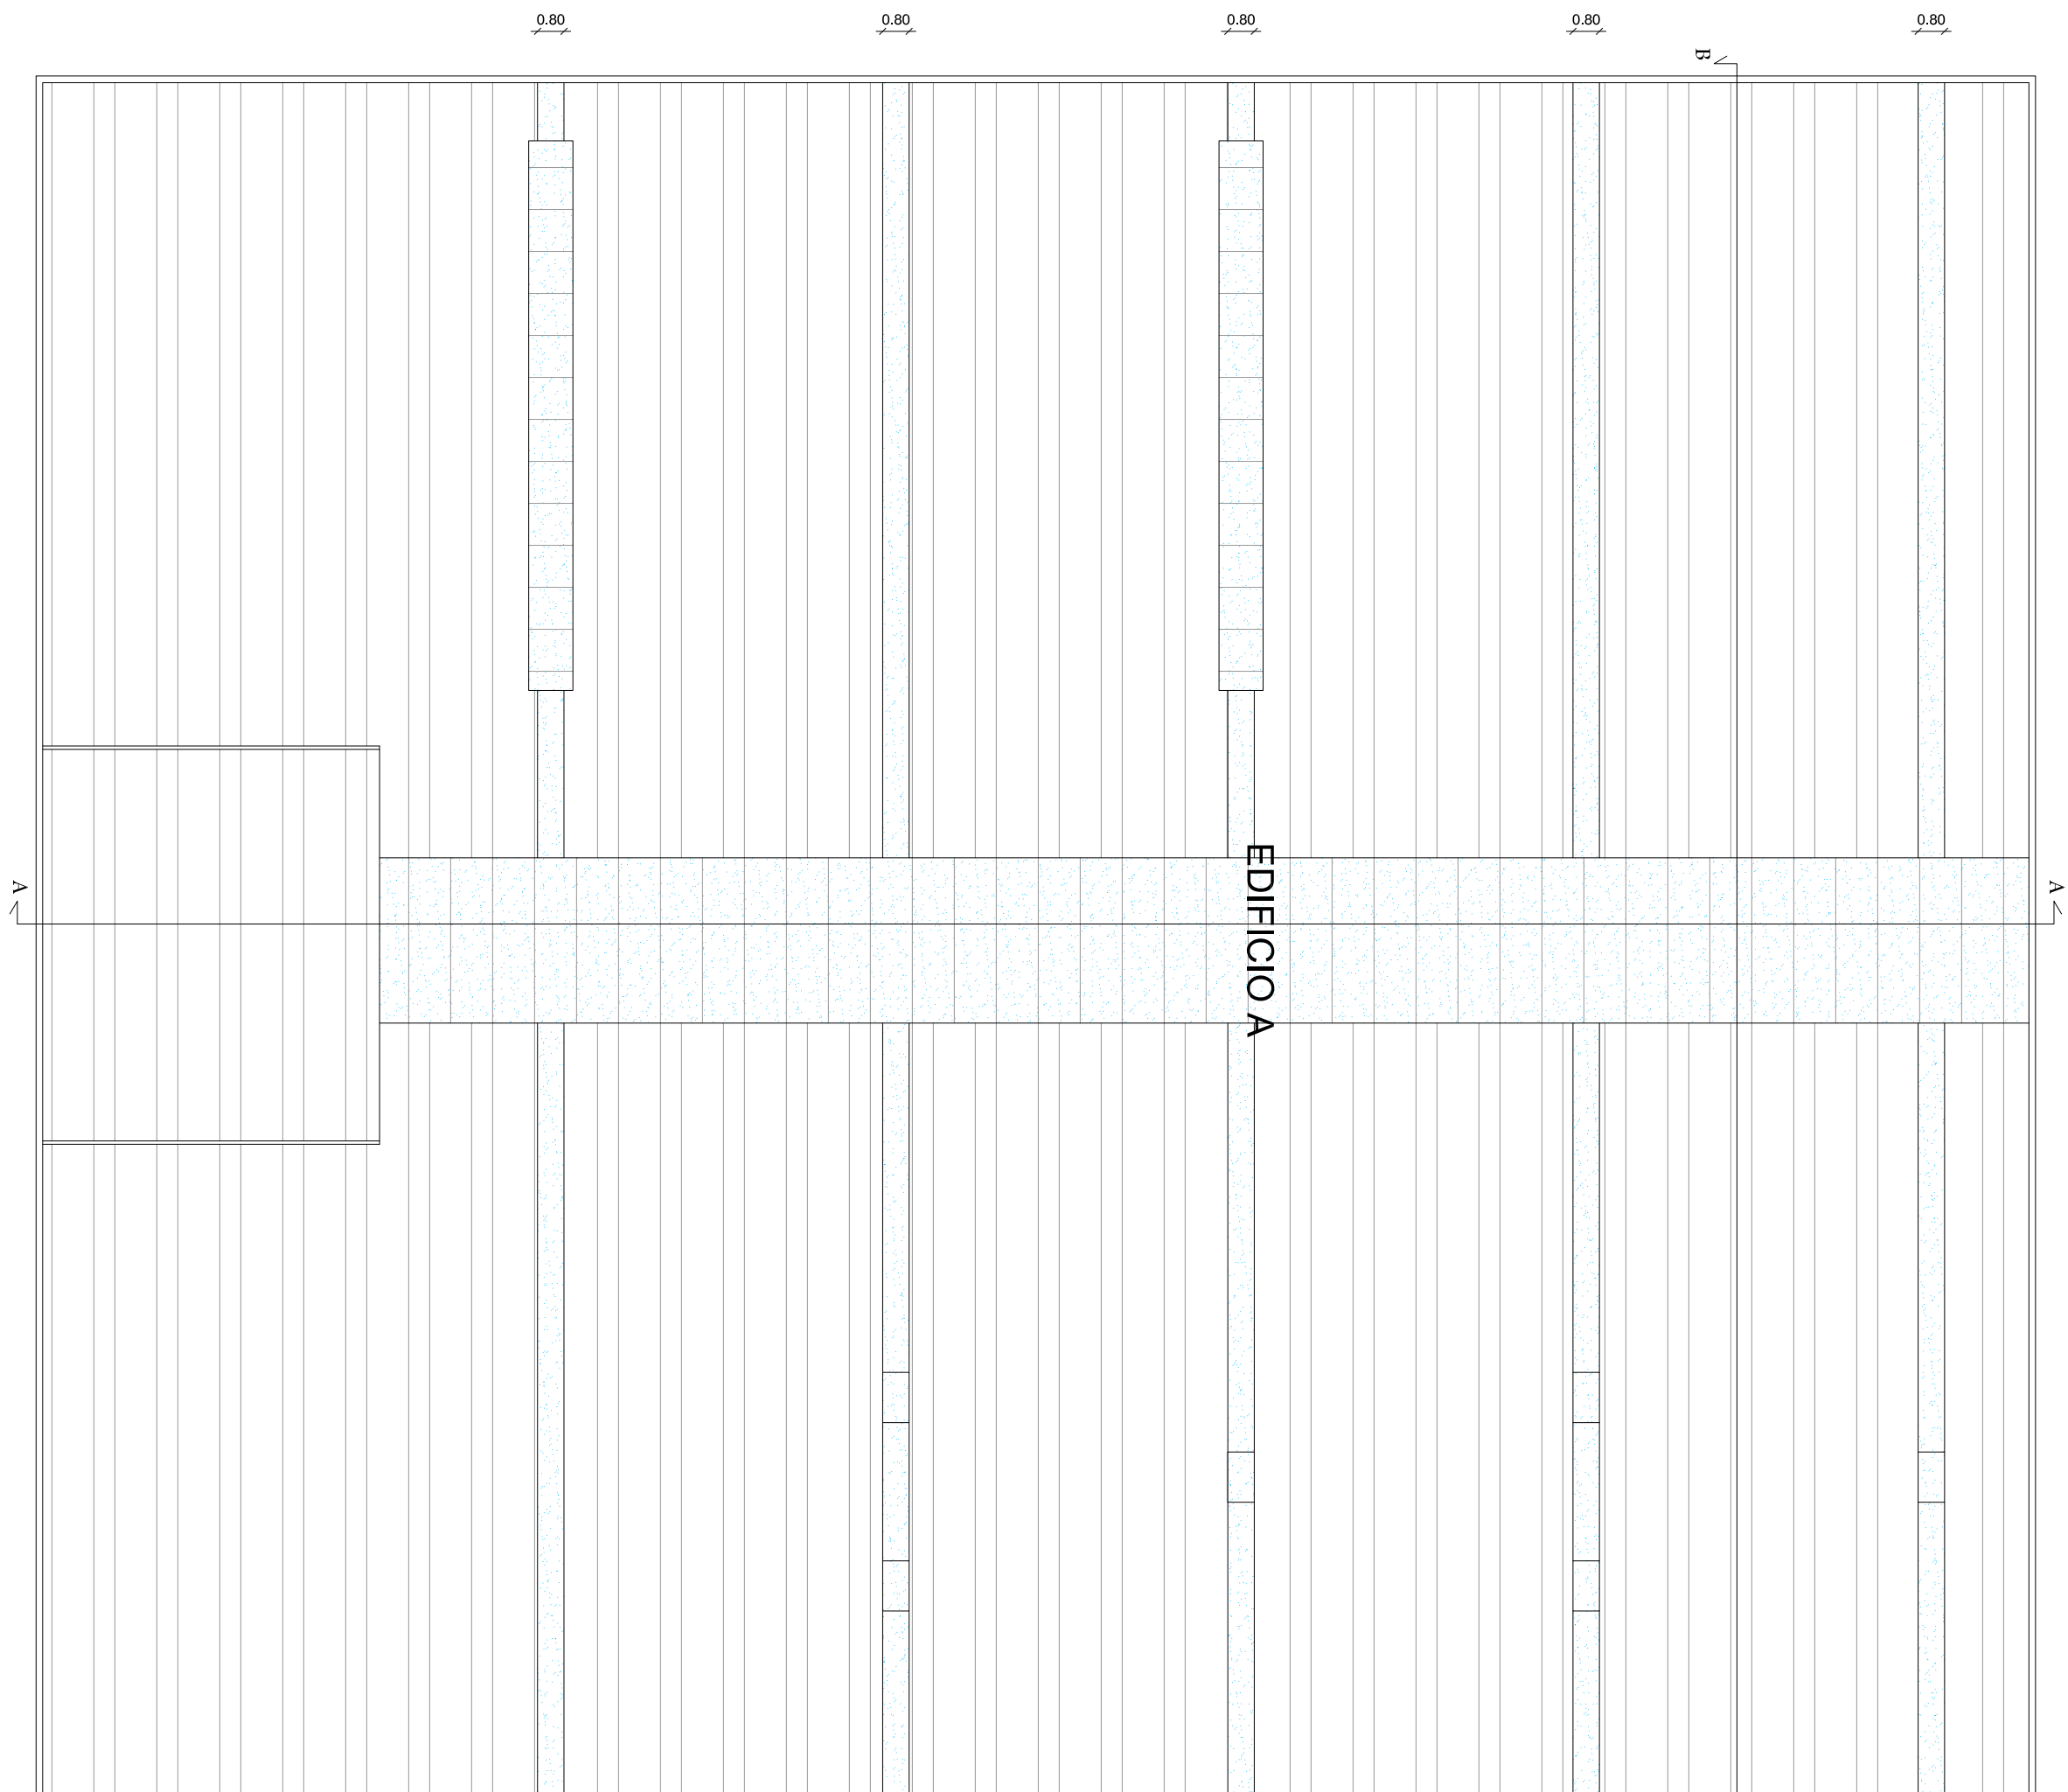

EDIFICIO A - Pianta Copertura - STATO DI FATTO

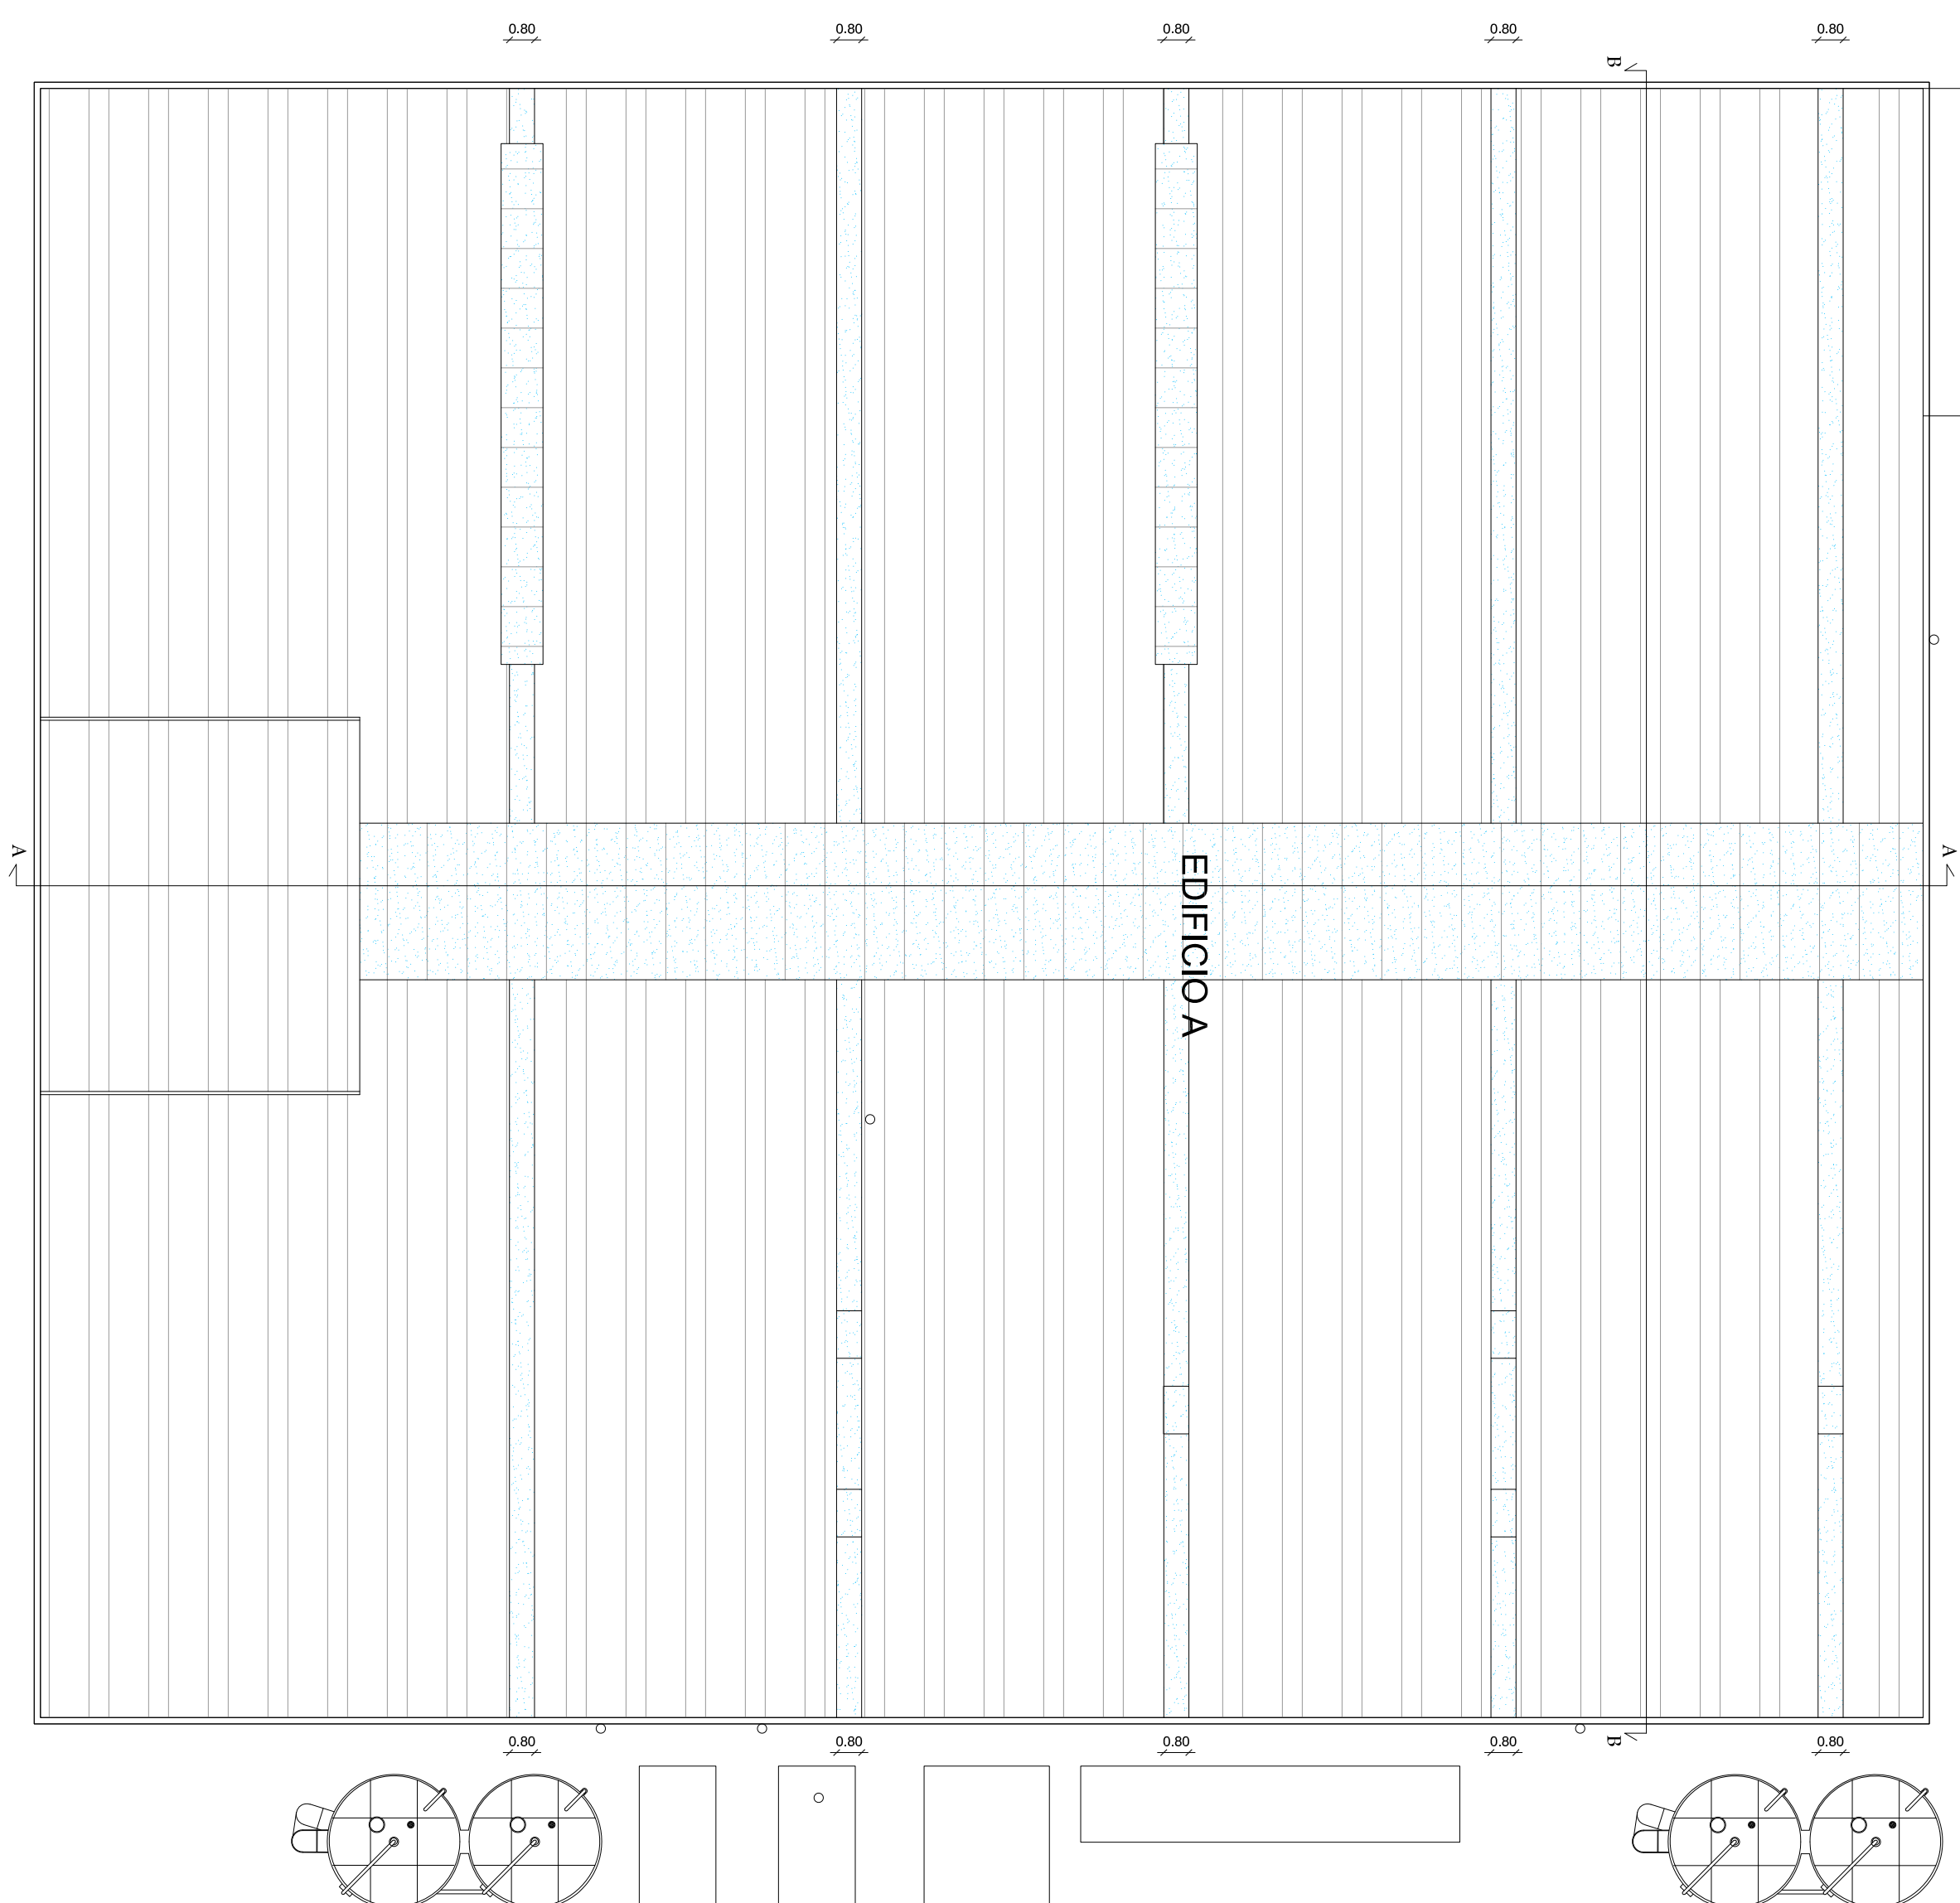

EDIFICIO A - Pianta Copertura - PROGETTO

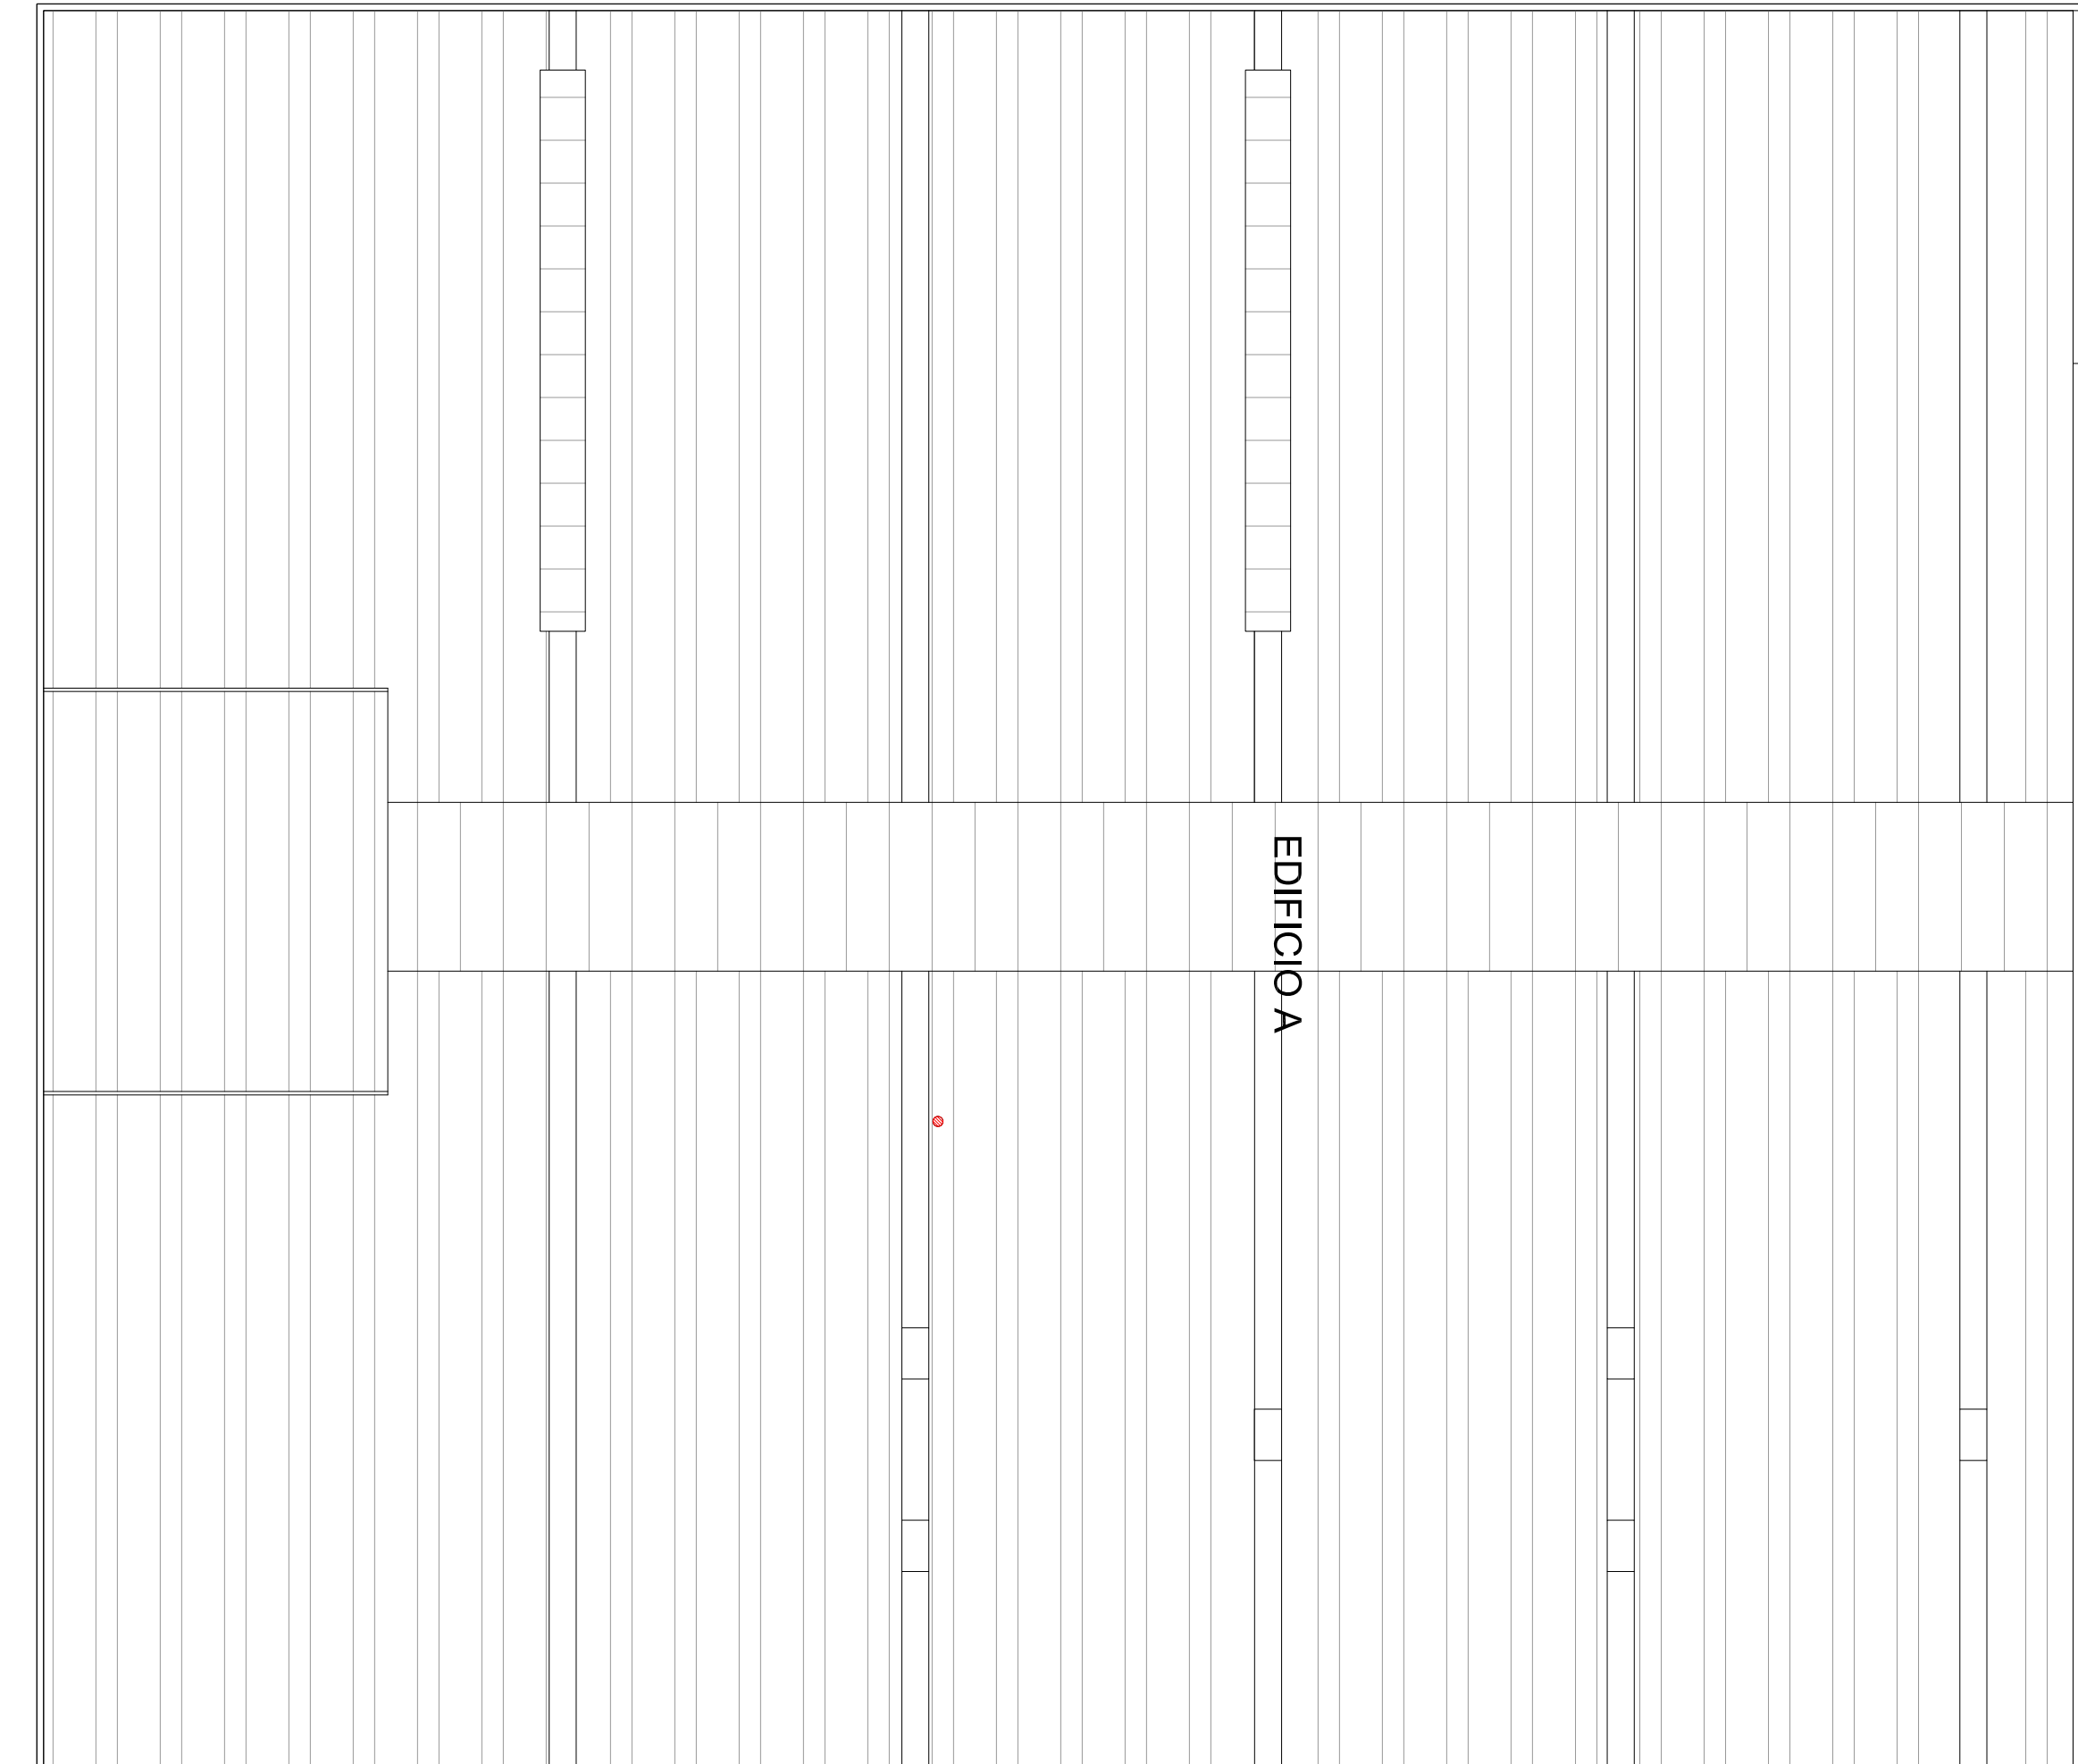

EDIFICIO A - Pianta Copertura - COMPARATIVA