foglio 1025x500

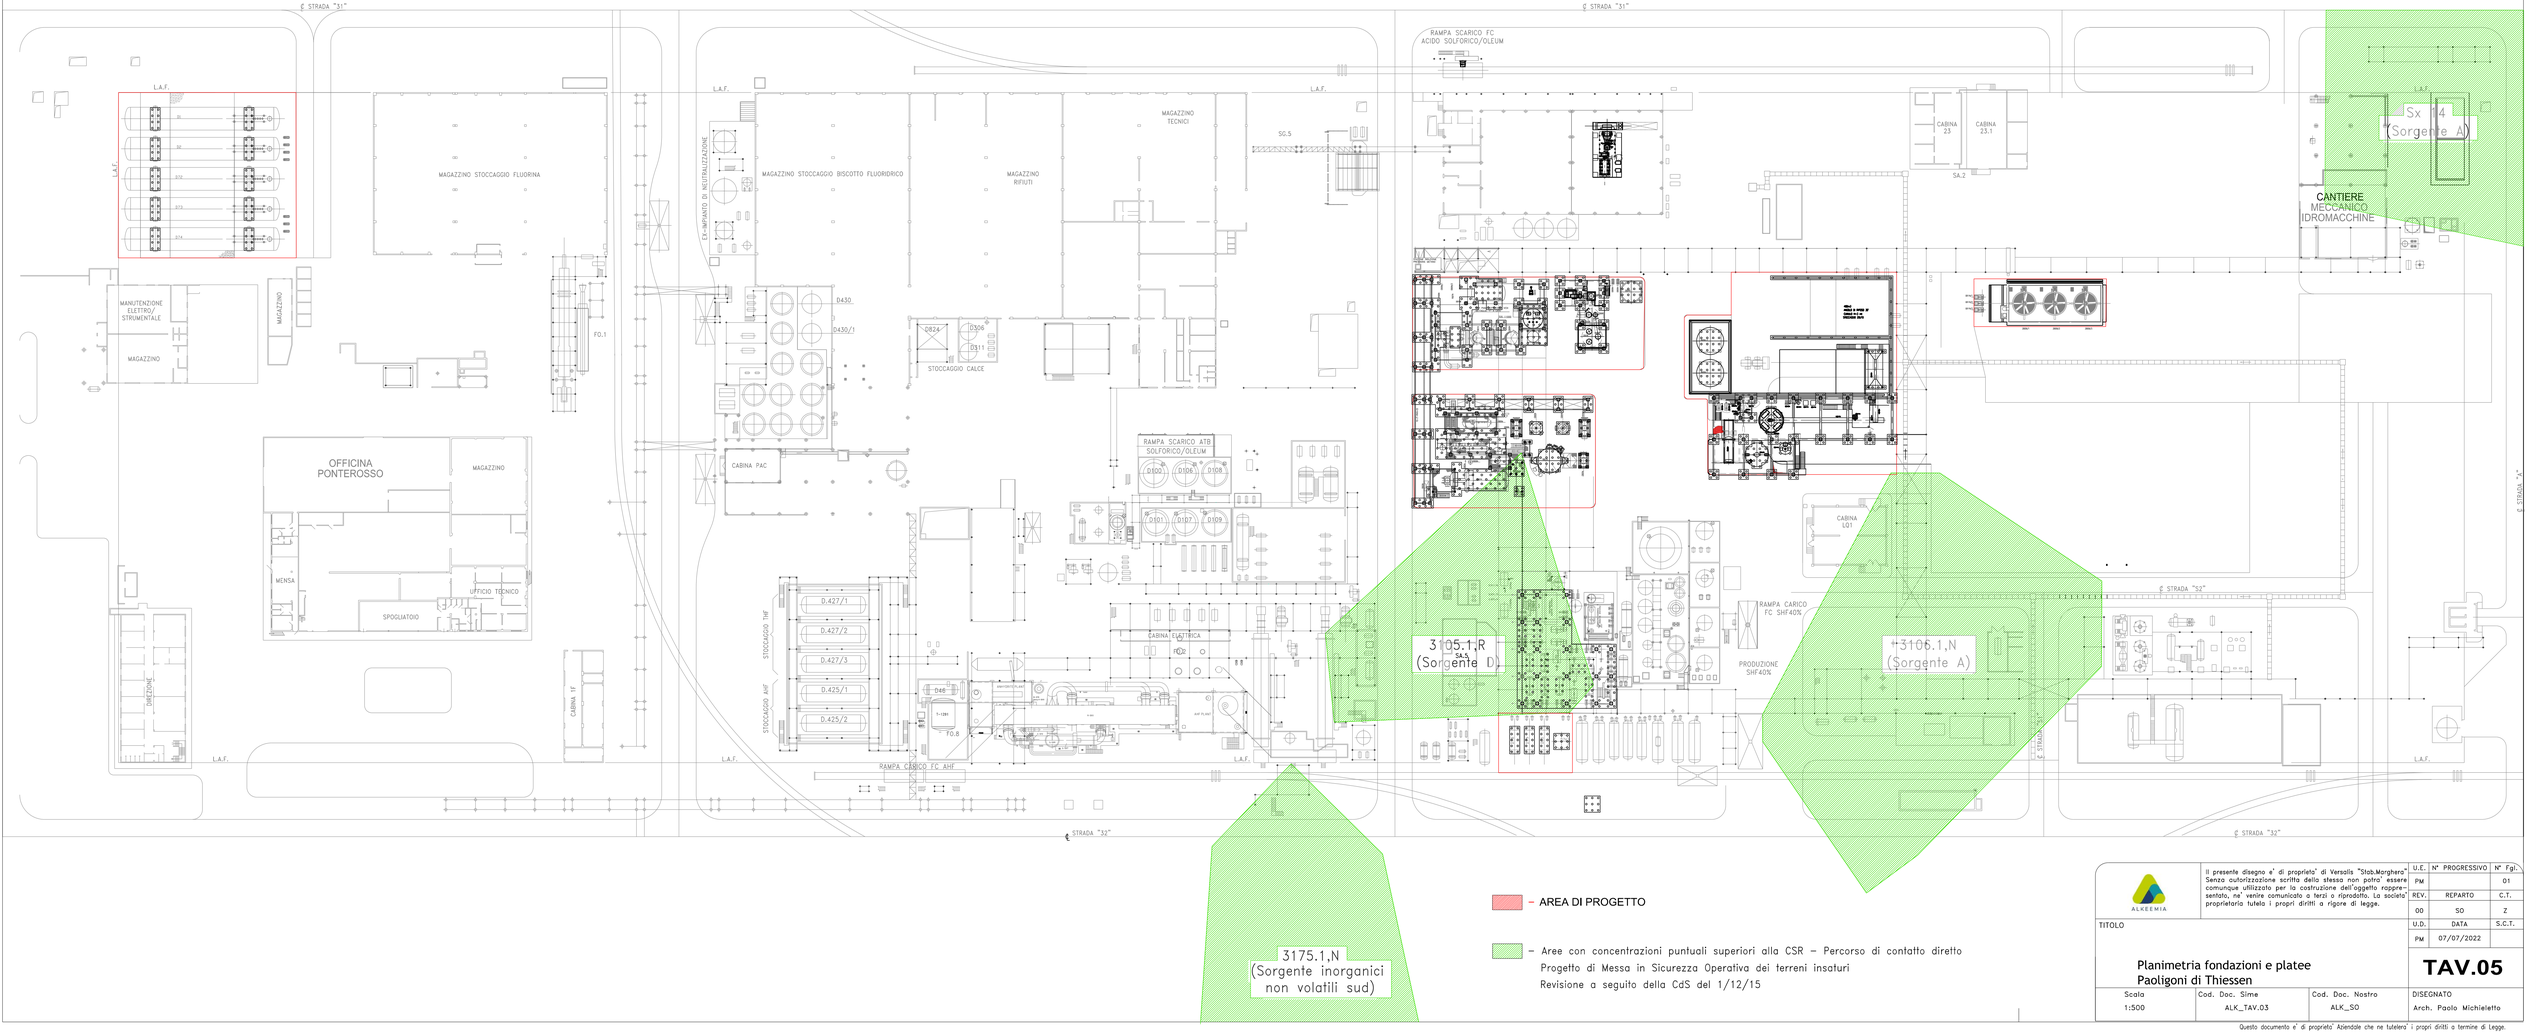

– AREA DI PROGETTO

– Aree con concentrazioni puntuali superiori alla CSR – Percorso di contatto diretto
Progetto di Messa in Sicurezza Operativa dei terreni insaturi
Revisione a seguito della CdS del 1/12/15

ALKEEMIA

Il presente disegno e' di proprieta' di Versalis "Stab.Marghera" Senza autorizzazione scritta dello stesso non potra' essere comunque utilizzato per la costruzione dell'oggetto rappresentato, ne' venire comunicato a terzi o riprodotto. La societa' proprietaria tutela i propri diritti a rigore di legge.

U.E.	N° PROGRESSIVO	N° Fgl.
PM		01
REV.	REPARTO	C.T.
00	SO	Z
U.D.	DATA	S.C.T.
PM	07/07/2022	

TITOLO

Planimetria fondazioni e platee
Paoligoni di Thiessen

TAV.05

Scala	Cod. Doc. Sime	Cod. Doc. Nostro	DISEGNATO
1:500	ALK_TAV.03	ALK_SO	Arch. Paolo Michieletto

Questo documento e' di proprieta' Aziendale che ne tutelera' i propri diritti a termine di Legge.