




PIANTA
SCALA 1:200

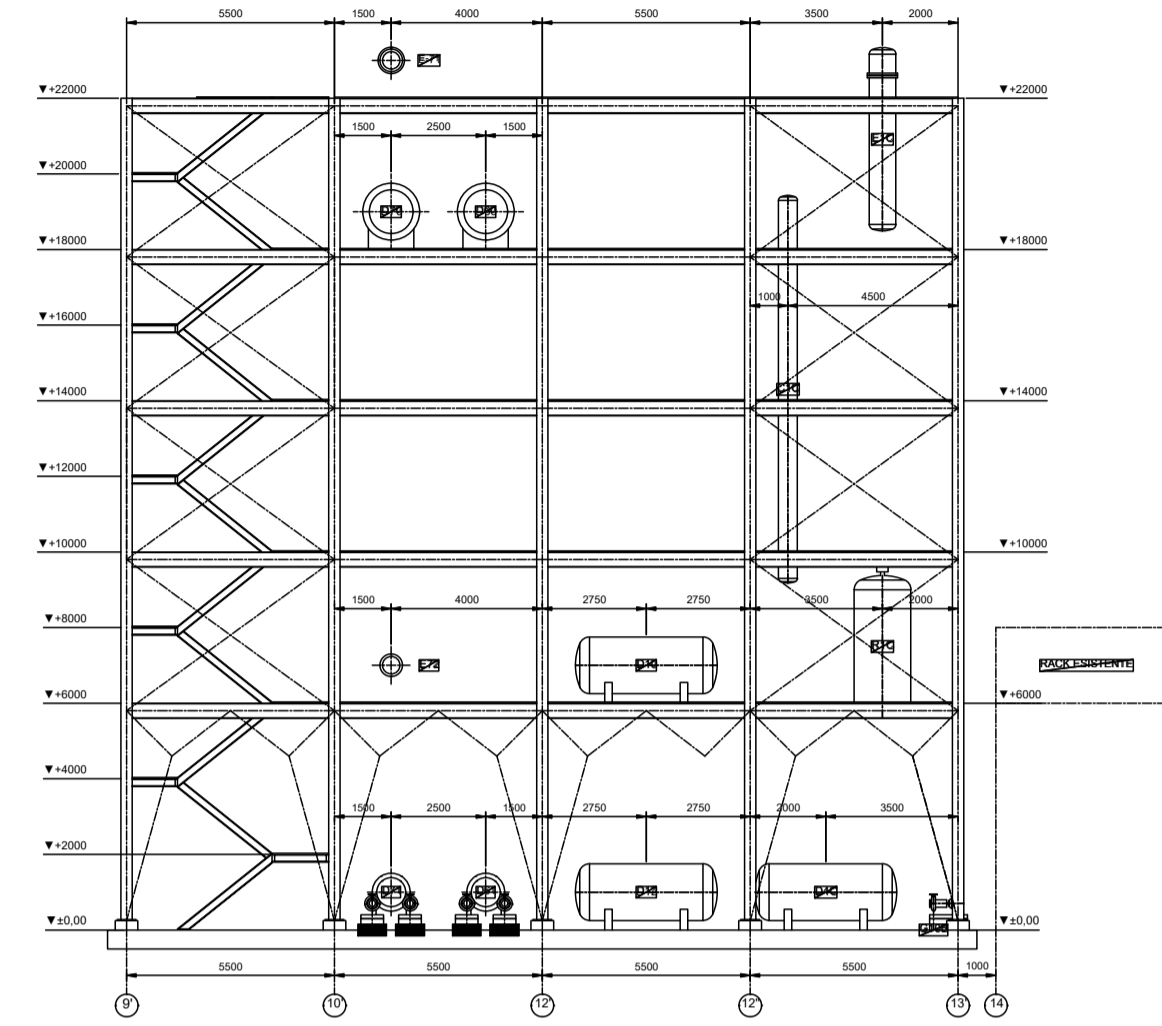


VISTA A-A
SCALA 1:1000

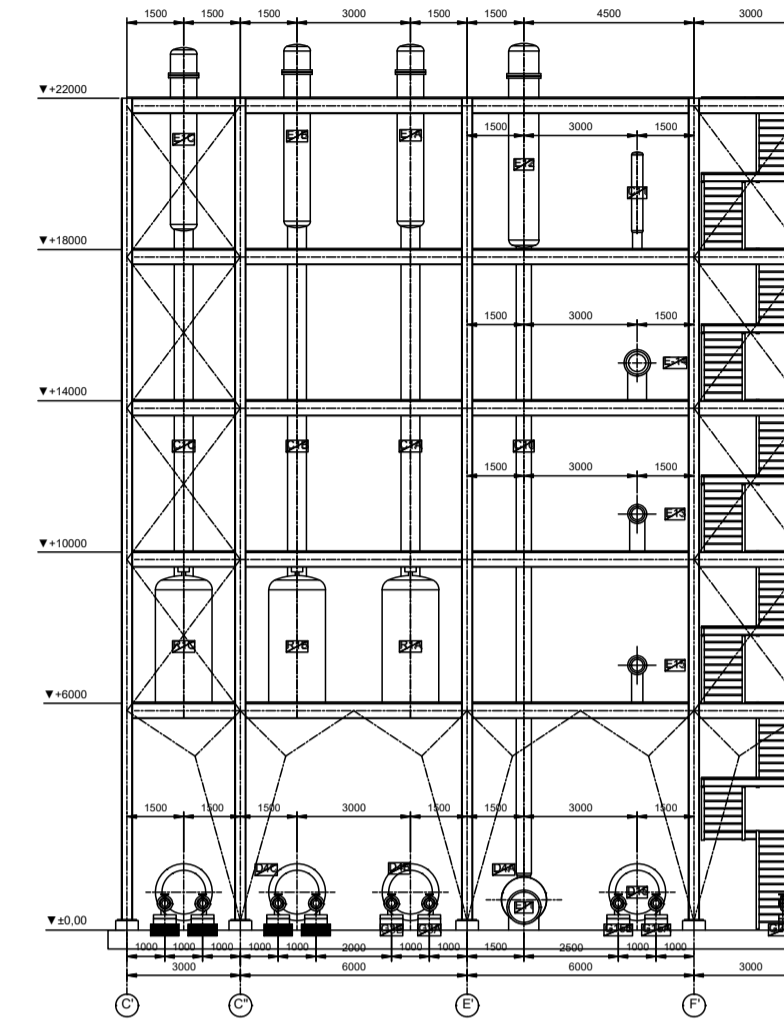


VISTA D-D
SCALA 1:1000

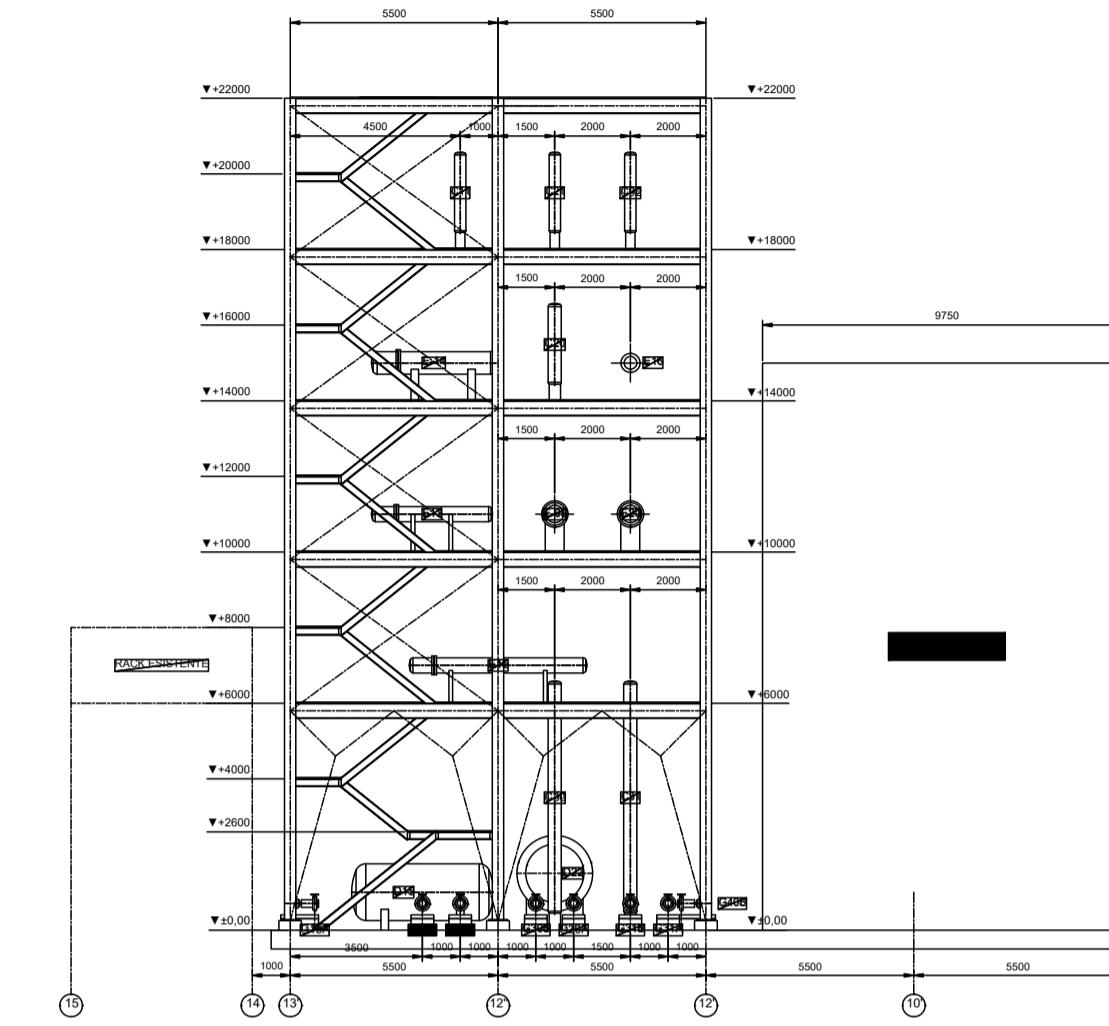

VISTA C-C
SCALA 1:1000

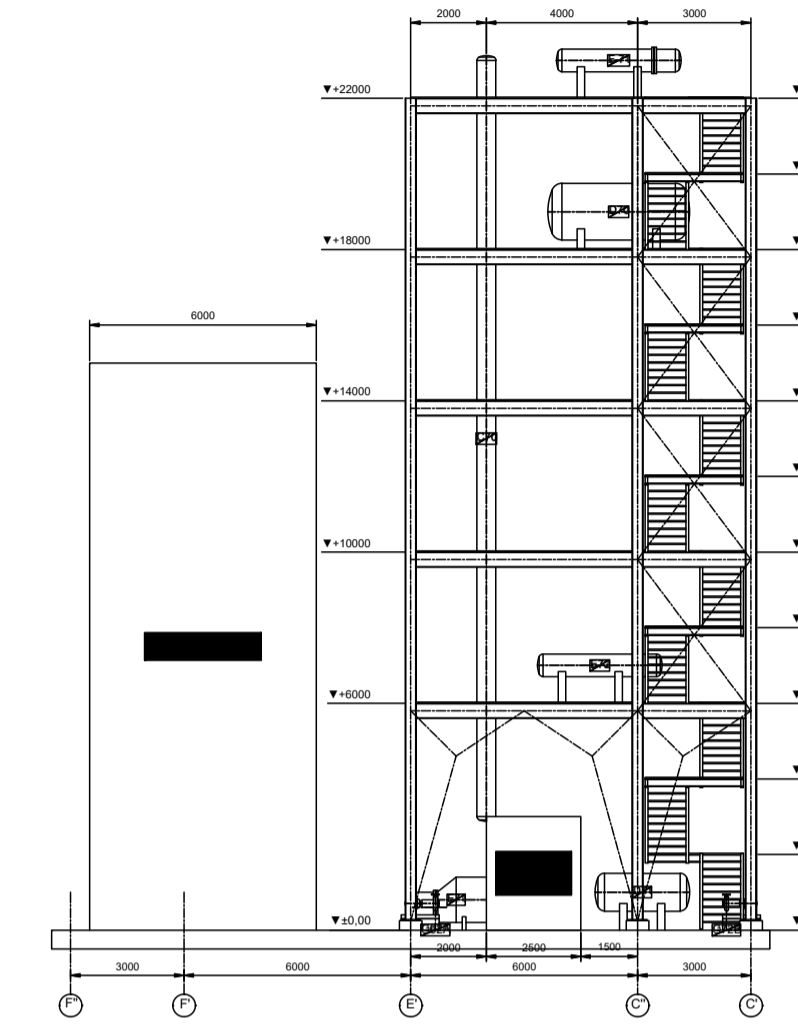

VISTA B-B
SCALA 1:1000

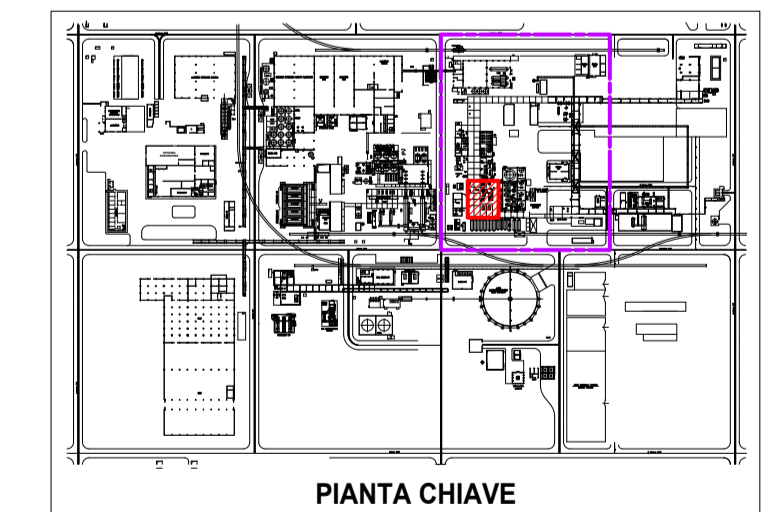

- AREA DI PROGETTO

| | | | | | |
|----------------------------------|---|----------------------------|---------------|----------------|---------|
| | Il presente disegno è di proprietà di Versalis "Stab.Morghera". Senza autorizzazione scritta della stessa non potrà essere comunque utilizzato per la costruzione dell'oggetto rappre- sentato, né venire comunicato a terzi o riprodotto. La società proprietaria tutela i propri diritti a rigore di legge. | | U.E. | N° PROGRESSIVO | N° Fgl. |
| | PM | | 01 | | |
| | REV. | REPARTO | C.T. | | |
| | 00 | SO | Z | | |
| U.D. | DATA | S.C.T. | | | |
| PM | 07/07/2022 | | | | |
| TITOLO NUOVO IMPIANTO CDM | | | TAV.11 | | |
| Planimetria Stato Futuro | | | | | |
| Scala 1:200 | Cod. Doc. Sime ALK_TAV.03 | Cod. Doc. Nostro ALK_SO | | | |