



PIANTA
SCALA 1:200


- AREA DI PROGETTO

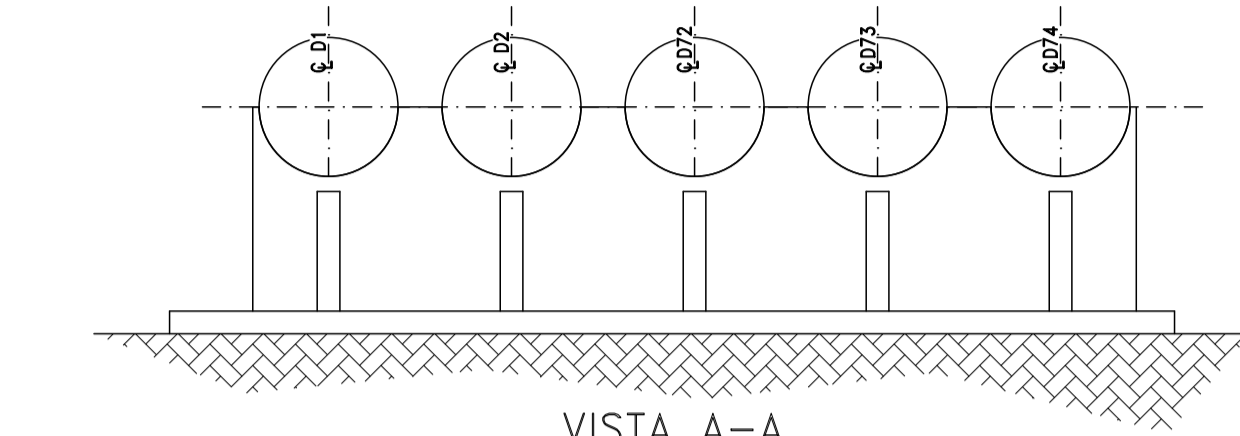

VISTA A-A
SCALA 1:100

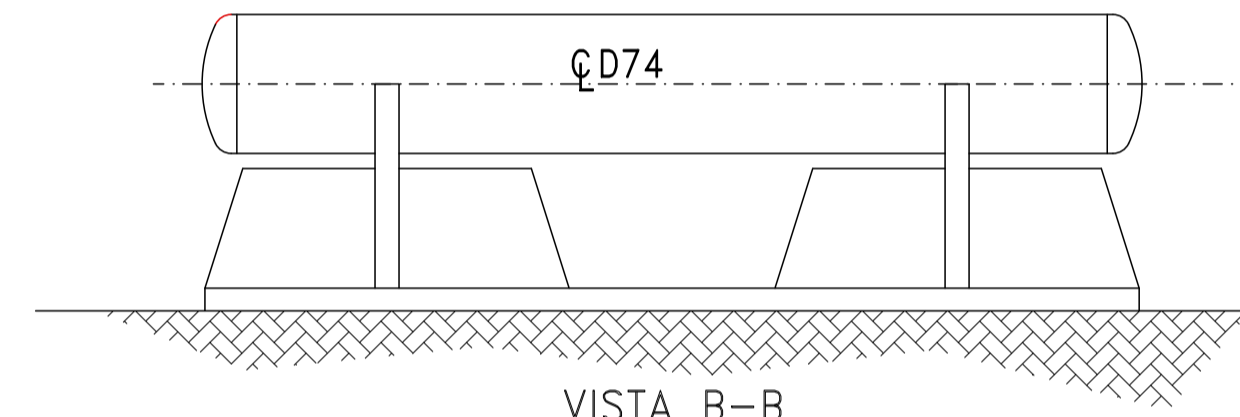

VISTA B-B
SCALA 1:100

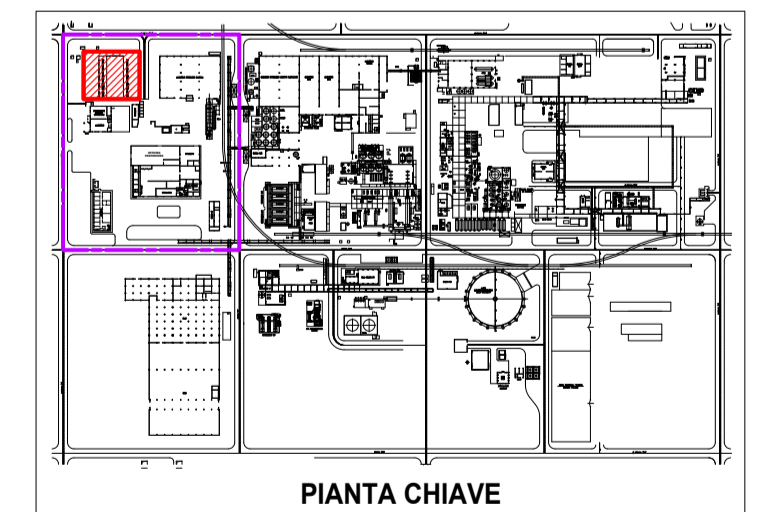

PIANTA CHIAVE

Il presente disegno e' di proprieta' di Versalis "Stab.Morghera". Senza autorizzazione scritta della stessa non potra' essere comunque utilizzato per la costruzione dell'oggetto rappre- sentato, ne' venire comunicato a terzi o riprodotto. La societa' proprietaria tutela i propri diritti a rigore di legge.	U.E.	N° PROGRESSIVO	N° Fgl.
	PM		01
	REV.	REPARTO	C.T.
	00	SO	Z
	U.D.	DATA	S.C.T.
	PM	07/07/2022	
TITOLO NUOVA IMPIANTO PER LO STOCCAGGIO DI CLOROFORMIO E CDM			TAV.12
Planimetria Stato Futuro			
Scala 1:200	Cod. Doc. Sime ALK_TAV.03	Cod. Doc. Nostro ALK_SO	DISEGNATO Arch. Paolo Micheletto