
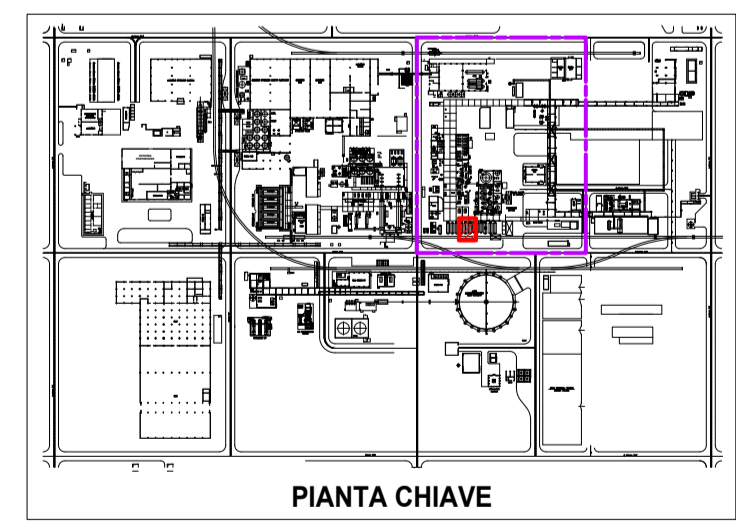
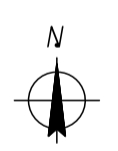


PIANTA
SCALA 1:200

- AREA DI PROGETTO

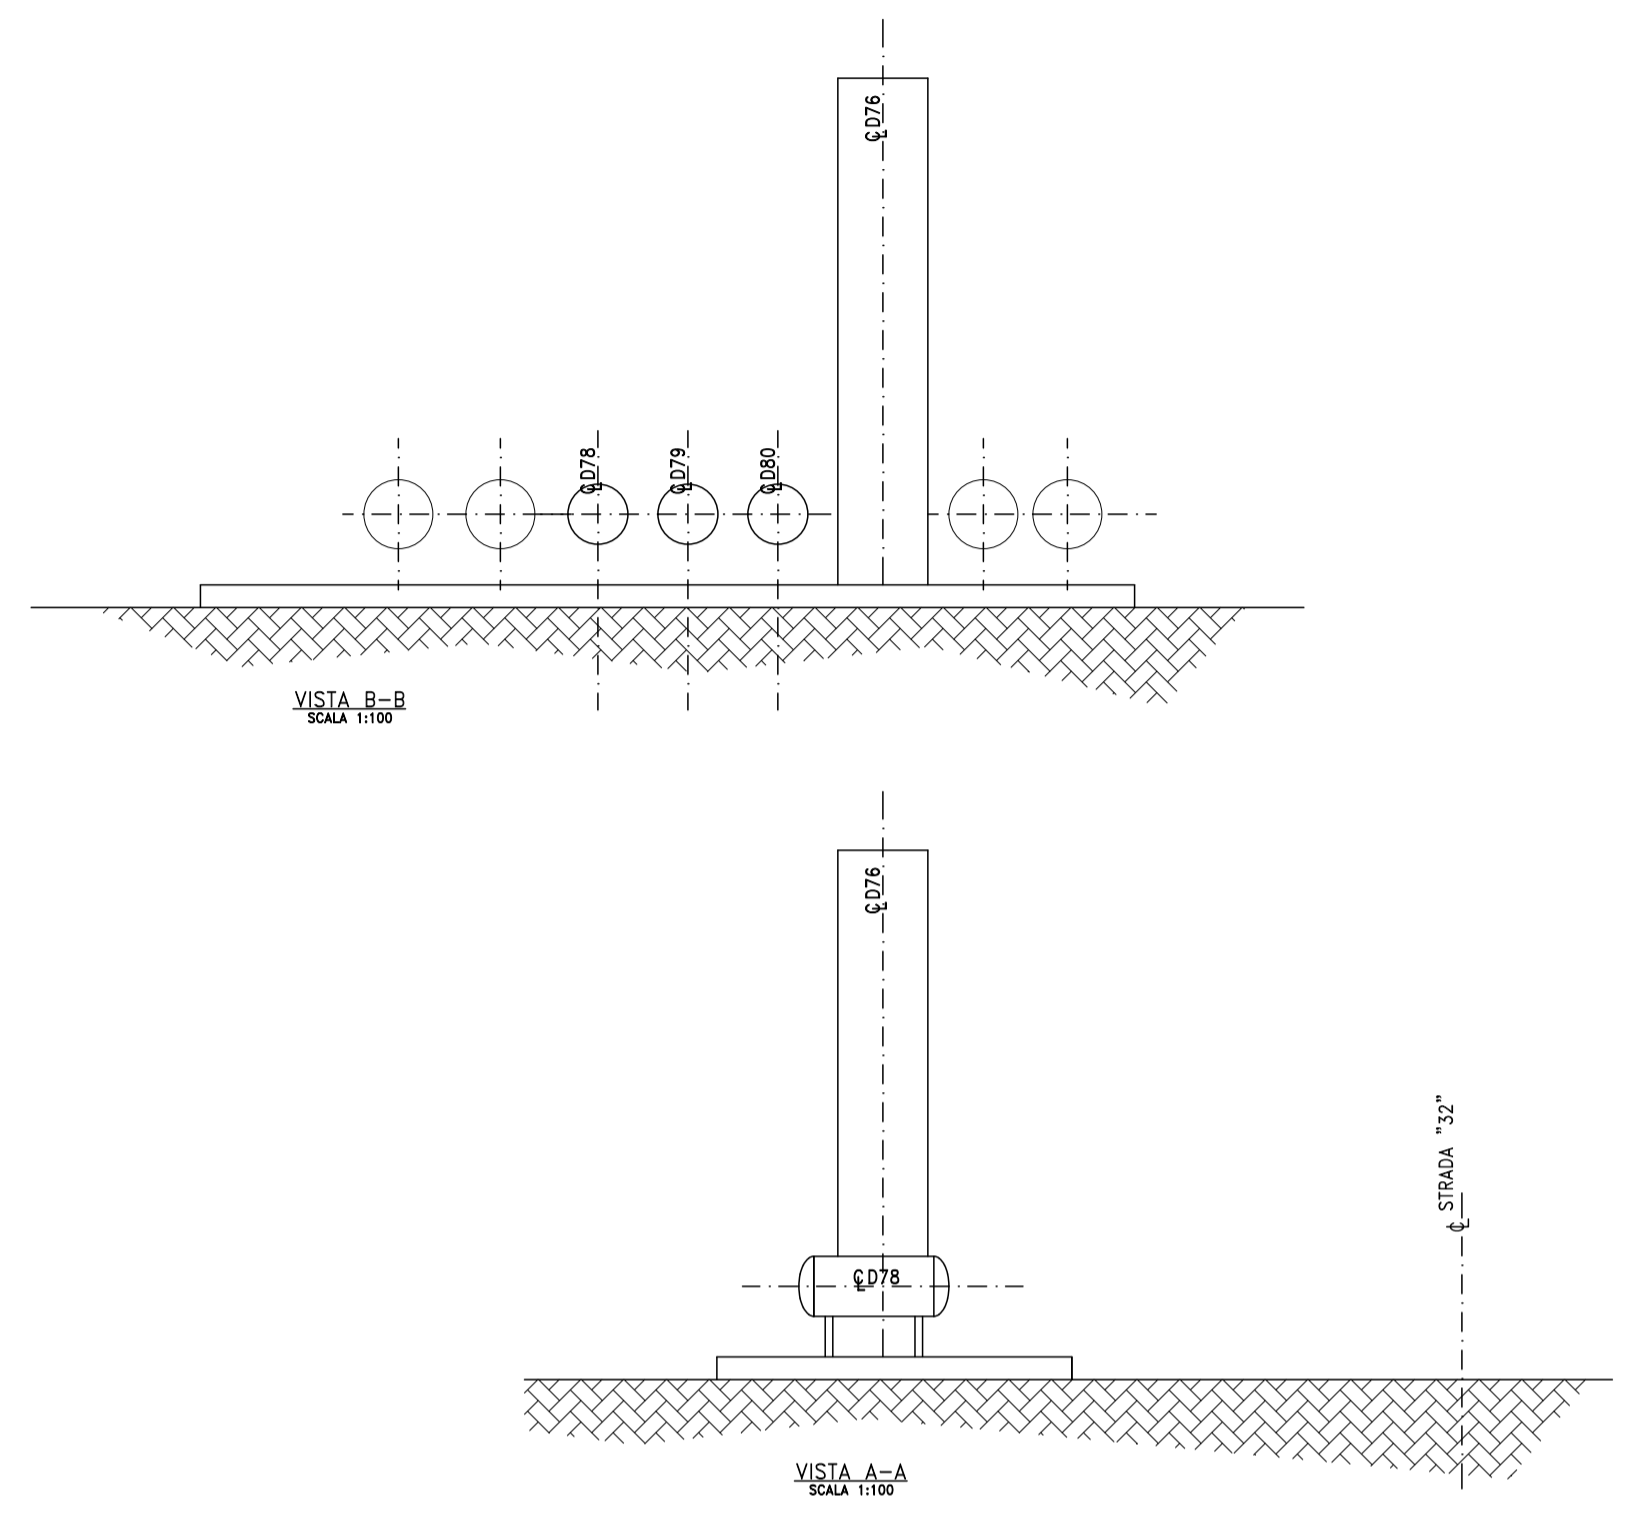

Il presente disegno e' di proprieta' di Versalis "Stab.Morghera".
Senza autorizzazione scritta della stessa non potra' essere
comunque utilizzato per la costruzione dell'oggetto rappre-
sentato, ne' venire comunicato a terzi o riprodotto. La societa'
proprietaria tutela i propri diritti a rigore di legge.

TITOLO	U.E.	N° PROGRESSIVO	N° Fgl.
NUOVA IMPIANTO PER LO STOCCAGGIO DI HCl 33%, POTASSA ESAUSTA, SODA ESAUSTA E H.SO. ESAUSTO Planimetria Stato Futuro	PM		01
	REV.	REPARTO	C.T.
	00	SO	Z
	U.D.	DATA	S.C.T.
Scala 1:200	Cod. Doc. Sime ALK_TAV.03	Cod. Doc. Nostro ALK_SO	TAV.13 DISEGNATO Arch. Paolo Micheletto