
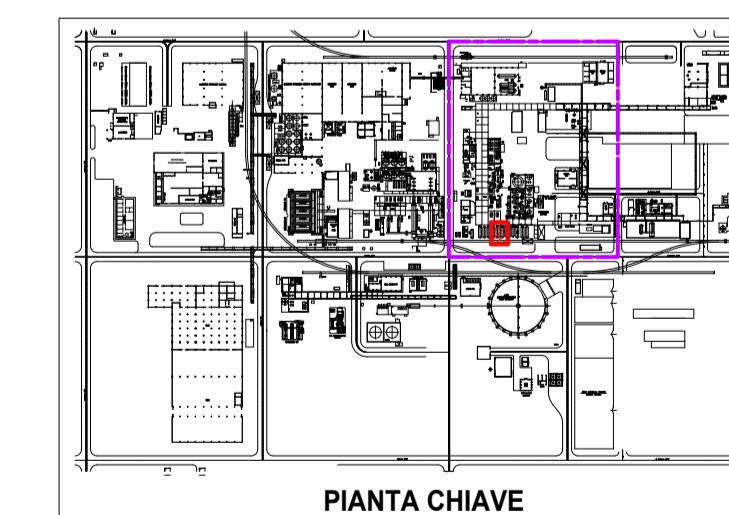
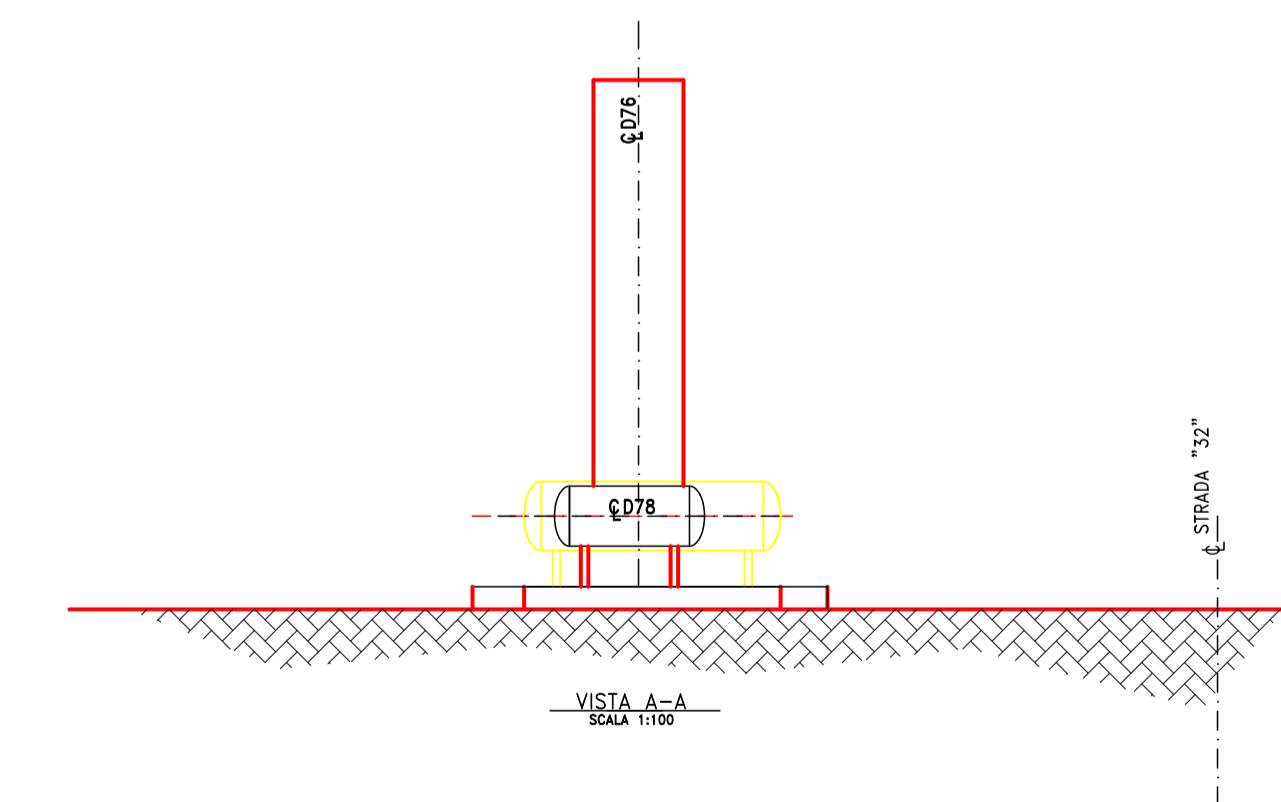


PIANTA
SCALA 1:200

- AREA DI PROGETTO
- COSTRUZIONE
- DEMOLIZIONE

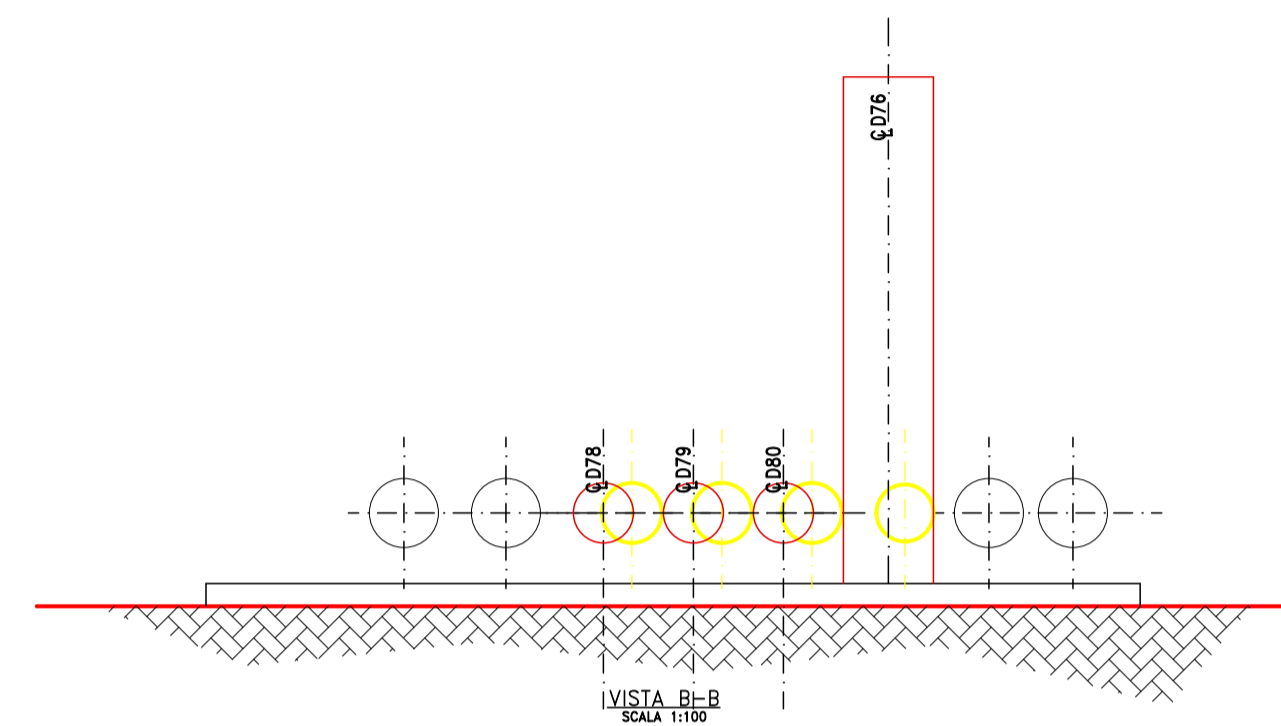

PIANTA CHIAVE

 ALKEEMIA	Il presente disegno e' di proprieta' di Versalis "Stab.Morghera". Senza autorizzazione scritta della stessa non potra' essere comunque utilizzato per la costruzione dell'oggetto rappre- sentato, ne' venire comunicato a terzi o riprodotto. La societa' proprietaria tutela i propri diritti a rigore di legge.			U.E. N° PROGRESSIVO N° Fgl.
	PM	REPARTO	C.T.	01
	00	SO	Z	
	U.D.	DATA	S.C.T.	
PM	07/07/2022			TAV.17
Scala 1:200	Cod. Doc. Sime ALK_TAV.03	Cod. Doc. Nostro ALK_SO	DISEGNATO Arch. Paolo Micheletto	