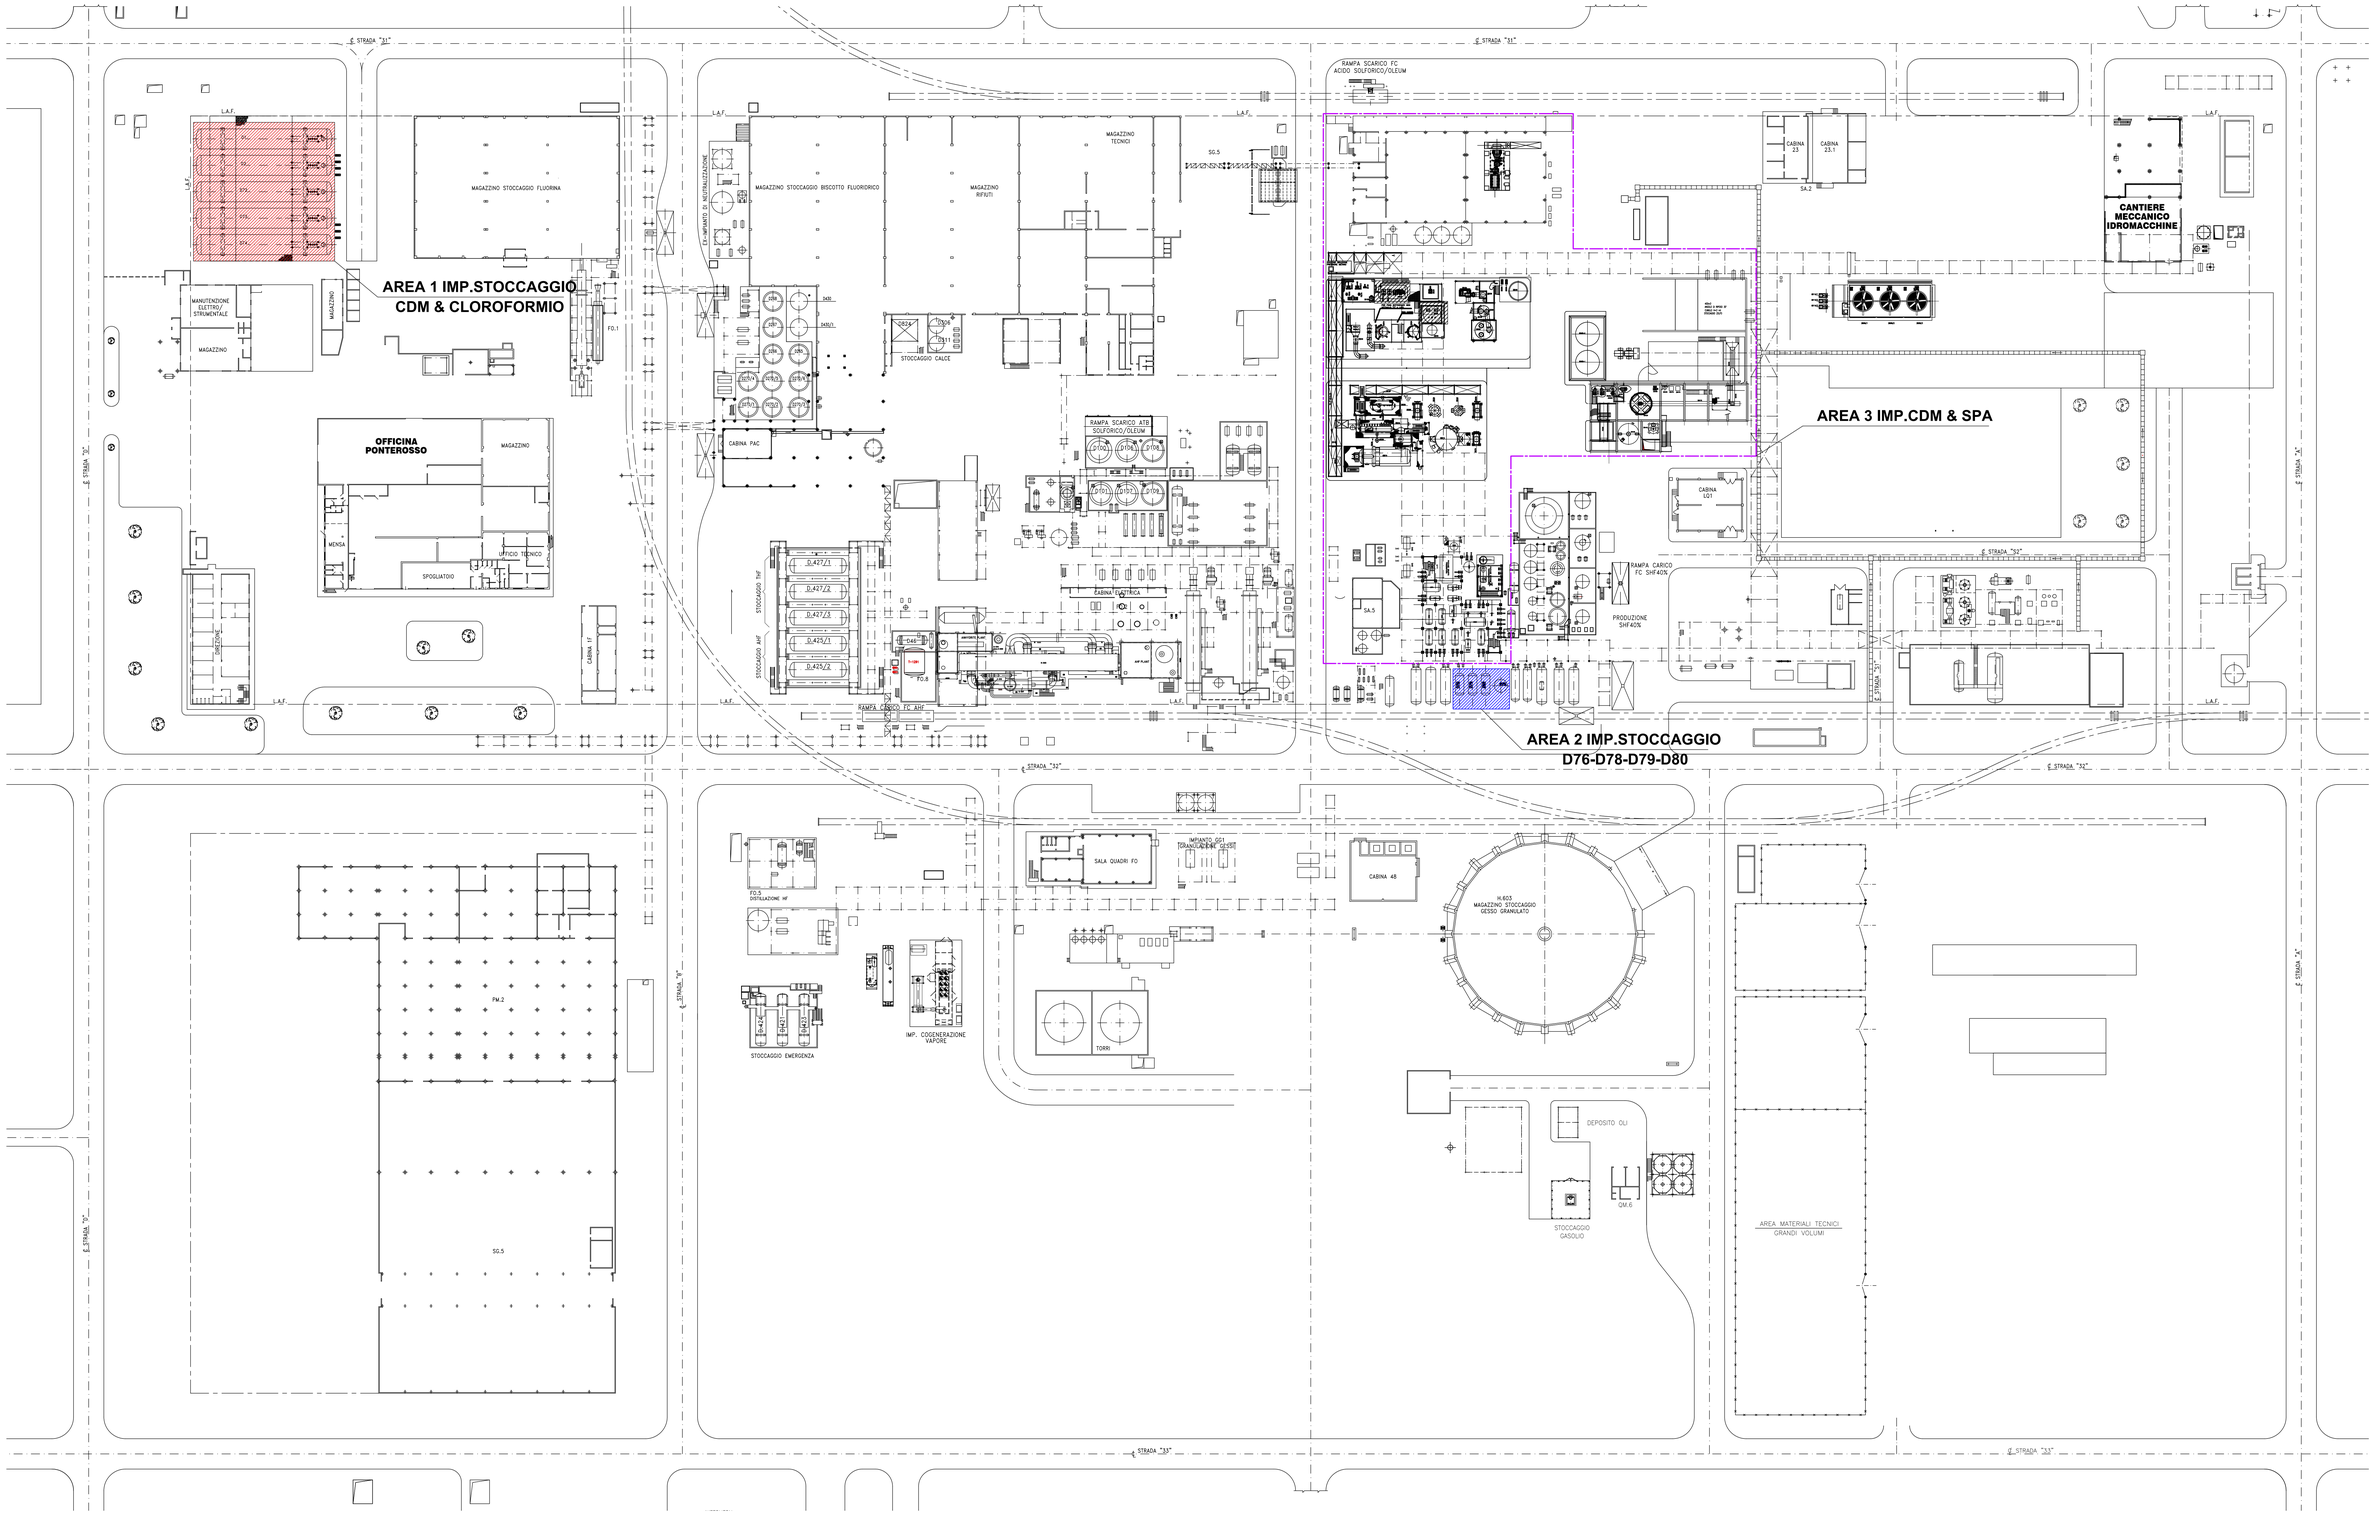

Colore	AREA	APPARECCHIATURE : [m³]		SUPERFICIE : [m²]
	1	D1: 490 D2: 490 D72: 490 D73: 490 D74: 490	TOT=2.450 [m³]	36X33,5=1.206 [m²]

Colore	AREA	APPARECCHIATURE : [m³]		SUPERFICIE : [m²]
	2	D76: 50 D78: 15 D79: 15 D80: 15	TOT=95 [m³]	13X10=130 [m²]

Colore	AREA	APPARECCHIATURE : [m³]	SUPERFICIE : [m²]
	3		30X56=1.680 [m²] 97X46=4.462 [m²] 42X46=1.932 [m²] TOT=8.074 [m²]

N°	REVISIONE	DATA	DISEGN.	APPR.
1	REVISIONE PER VIA (SAP E CDM)	13.07.22	L.R.P.	

Il presente disegno è di proprietà riservato della Alkeemia S.p.A.
Non può essere copiato, riprodotto o mostrato a terzi senza l'autorizzazione scritta da parte della società.

U.E. | Numero progres. | N°Fg.
M N F – 3 6 6 3 | 0 0 1

REV. | RIPARTO | Cl.
0 1 | X

U.D. | DATA | S.C.
1 3 0 7 2 2

TITOLO:

TAVOLA 18 – PLANIMETRIA DELLO STAB.TO CALCOLO ONERI DI COSTRUZIONE

SCALA: 1:500 | SOSTITUITO DA: | SOSTITUISCE IL: | DISEGN.: APLANT | APPROVATO

Formato A0