

USIMONT

~~AUTORITÀ EDIL.~~

CANT. EDILIZIA

IMPIANTO COMPRESSIONE

CLORO

data : 9/2/89

not : 89/43224 / 8035/89

21C

ASIDILITA
24/3/1994

211



COMUNE
DI VENEZIA
ASSESSORATO
ALL'ECOLOGIA

Prot. n. ME 134788

DICHIARAZIONE DI AGIBILITA'

IL DIRIGENTE RESPONSABILE DEL SERVIZIO

VISTA LA DOMANDA PRESENTATA IL 9.11.93
DA AUSIMONT Spa C.F. 08101280157
VISTO L'ART.221 DEL T.U.LL.SS. DEL 27.7.1934, N.1265;
VISTO L'ART. 3 DELLA L.R. 31.5.1980, N. 78;
VISTO L'ART. 138 DEL REGOLAMENTO LOCALE DI IGIENE SUOLO E ABITAZIONI;
VISTO IL PARERE FAVOREVOLE DELL'U.L.SS. 36 PROT. N. 93/45683
DEL 12.3.1994 PERVENUTO IL 16.3.1994;

DICHIARA AGIBILE

L'IMPIANTO DI COMPRESSIONE CLORO C.E N. 8035/89 DEL 4/5/90
INDIRIZZO: PORTO MARGHERA
VIA DELLA CHIMICA, 5 SEZ. MA FG. 6 MAPP. 803
CONCESSIONE EDILIZIA N. 8/43224/8035/89 DEL 4.5.90.

VENEZIA, LI' 24 MAR. 1994

DIREZIONE AMBIENTE
IL RESPONSABILE
DR. GIAN LUIGI PENZO

91



Copia 8
Ing. AGNINI
Ing. ASTARITA

COMUNE DI VENEZIA

Pratica n° 8035/89

Prot. Gen. n° 8/43224

Prot. Legge 373 n°



UFFICIO TECNICO — Ripartizione Edilizia Privata

Oggetto: Concessione per la esecuzione dei lavori di costruzione impianto compressione cloro in Malcontenta

sul terreno censito in Catasto - Sez. MALCONTENTA Foglio 6
immobile

Mapp. n° 803 Via della Chimica

Progettista Ing. Antonio MEAZZINI

Codice Fiscale

Residente in Milano - Via B. Marcello 2

08123950159

IL SINDACO

VISTA la domanda presentata in data 9.8.1989 con la quale è stata richiesta la concessione per la esecuzione dei lavori in oggetto;

VISTA la Legge 17.8.1942, n° 1150 e successive integrazioni e modifiche;

VISTA la Legge 28.1.1977, n° 10 «Norme per la edificabilità dei suoli»;

VISTA la Legge Regionale 27.6.1985, n° 61 «Norme per l'assetto e l'uso del territorio»;

VISTI i Regolamenti Comunali di Edilizia e d'Igiene;

VISTO il parere del Responsabile del Settore Igiene Pubblica n° 89/32887 in data 5.1.90;

VISTO il parere della Commissione Edilizia Comunale espresso nella seduta del 12.1.90;

VISTO il parere del Consiglio di Quartiere n° 8035/89 in data 19.2.90;

VISTO il parere del C.T.P.A. n° in data

VISTO il parere favorevole della Commissione per la salvaguardia di Venezia n° in data

VISTO il parere del Comando Provinciale dei Vigili del Fuoco n° 2516/P/34073 in data 11.10.1989;

VISTO il Decreto del Presidente della Provincia di Venezia n° in data

VISTO il parere

PRESO ATTO che il richiedente dichiara di essere proprietario o di avere il necessario titolo alla Concessione;

RILASCIATA

CONCESSIONE

Alla Ditta AUSIMONT srl

con domicilio in PORTO MARGHERA - Via della Chimica 5

SALVI ED IMPREGIUDICATI GLI EVENTUALI DIRITTI DEI TERZI, per l'esecuzione dei lavori in oggetto in conformità ai tipi che si restituiscono muniti della firma e del timbro d'Ufficio. La presente concessione viene rilasciata subordinatamente alla osservanza delle norme contenute nelle Leggi e Regolamenti vigenti ed alle prescrizioni e condizioni appresso indicate.

1) AVVERTENZE E PRESCRIZIONI

La presente Concessione ha la validità di sei mesi dalla data di rilascio o della notifica. Le opere non iniziate entro tale termine, e quelle iniziate ma rimaste sospese per oltre sei mesi, non potranno essere intraprese o riprese se non previa domanda e nuova concessione. (art. 18 Reg. Edilizio)

La concessione è valida per un periodo di 3 anni dall'inizio dei lavori.



MONTEFLUOS S.p.A.
STABILIMENTO PETROLCHIMICO
di Porto Marghera

RELAZIONE TECNICA

Allegata alla domanda per il rilascio di
Autorizzazione Edilizia
relativa al progetto

"NUOVO IMPIANTO COMPRESSIONE CLORO"

- COMUNE DI VENEZIA
- Sezione Malcontenta
- Foglio 6
- Mappale 805/porzione

Porto Marghera,

I N D I C E

1. PREMESSA
2. UBICAZIONE INTERVENTI
3. DESCRIZIONE DEL PROCESSO
4. DESCRIZIONE INTERVENTI
5. CARATTERISTICHE COSTRUTTIVE
 - 5.1 - Criteri generali
 - 5.2 - Strutture
 - 5.3 - Apparecchiature
 - 5.4 - Impianti elettrici
 - 5.5 - Strumentazione
 - 5.6 - Classificazione area
6. EFFLUENTI
 - 6.1 - Effluenti liquidi
 - 6.2 - Effluenti gassosi
 - 6.3 - Effluenti solidi
7. SISTEMI DI PROTEZIONE
 - 7.1 - Misure di sicurezza
 - 7.2 - Misure antincendio
8. ALLEGATI

1. PREMESSA

L'impianto oggetto della richiesta di Concessione Edilizia si rende necessario in quanto, a seguito dei nuovi assetti produttivi di MONTEDIPE/PM, non sarà più disponibile il cloro liquido, con il quale viene attualmente alimentato il reparto FR1-M.

La stessa MONTEDIPE fornirà invece cloro gas alla pressione di circa 2 bar, mentre il reparto utilizzatore necessita del gas, che usa come materia prima, alla pressione di circa 9 bar.

Di qui la necessità di una sezione di compressione che consenta di adeguare la pressione di fornitura a quella richiesta dall'esercizio dell'impianto, in sostituzione dell'attuale evaporatore.

CONCESSIONE
CONDIZIONATA

COMUNE DI VENEZIA
UFFICIO PROTOCOLLO

9 AGG. 1989

N. _____




COMUNE DI VENEZIA
Concessione Prot. N. *35/89*
data **28 MAR. 1990**


1971 n. 1000 si rife...
della sp... al G...
del sec...
abordinata alla presen...
tazione di copia del certificato di collaudo con fattestazione
dell'avvenuto deposito all'Ufficio del Genio Civile.


DECRETI MINISTERIALI

- a) Destinazione urbanistica della zona:
Zona *Industria*
- b) Norme ed edilizia relative:
Art. 15
- c) Principali dati inerenti al progetto approvato:
Volume c.p. del fabbricato mc. _____
Superficie lotto, ovvero, area pertinente ove
sia prevista mq. _____

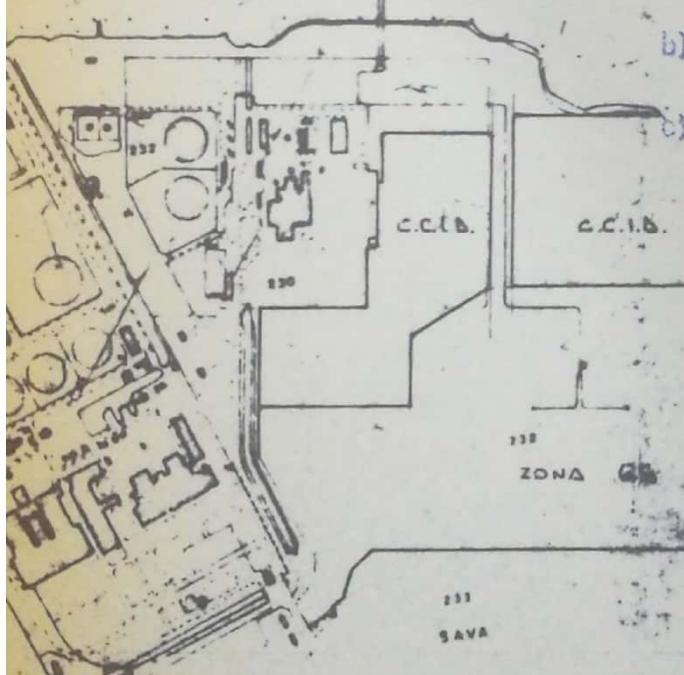

1	EMESSO PER DOCUMENTAZIONE	22-5-89	<i>1/3</i>	
N°	REVISIONE	DATA	DISEGN	APPROVATO
	Il presente disegno è di proprietà della MONTEFLUOS S.p.A. Senza autorizzazione scritta della stessa non potrà essere comunque utilizzato per la costruzione dell'oggetto rappresentato né venire comunicato a terzi o riprodotto. La Società proprietaria tutela i propri diritti a rigore di legge.	U.E.	N° PROGRESSIVO	N° FGL
		CH	B1001	001
		U.D.	REPARTO	NI C.T.
TITOLO		SOTTO COMM		DATA
MONTEFLUOS PORTOMARGHERA		0565		22-5-89
IMPIANTO COMPRESSIONE CLORO PLANIMETRIA GENERALE				
SCALA	SOSTITUITO DA	SOSTITUISCE IL	DISEGNATO	APPROVATO
1:10'000			<i>1/3</i>	

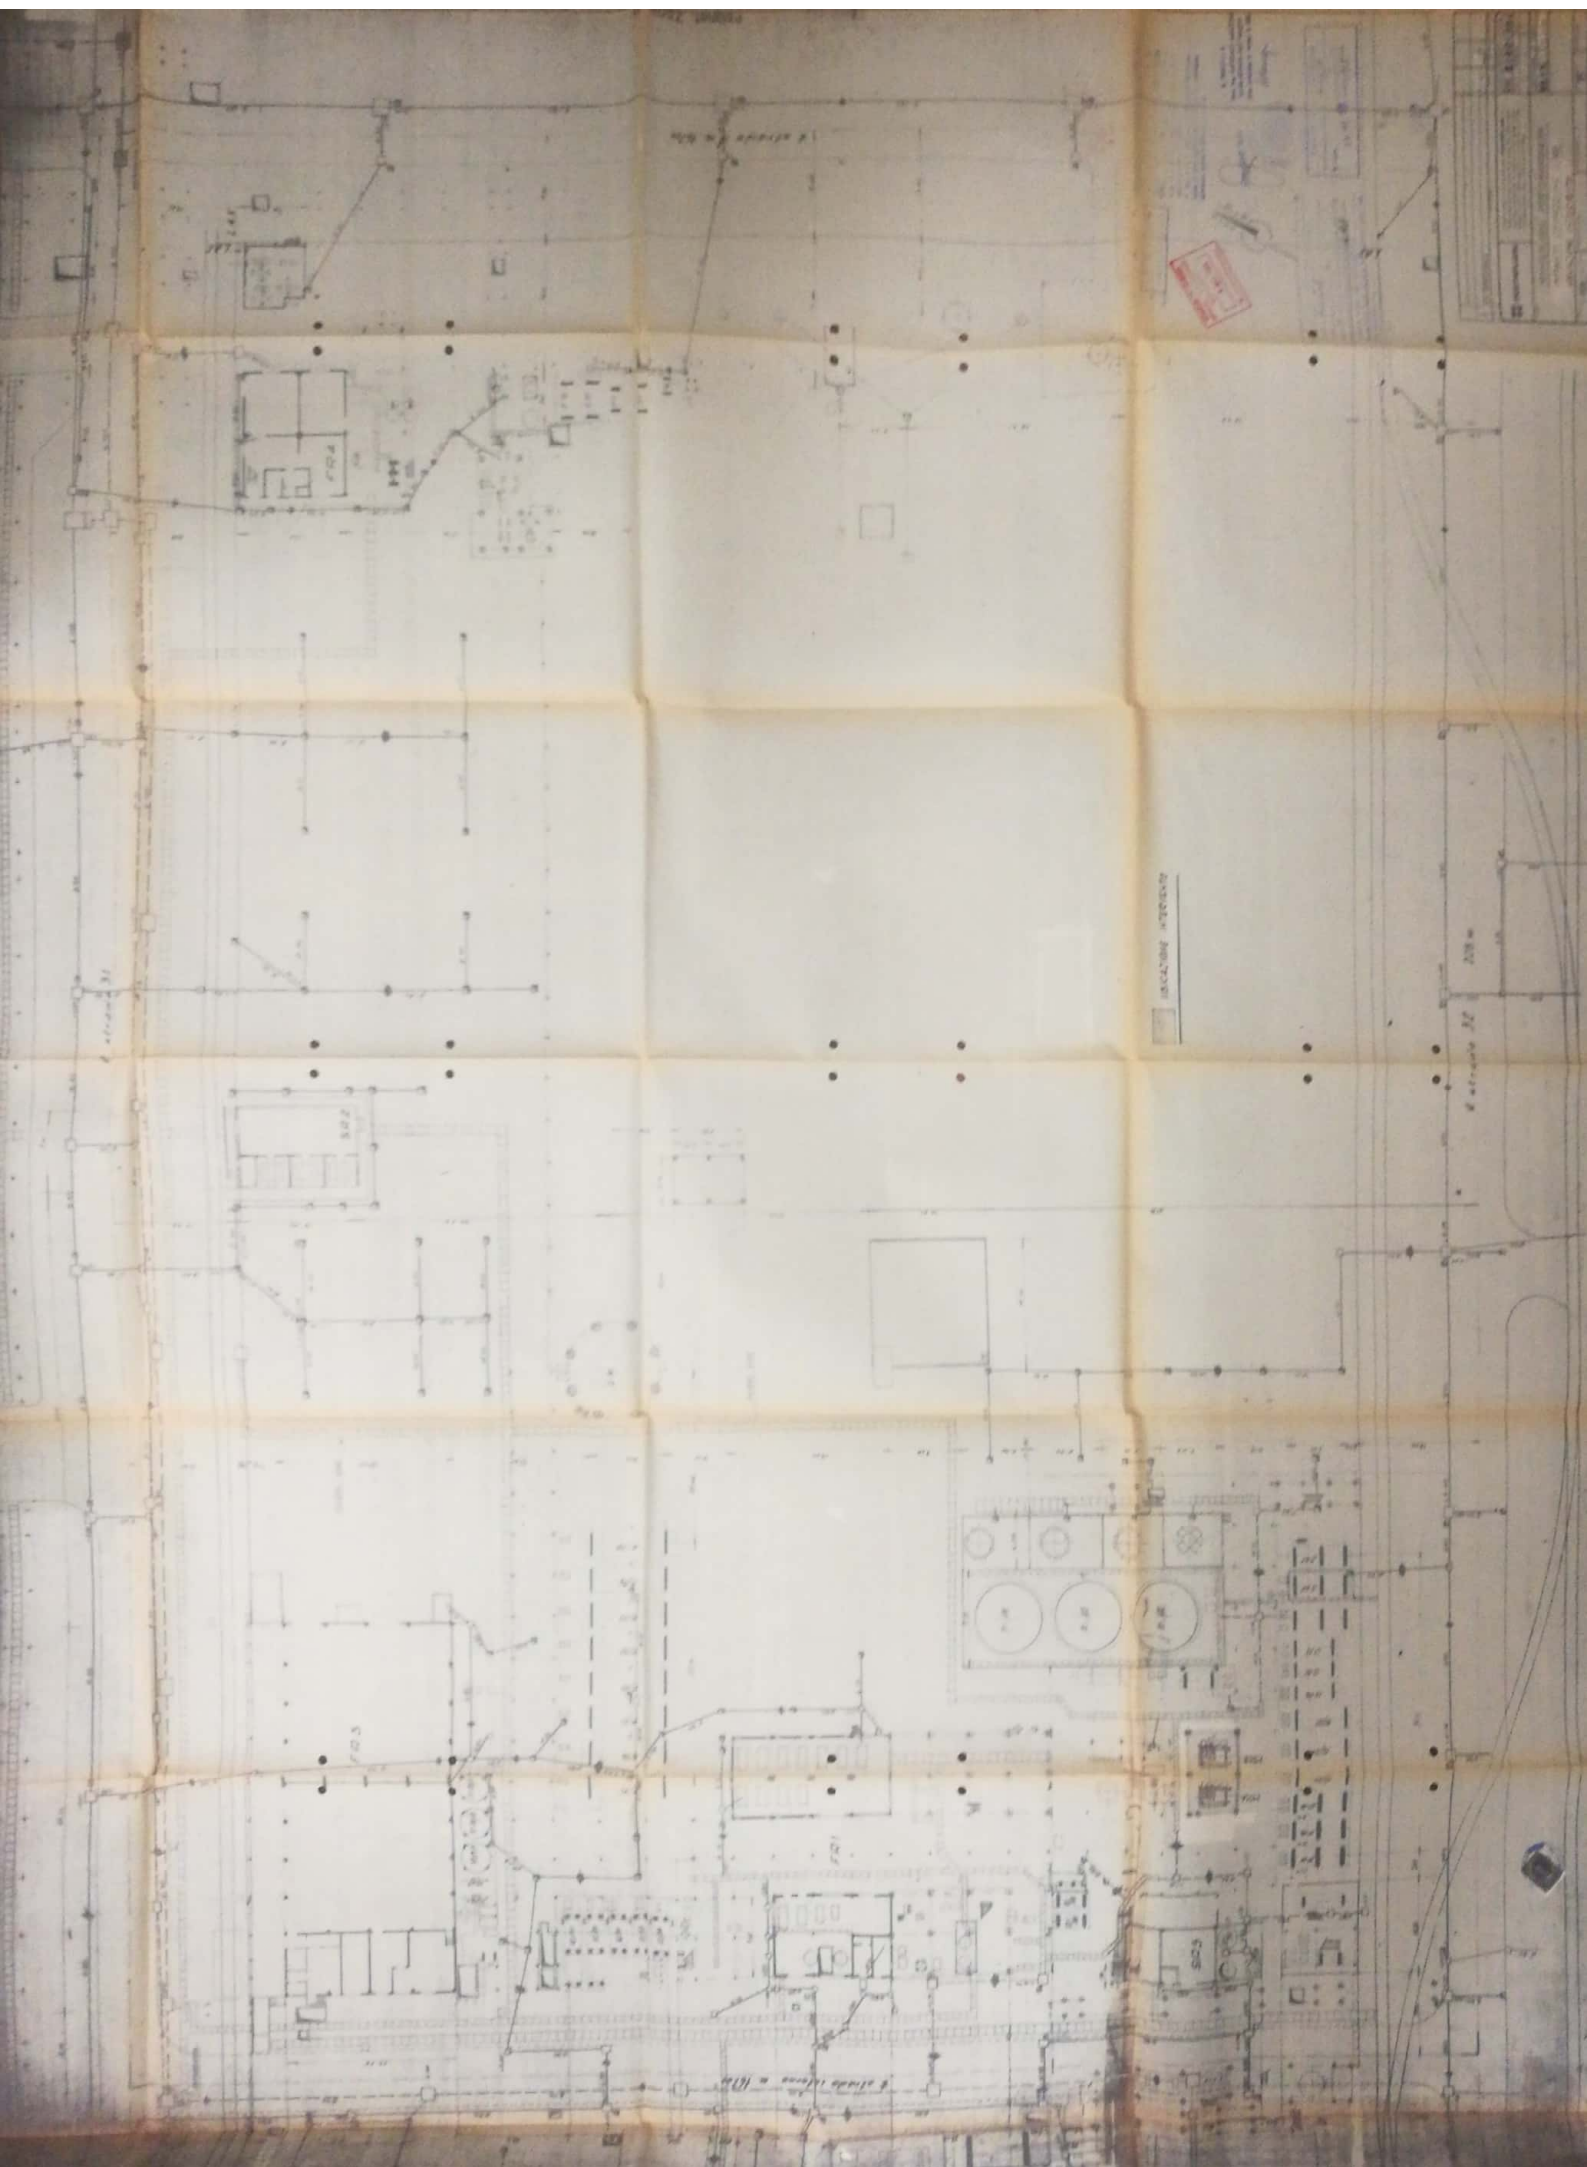

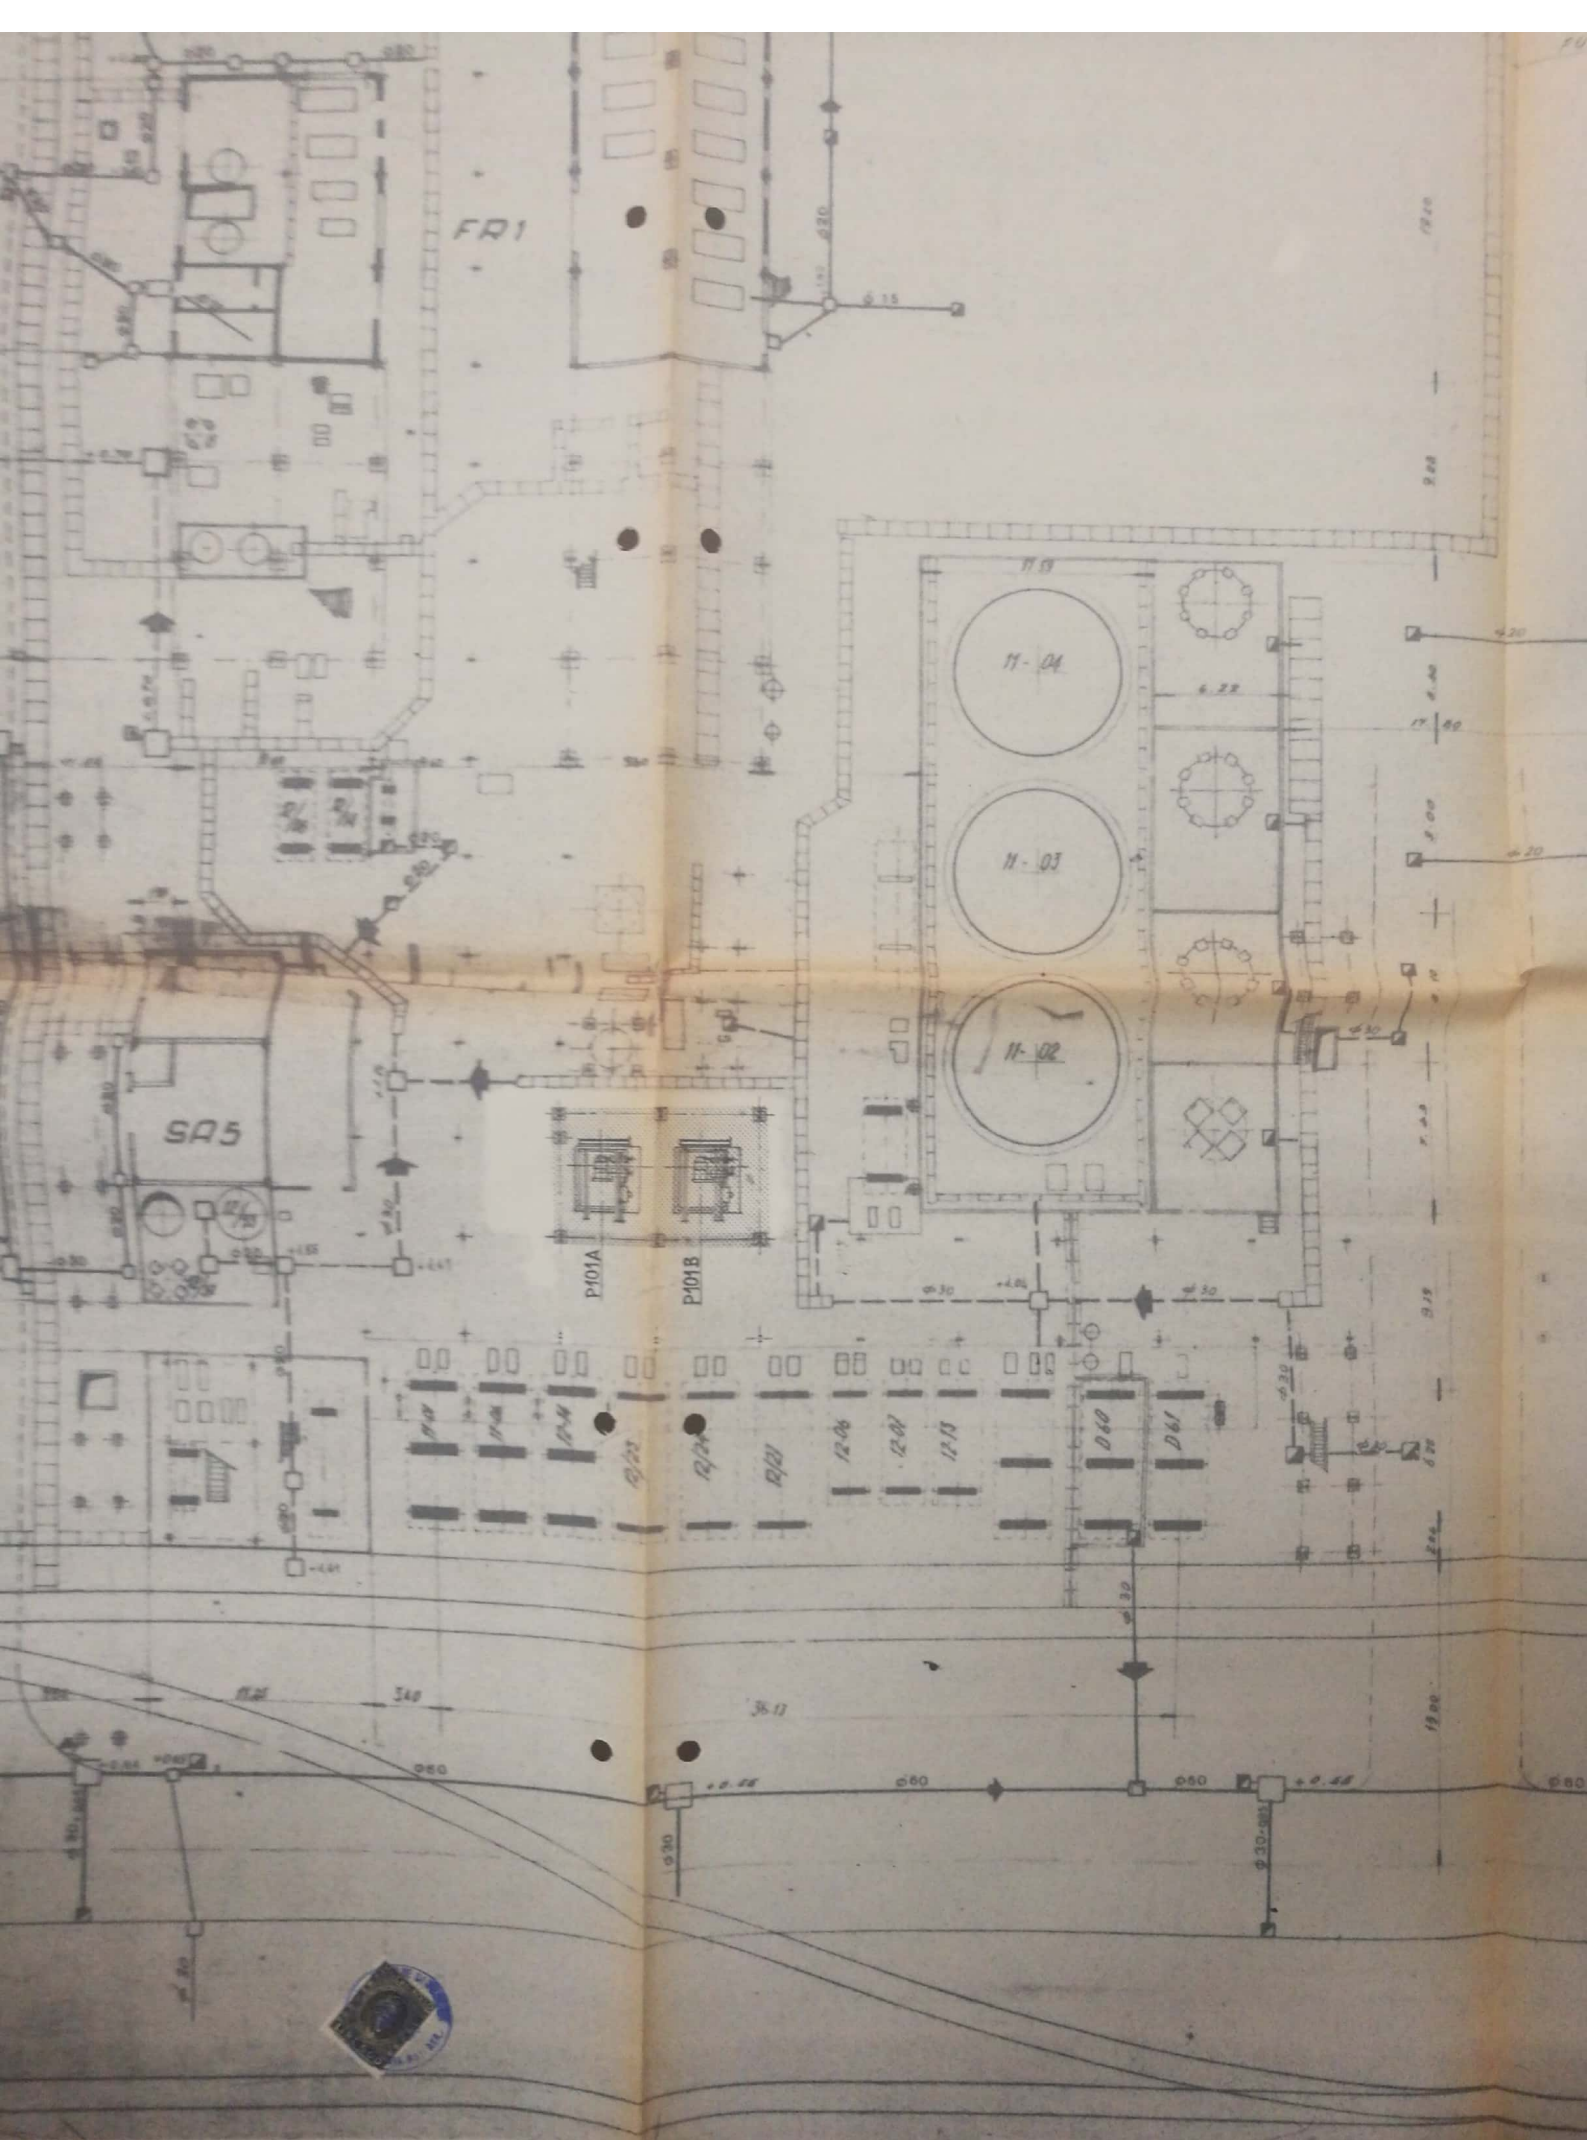

CONDIZIONATA

COMUNE DI VENEZIA
UFFICIO PROTOCOLLO
TERRAFERRA
9 AGO 1989
N. _____

Al fine di...
Dovrà...
La dichiarazione di...
dell'avvenuto deposito all'Ufficio del...



AUSIMONT S.r.l.




IL PROGETTISTA
Dott. Ing. ANTONIO MEAZZINI
iscritto all'Ordine degli Ingegneri
della provincia di Varese N. 588

Almeazini

11
Zona Industria
Normativa edilizia relativa:
Art. 15 Norme Urbanistiche edilizie del P.R.G.
Principali dati inerenti al progetto L.A.F.
Volume v.p.p. del fabbricato mc. _____
Superficie lotto ovvero area pertinente ove
sia previsto: mq. _____

COMUNE DI VENEZIA
Concessione Prot. N. 2035/89
in data
28 MAR. 1989
ISTRUTTORE TECNICO
(p.l. Marino Fantinato)

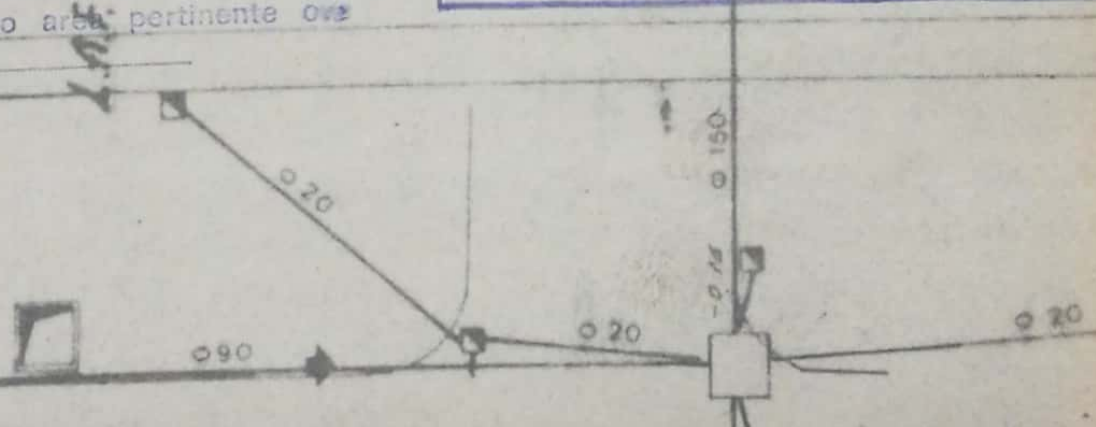




1	13 EMISSIONE	18-7-89	<i>A</i>
N°	REVISIONE	DATA	DISEGN. APPROVATO
	Il presente disegno è di proprietà della MONTEFLUOS S.p.A. Senza autorizzazione scritta della stessa non potrà essere comunque utilizzato per la costruzione dell'oggetto rappresentato né venire comunicato a terzi o riprodotto. La Società proprietaria tutela i propri diritti a rigore di legge.	U.E.	N° PROGRESSIVO
		CH	B1006001
		U.D.	REPARTO
			N° C.T.
		SOTTO COMM.	DATA
		0565	18-7-89
	MONTEFLUOS PORTOMARGHERA		
	IMPIANTO COMPRESSIONE CLORO		
	UBICAZIONE INTERVENTO		
SCALA	SOSTITUITO DA	SOSTITUISCE IL	DISEGNATO
1:200			<i>73</i>
			APPROVATO

VISTA DA "EST"

VISTA DA "SUD"


VISTA DA "OVEST"

MONOROTAIA PER MANUTENZIONE COMPRESSORI

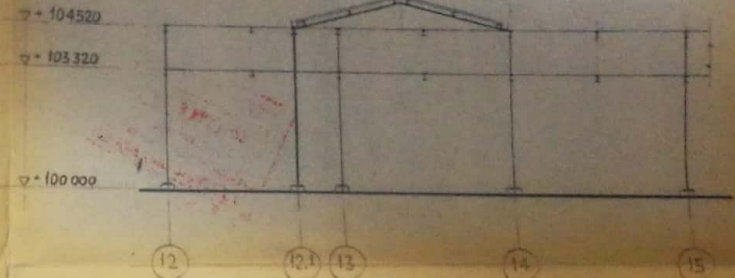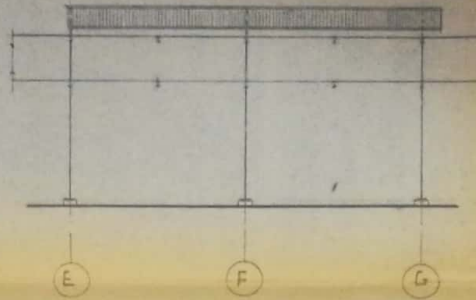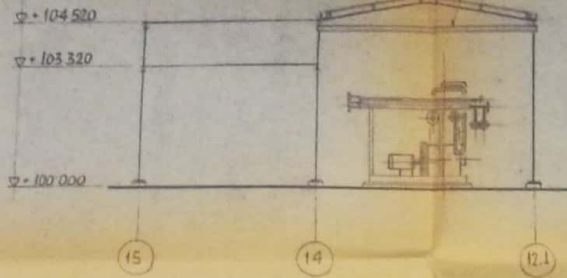

VISTA DA "NORD"


CONCESSIONE
CONDIZIONATA
MONOROTAIA PER MANUTENZIONE COMPRESSORI

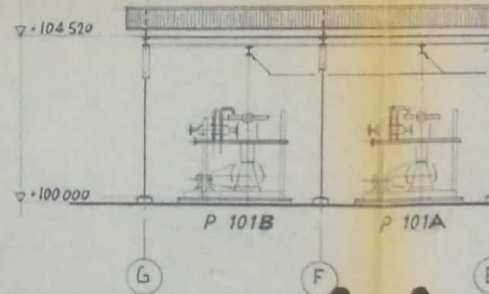

Al canti della tipo...
 l'angolo della...
 della...
 della...
 della...
 della...

DOMINIO DI VENEZIA
 UFFICIO PROT. CO. N. 1
 9 AGO 1989


COMUNE DI VENEZIA
 C. U. Prot. N. 635/14
 In data 20 MAR 1989

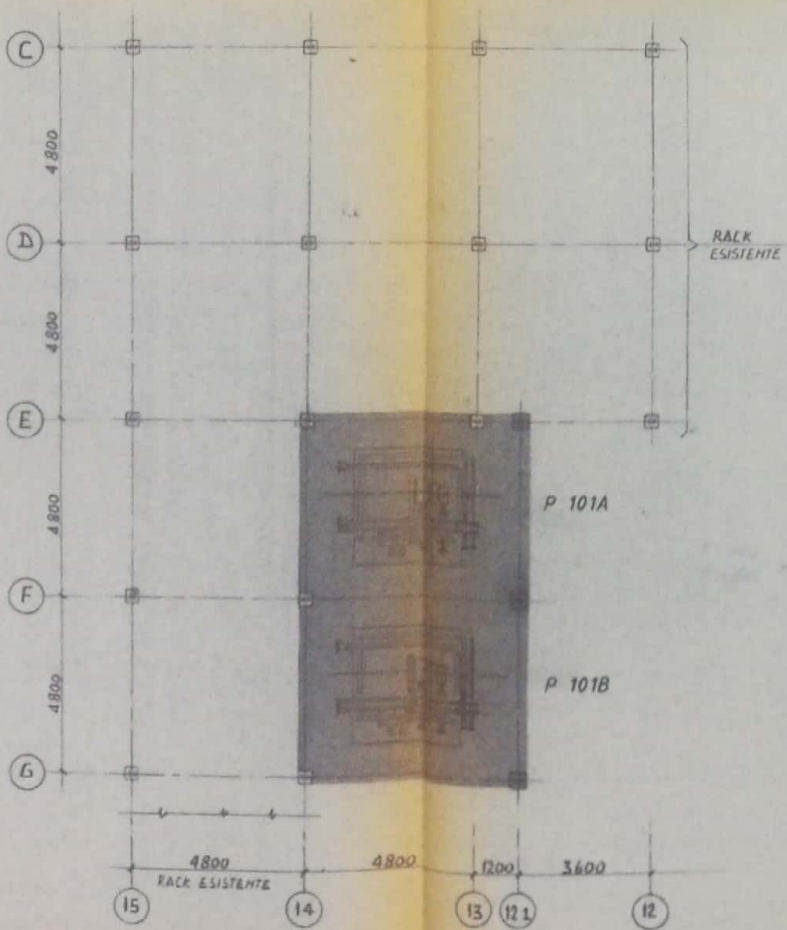

RACK ESISTENTE

P 101A

P 101B

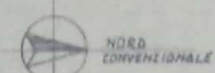

TETTOIA DI NUOVA COSTRUZIONE

LA QUOTA +100.000 CORRISPONDE ALLA QUOTA +2.70 m. RIFERITA AL COMUNE MARIND

IL PROGETTISTA
 DR. ING. ANTONIO MEZZINI
 iscritto all'Ordine degli Ingegneri
 della provincia di Varese N. 563

Mezzini

AUBMONT S.A.L.
DECR...

1		1 ^a EMISSIONE		DATA	24-5-89	REVISIONI	3
MONTEFLUOS		TITOLO		MONTFLUOS PORTOMARGHERA		SCALA	
PIANTA E PROSPETTI		TETTOIA DI PROTEZIONE NUOVI COMPRESSORI CLORO		SCALA		1:100	
AUTORE		PROGETTISTA		DATA		24-5-89	
AUTORE		PROGETTISTA		DATA		24-5-89	