



AL COMUNE di VENEZIA
DIREZIONE SPORTELLO UNICO EDILIZIA

SEGNALAZIONE CERTIFICATA di INIZIO
ATTIVITÀ (S.C.I.A)

(art. 22 e 23, D.P.R. 6 giugno 2001, n. 380 - art. 19, L. 07/08/1990
7 settembre 2010, n.160)

COMUNE DI VENEZIA
PG/2015/ 0577445 del 16/12/2015 ore 15,11
Mitt: SOLVAY SPECIALTY POLYMERS ITALY S P A

Pratica edilizia :
del
Protocollo:

- SPORTELLO PER L'EDILIZIA SEDE DI MESTRE
 SPORTELLO PER L'EDILIZIA SEDE DI VENEZIA

Ass. Istruzione Edilizia Porto Marghera
Demolizioni Bollate



- SCIA Prima Presentazione art. 22 c.1° d.P.R. 380/01
- SCIA con inizio lavori differito art. 23 bis c.4° (z.t.o. A o equipollente) (1)
- SCIA con richiesta contestuale di atti presupposti art. 23 bis
- SCIA in variazione a Scia/Cila/Cil PGdel.....
- SCIA Tardiva in corso di esecuzione, applicazione art. 37 c. 5
- SCIA in Sanatoria, applicazione art. 37 c.4° -accertamento di compatibilità (2)
- SCIA in Variante a Permesso di Costruire/DIA/DIA Piano Casa Regionale art. 22 c. 2° d.P.R. 380/01 PGdel.....
- SCIA in Variante a consuntivo al Permesso di Costruire/DIA/DIA Piano Casa Regionale art. 22 c. 2-bis d.P.R. 380/01 PGdel.....contestualmente a dichiarazione di fine lavori

Direzione Sportello Unico Edilizia
Servizio Atti Autorizzativi

Cod. Struttura Venezia: 68 3 0 0 0
Cod. Struttura Terraferma: 68 1 0 0 0

Sede di Venezia - San Marco 4023 - Campo Manin - 30124 (VE) - Fax 041/2747680;
Sede d Mestre - Viale Ancona 59 - 30170 (VE) - Fax 041/2749829;

tipologia intervento	(i codici sono riservati all'ufficio protocollazione)
demolizione	
<input type="checkbox"/> Manutenzione straordinaria "strutturale" art. 3 lett.b) del D.P.R. 380/01 <i>manutenzione straordinaria "pesante" che non rientra nella "leggera" dell'art. 6 c. 2 lett. a</i>	(codice 40)
<input type="checkbox"/> Risanamento conservativo	(codice 3)
<input type="checkbox"/> Restauro	(codice 4)
<input type="checkbox"/> Eliminazione barriere architettoniche esterne	(codice 42)
<input type="checkbox"/> Cambio destinazione d'uso senza necessità di standards urbanistici e fuori della zona A)	(codice 41)
<input checked="" type="checkbox"/> Demolizione	(codice 9)
<input type="checkbox"/> Ricostruzione	(codice 10)
<input type="checkbox"/> Altro in (SCIA) come da "Abaco degli Interventi"	(codice 43)
<input type="checkbox"/> Varianti in corso d'opera a Permessi di Costruire / Dia / Piano Casa regionale	(codice 50)

(1) ove consentito
(2) presentare una Scia separata per ogni unità immobiliare interessata

CERTIFICATO
 16 DIC 2015
 (anno) (nr.)
 PG/ /

Il Committente:

Il Progettista:

Il Direttore dei Lavori:


L'Impresa Esecutrice:










CFM S.R.L.
 Company Futura Marghera
 Marghera - VENEZIA


1	EMESSO PER DOCUMENTAZIONE.	04.12.15	V.P.		
N°	REVISIONE	DATA	DISEGN.	APPR.	
 SOLVAY SPECIALTY POLYMERS ITALY		Il presente disegno è di proprietà riservata della SOLVAY SPECIALTY POLYMERS ITALY. Non può essere copiato, riprodotto o mostrato a terzi senza autorizzazione scritta da parte della società.			
		U.E.	Numero progres.	N°Fg.	
		REV.	REPARTO	C.T.	
		U.D.	DATA	S.C.T.	
TITOLO: Stab. di Porto Marghera DEMOLIZIONE APPARECCHI IMPIANTO BOLLATE P.R.G. - ESTRATTO CATASTALE - DOCUMENTAZIONE FOTOGRAFICA					
SCALA:	SOSTITUITO DA:	SOSTITUISCE IL:	DISEGN.	APPROVATO	

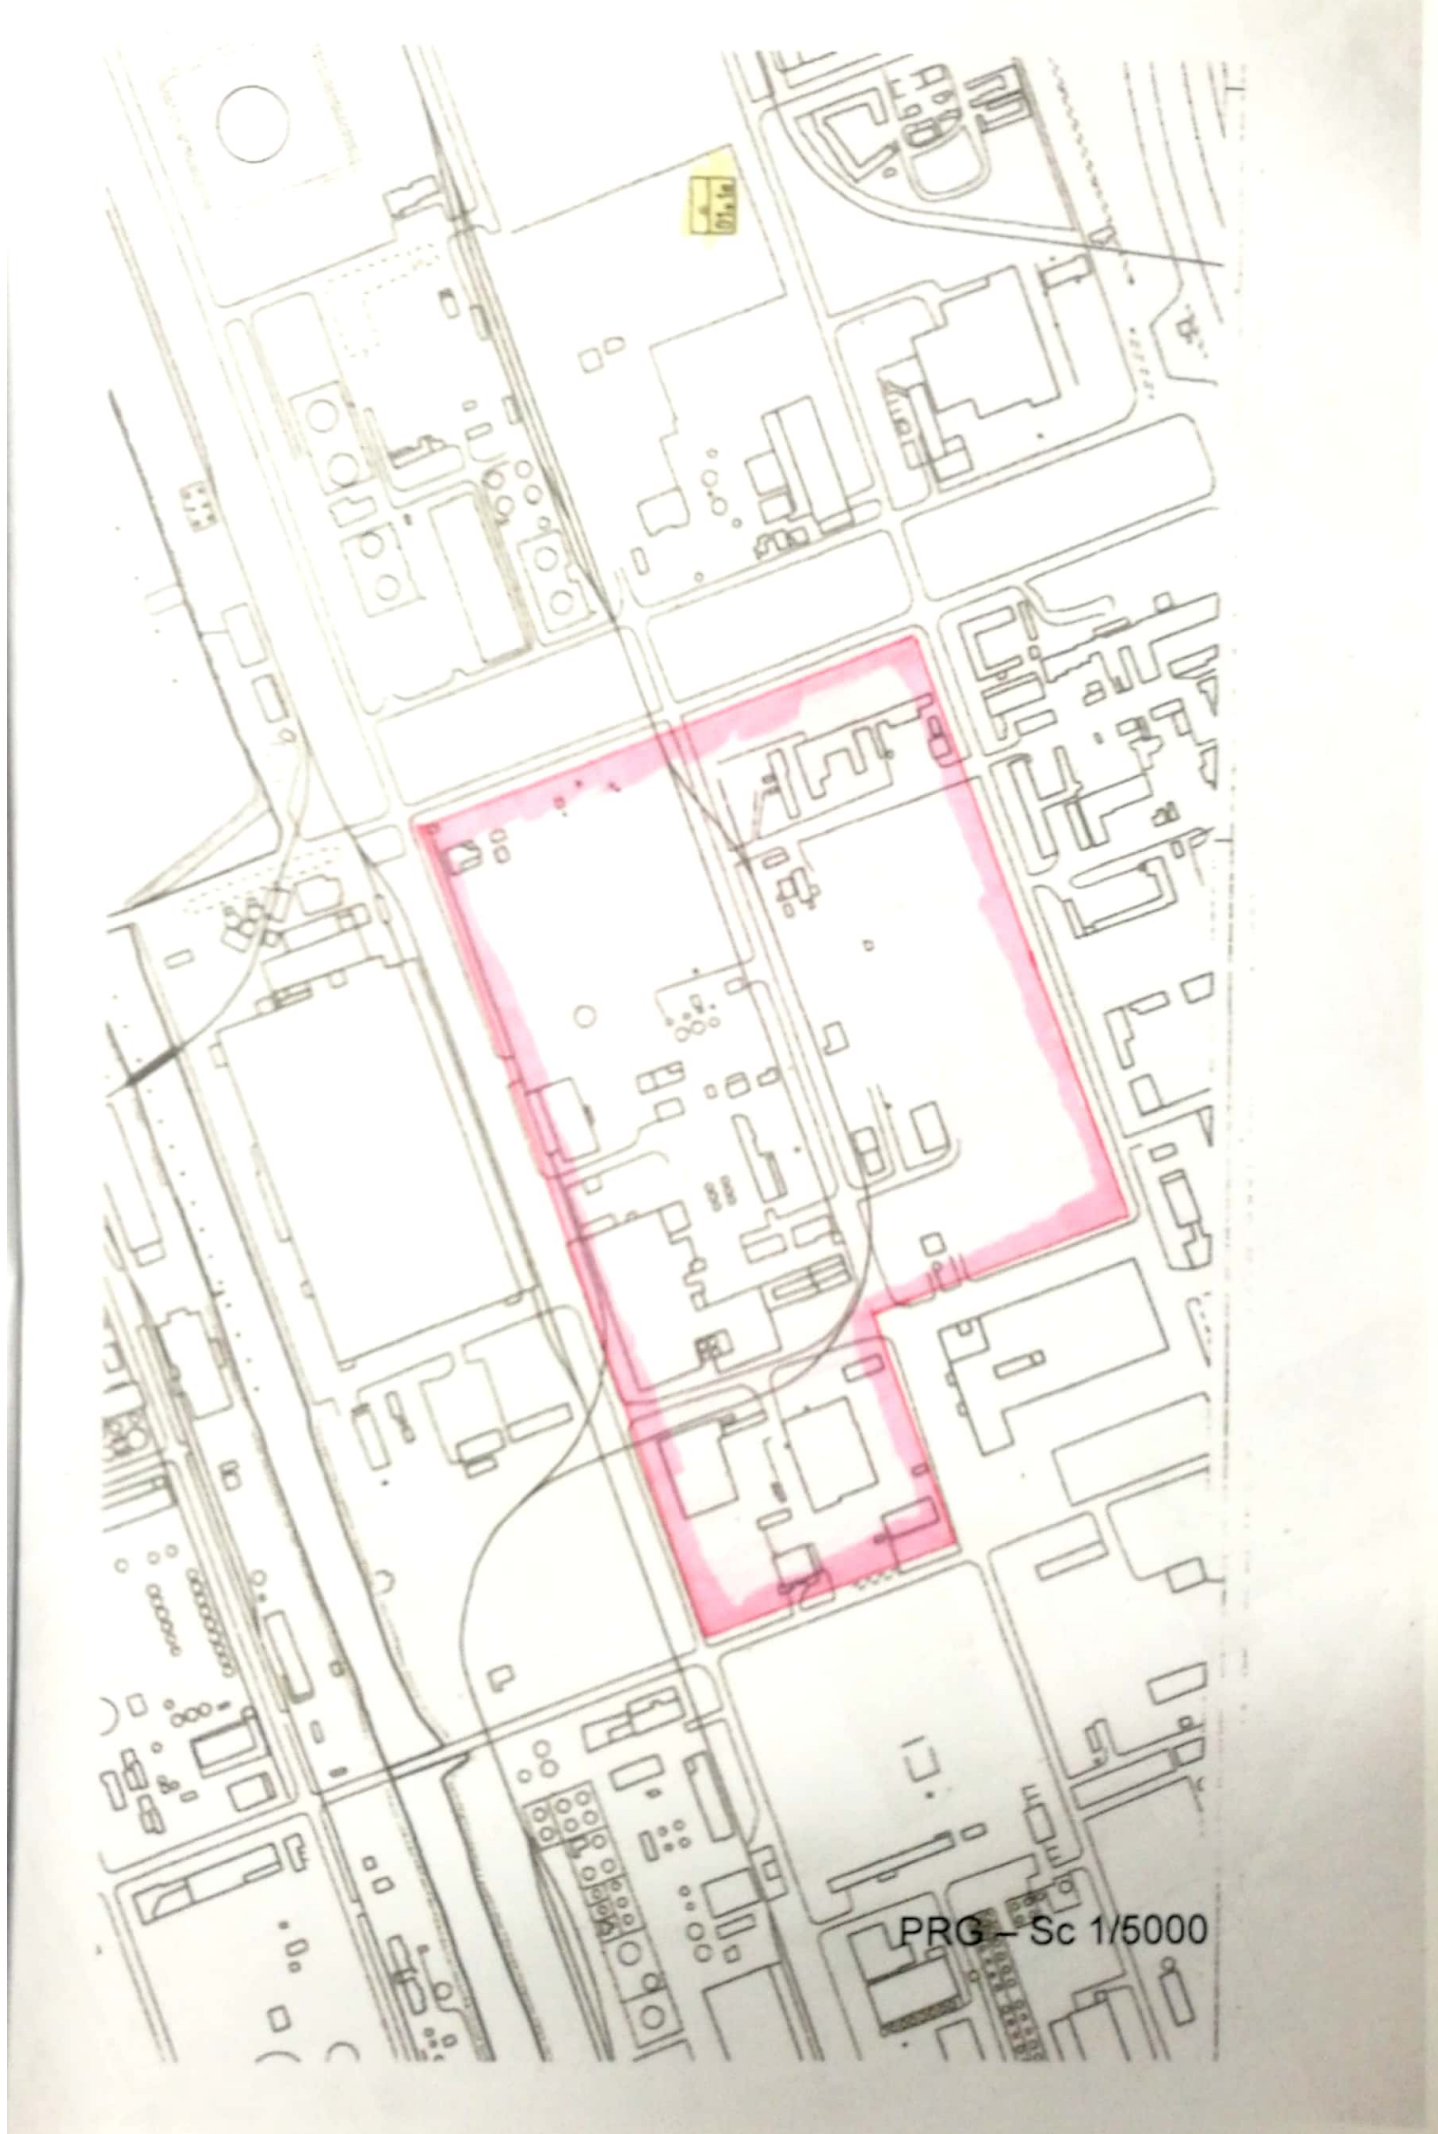

PRG - Sc 1/5000

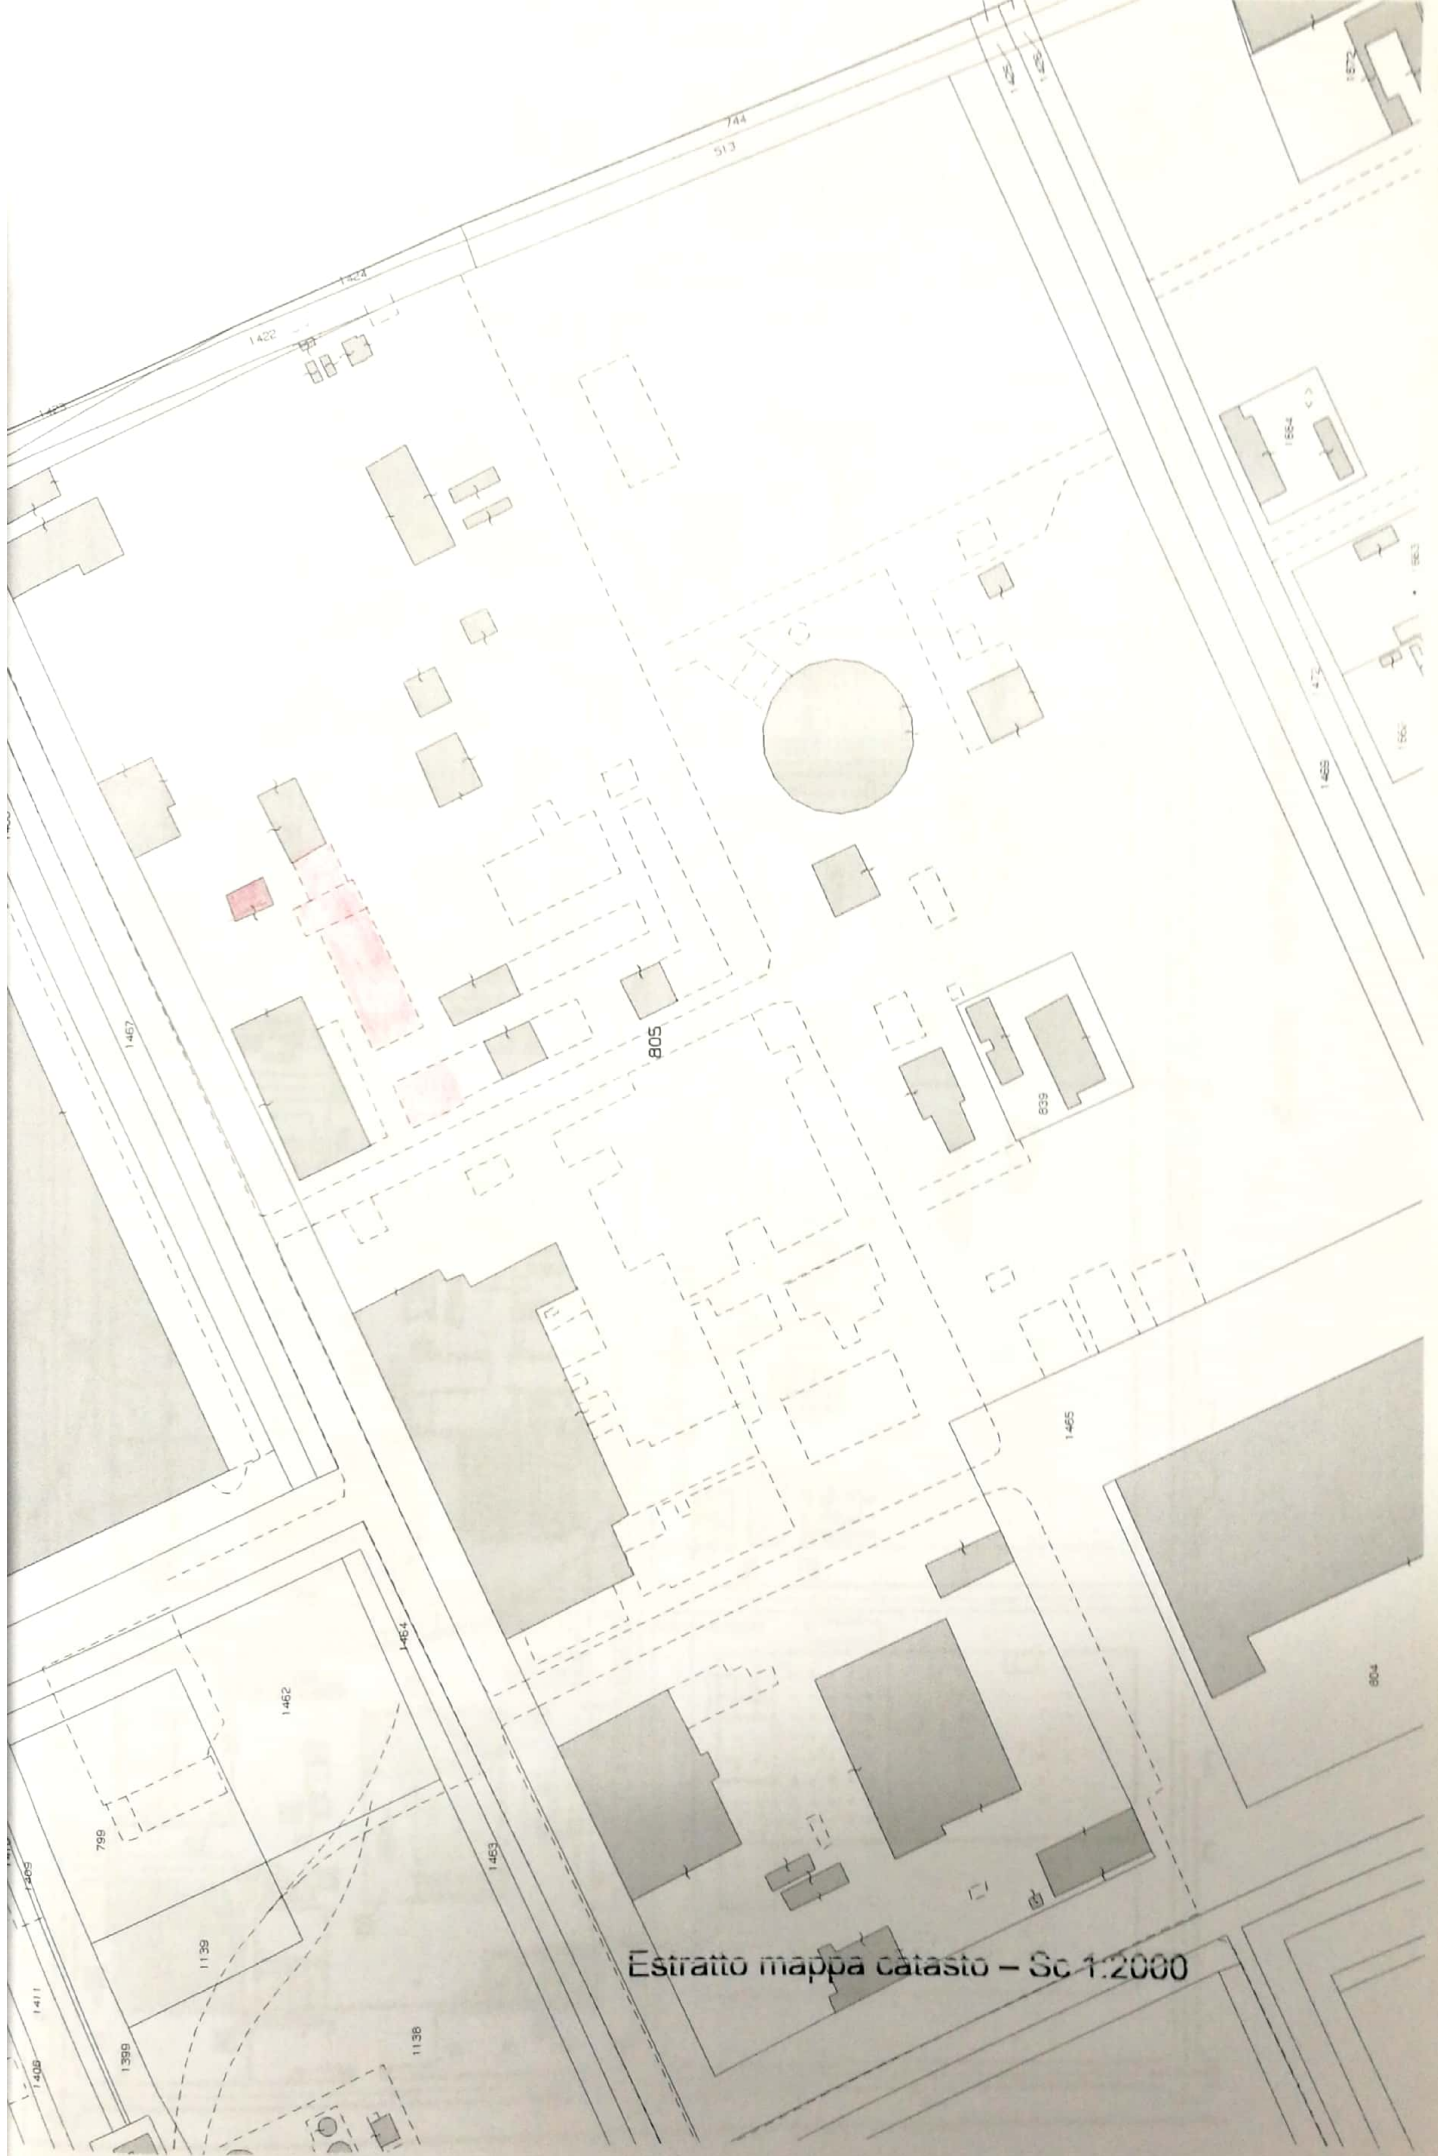


Estratto mappa catasto - Sc 1:2000

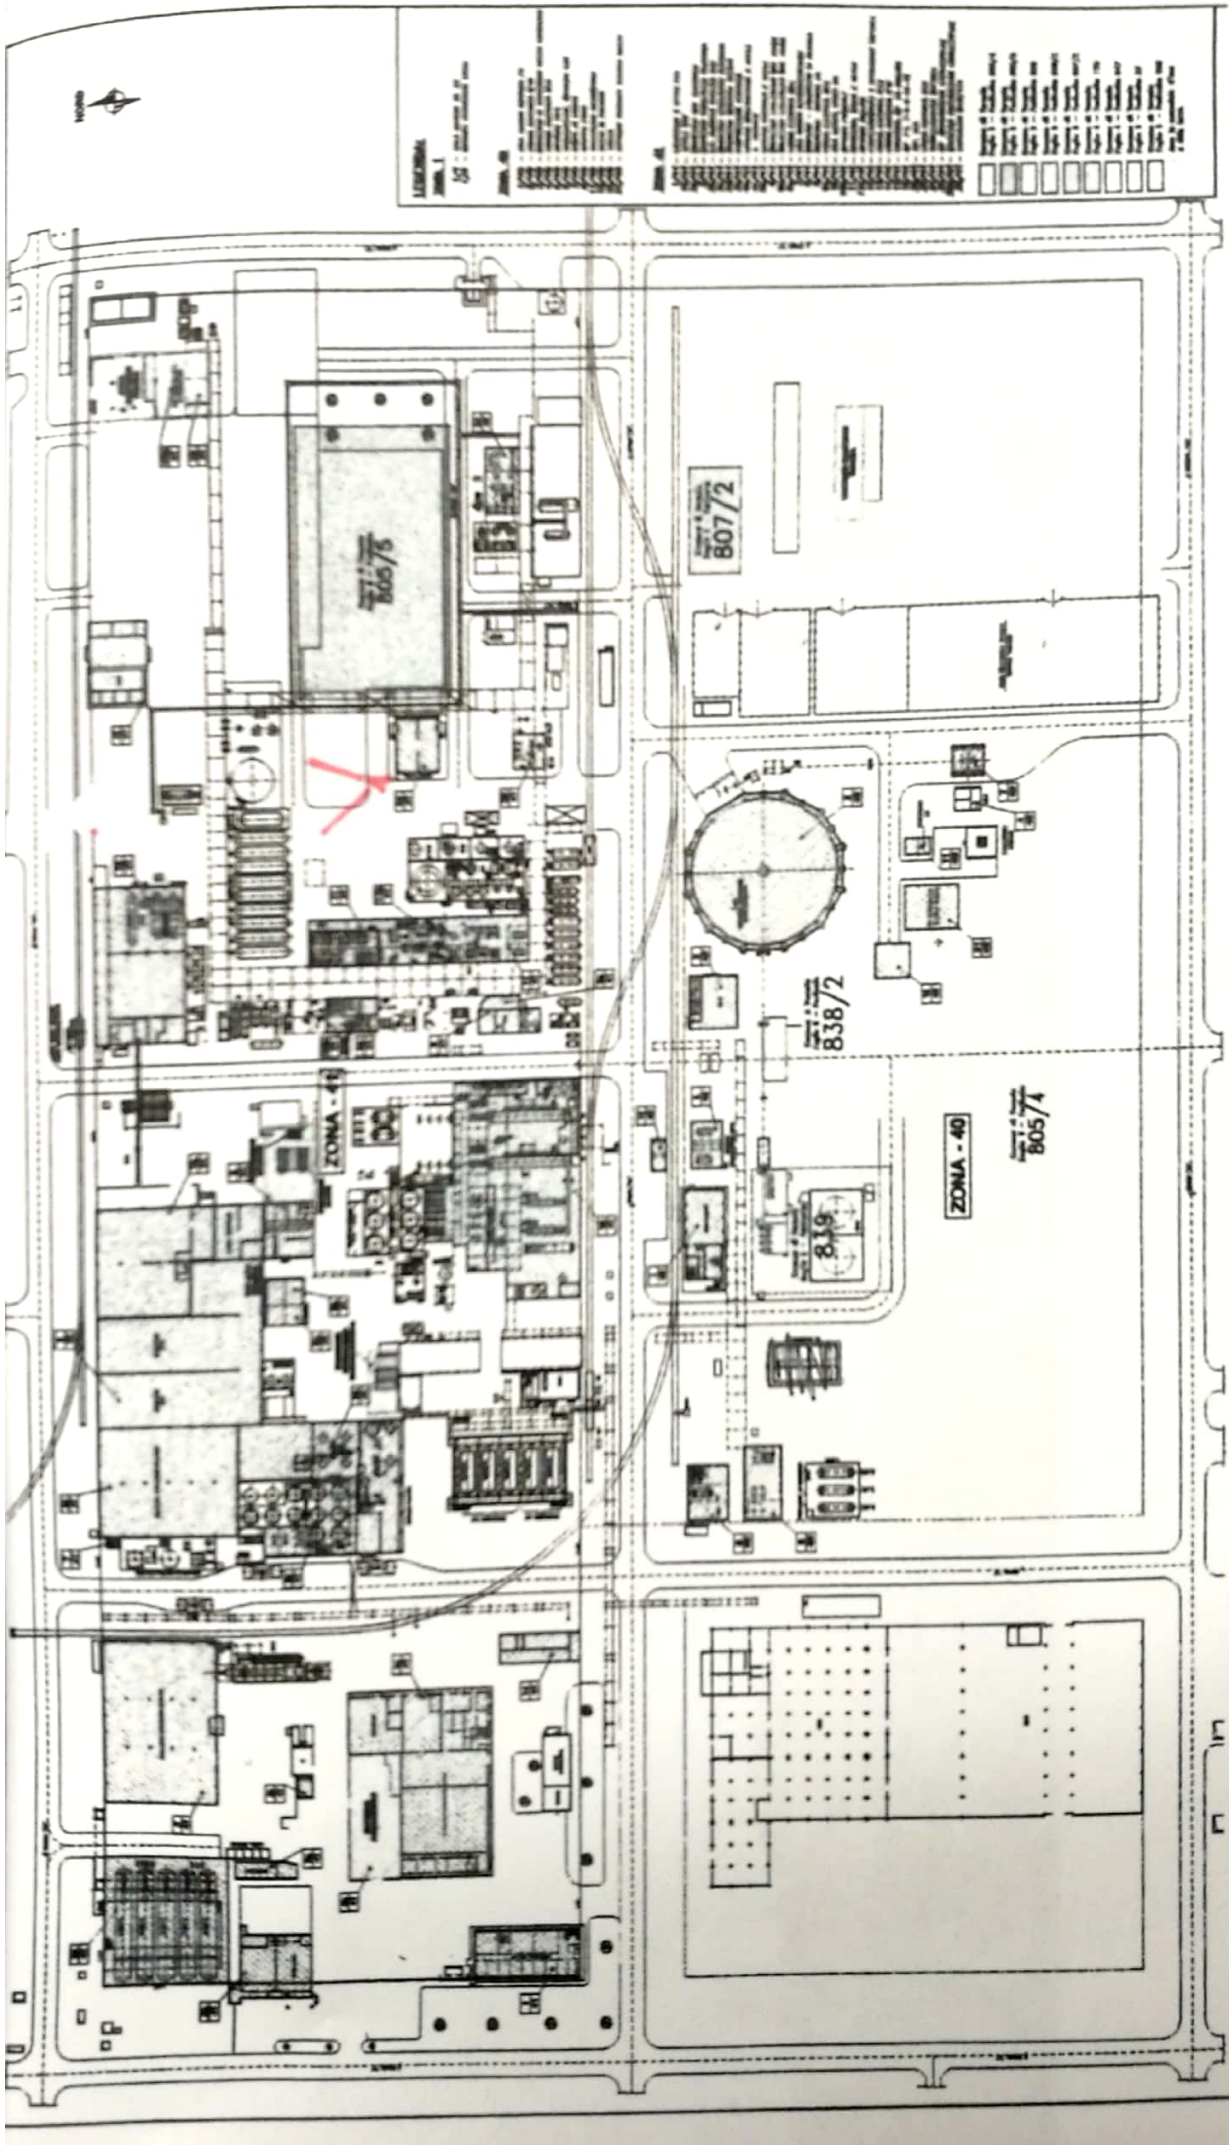

COND FOTOGRAFICO



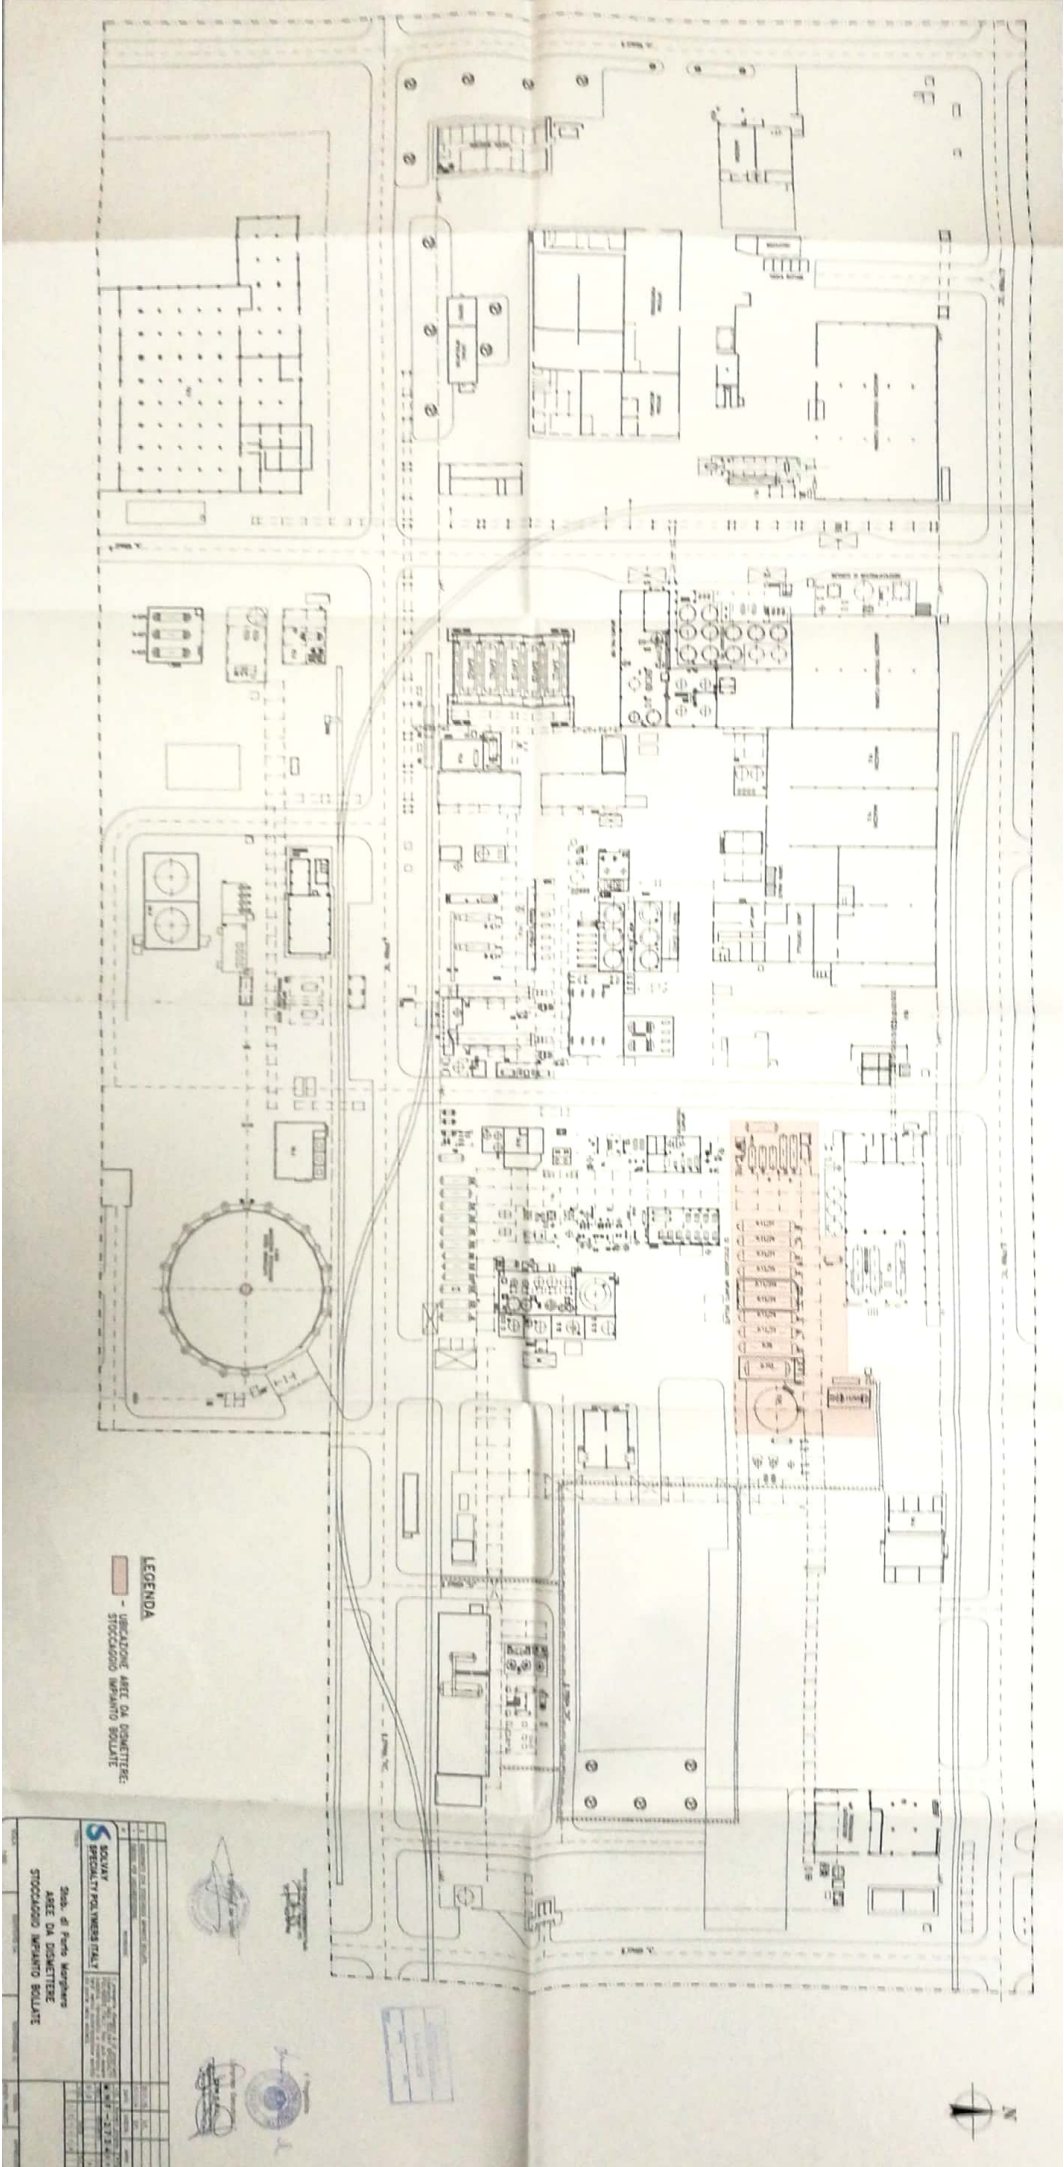



LEGENDA

- URSIONE AREE DA DISMETTERE

- STOCCAGGIO IMPIANTO SOLLATI

<p>SOCIETA' ITALIANA</p> <p>ING. PIRELLA GÖTTSCHE LOWE</p> <p>via S. Pietro all'Orto, 15 - 00187 Roma - Tel. 06/47811</p>	
<p>Stab. di Pavia - Morgagni</p> <p>AREE DA DISMETTERE</p> <p>STOCCAGGIO IMPIANTO SOLLATI</p>	
<p>1. APPROVAZIONE DEFINITIVA</p> <p>2. APPROVAZIONE PRELIMINARE</p> <p>3. PROGETTO PRELIMINARE</p> <p>4. PROGETTO ESECUTIVO</p>	<p>1. APPROVAZIONE DEFINITIVA</p> <p>2. APPROVAZIONE PRELIMINARE</p> <p>3. PROGETTO PRELIMINARE</p> <p>4. PROGETTO ESECUTIVO</p>

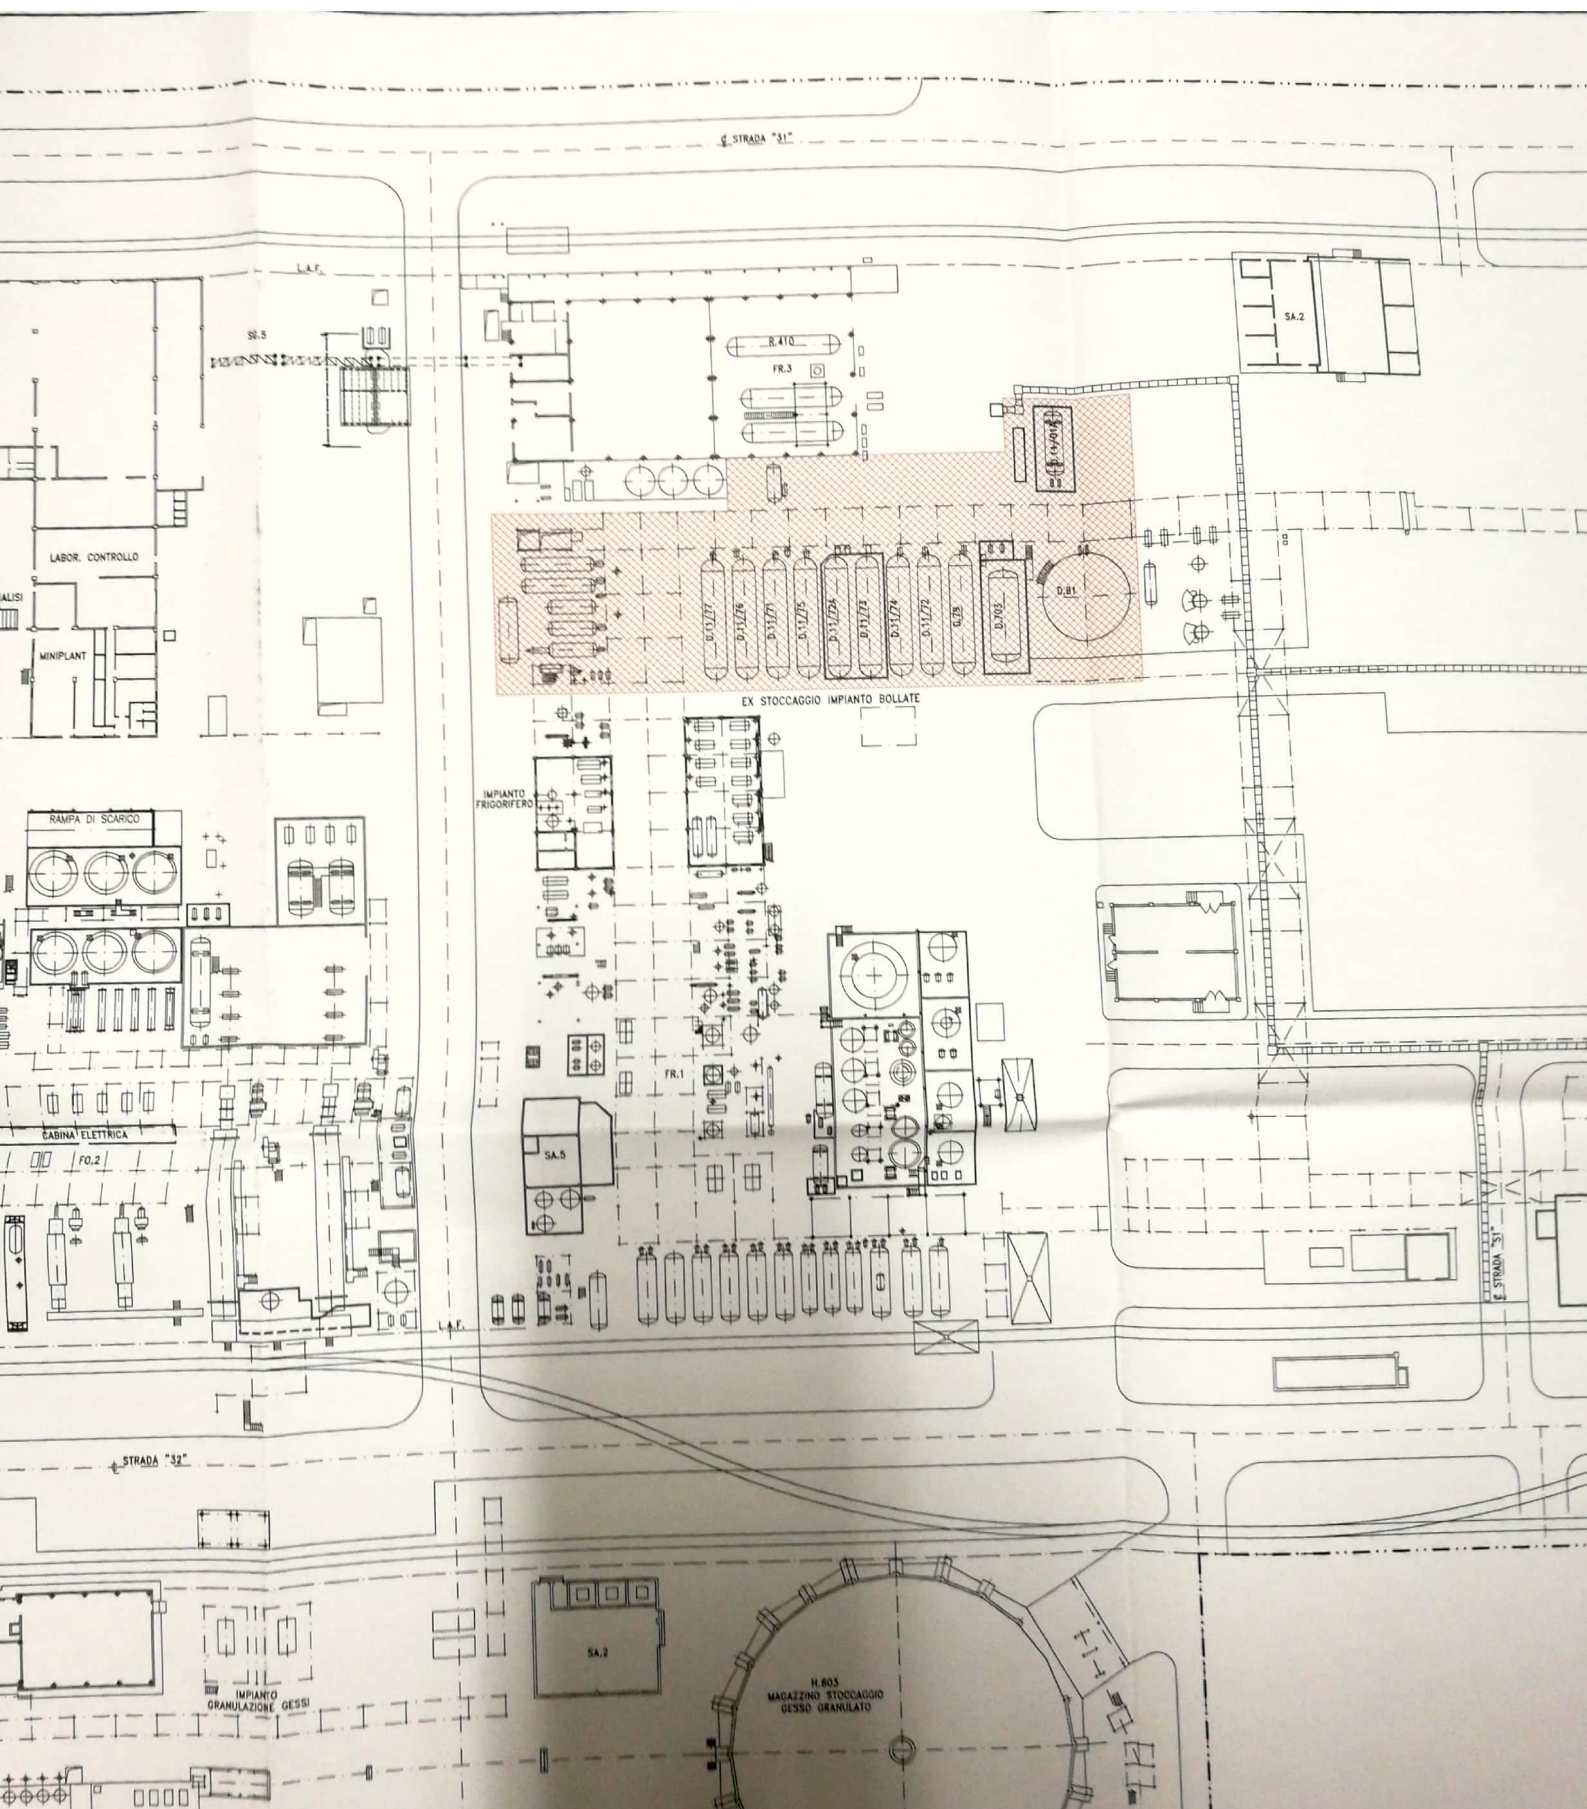

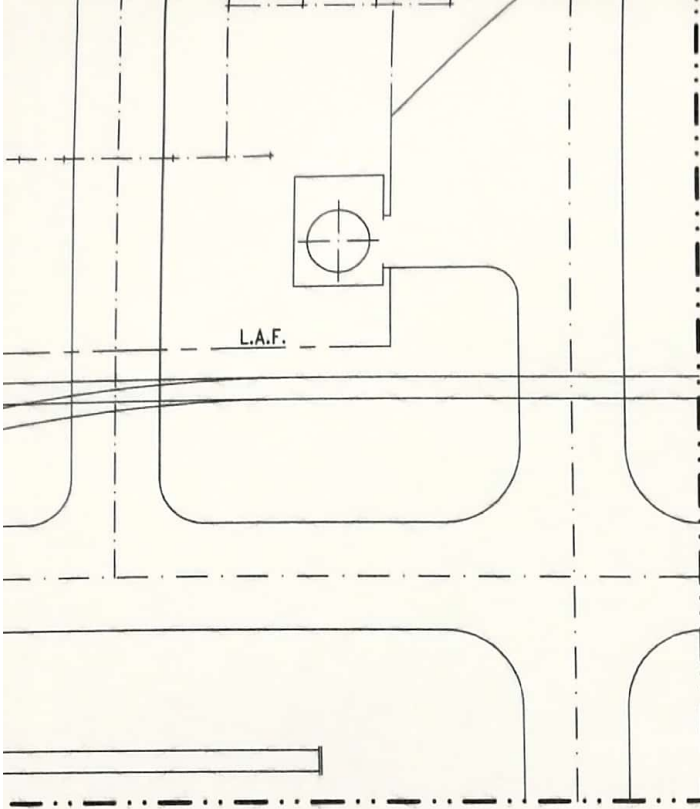

Gruppo
 Spazio libero per
TECNICO TERRAFERMA
 16 DIC 2015
 (anno) (nr.)
 PG/ /

SOLVAY SPECIALTY POLYMERS ITALY S.p.A.
 Stabilimento S. P. Marghera (VE)
 Il Committente:
 Direttore
 Ing. Paolo MENICHINI

Il Progettista:

COLLEGIO DEI GEOMETRI
 Geom. Lucio BILIBIO
 1403
 - VENEZIA -


Il Direttore dei Lavori:

ORDINE INGEGNERI della PROVINCIA DI VENEZIA
 Ordine degli Ingegneri della Provincia di Venezia
 Via Chiacchiaretta 2381
 30134 Venezia

L'Impresa Esecutrice:

CFM S.R.L.
 Company Futura Marghera
 Marghera - VENEZIA

2	AGGIORNATO CON STOCCAGGIO IMPIANTO BOLLATE.	20.11.15	V.P.		
1	EMESSO PER DOCUMENTAZIONE.	17.11.14	V.P.		
N°	REVISIONE	DATA	DISEGN.	APPR.	
SOLVAY SPECIALTY POLYMERS ITALY		Il presente disegno è di proprietà riservata della SOLVAY SPECIALTY POLYMERS ITALY. Non può essere copiato, riprodotto o mostrato a terzi senza autorizzazione scritta da parte della società.			
		U.E.	Numero progres.	N°Fg.	
		MNF	-2734	005	5
		REV.	REPARTO	C.T.	
		0 2			X
TITOLO: Stab. di Porto Marghera AREE DA DISMETTERE STOCCAGGIO IMPIANTO BOLLATE		U.D.	DATA	S.C.T.	
			1 7 1 1 1 4		
SCALA:	SOSTITUITO DA:	SOSTITUISCE IL:	DISEGN.	APPROVATO	
1:500			VENETA PROGETTI		

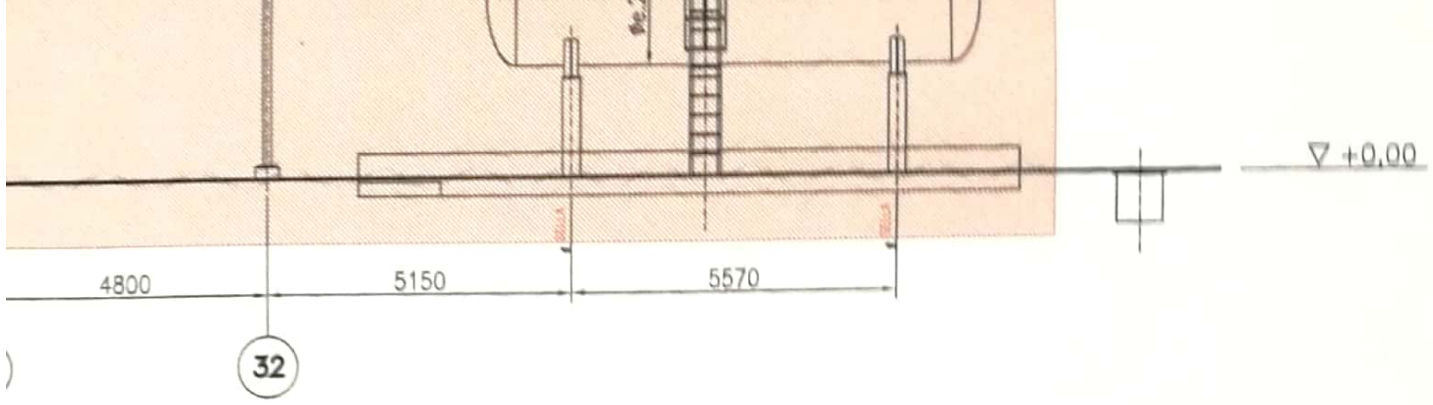

VISTA "C-C"

SOLVAY SPECIALTY POLYMERS ITALY S.p.A
 Stabilimento di P. Marghera (VE)
 Direttore
 Ing. Paolo MENICHIU

10.07.2015

Il Progettista:




Il Direttore dei Lavori:

L'Impresa Esecutrice:


CFM S.R.L.
 Company Futura Marghera
 Marghera - VENEZIA

1		EMESSO PER DOCUMENTAZIONE.	04.12.15	V.P.	
N°	REVISIONE		DATA	DISEGN.	APPR.
		Il presente disegno è di proprietà riservata della SOLVAY SPECIALTY POLYMERS ITALY. Non può essere copiato, riprodotto o mostrato a terzi senza autorizzazione scritta da parte della società.	U.E.	Numero progres.	N°fgl.
			MNF-2969001	REV.	REPARTO
			01	FR	1
			U.D.	DATA	S.C.L.
			041215		
TITOLO: Stab. di Porto Marghera STOCCAGGI IMPIANTO BOLLATE APPARECCHI DA DEMOLIRE					
SCALA:	SOSTITUITO DA:	SOSTITUISCE IL:	DISEGN.	APPROVATO	
1:125			VENETA PROGETTI		


PIANTA A ∇ 10.00

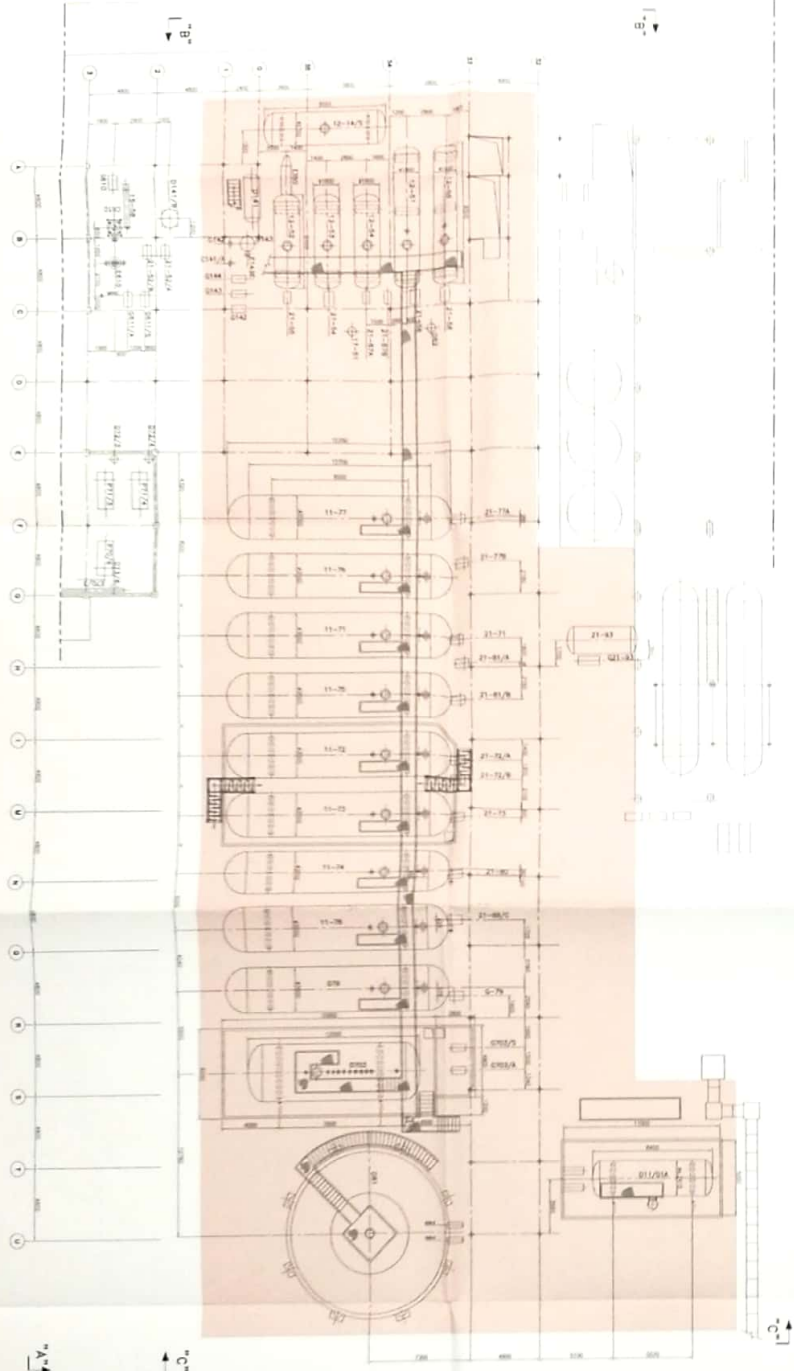


VISTA "A-A"

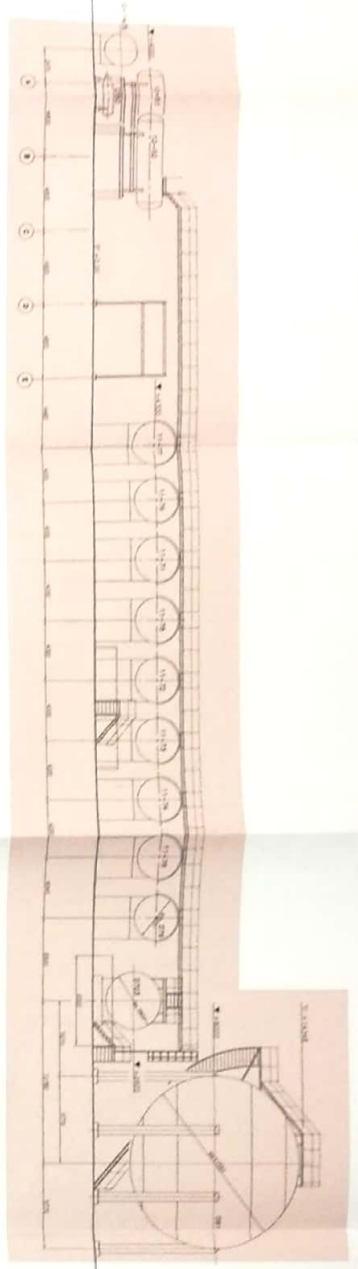

VISTA "B-B"

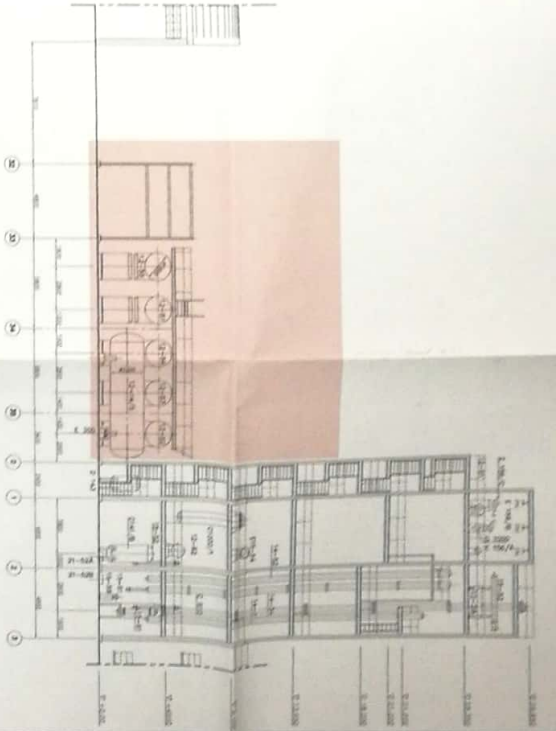

VISTA "C-C"

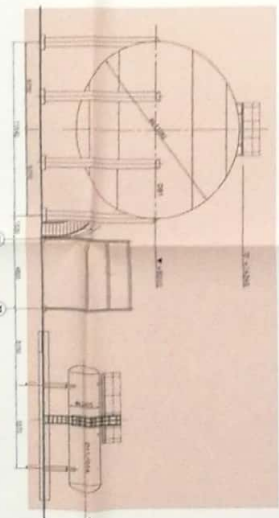

S. BILLY SPECIALTY POLYMERS ITALY S.p.A. - Via S. Maria, 10 - 40138 Bologna (BO) - Italy Tel. 051/261111 - Telex 320321 - Fax 051/261112	
Sott. di Piero Marziani STOCCAGGI IMPIANTO BOLLATE APPARECCHI DA DENOMINARE	
PROGETTO DIRETTORE AUTORE	VERBA PROGETTI