

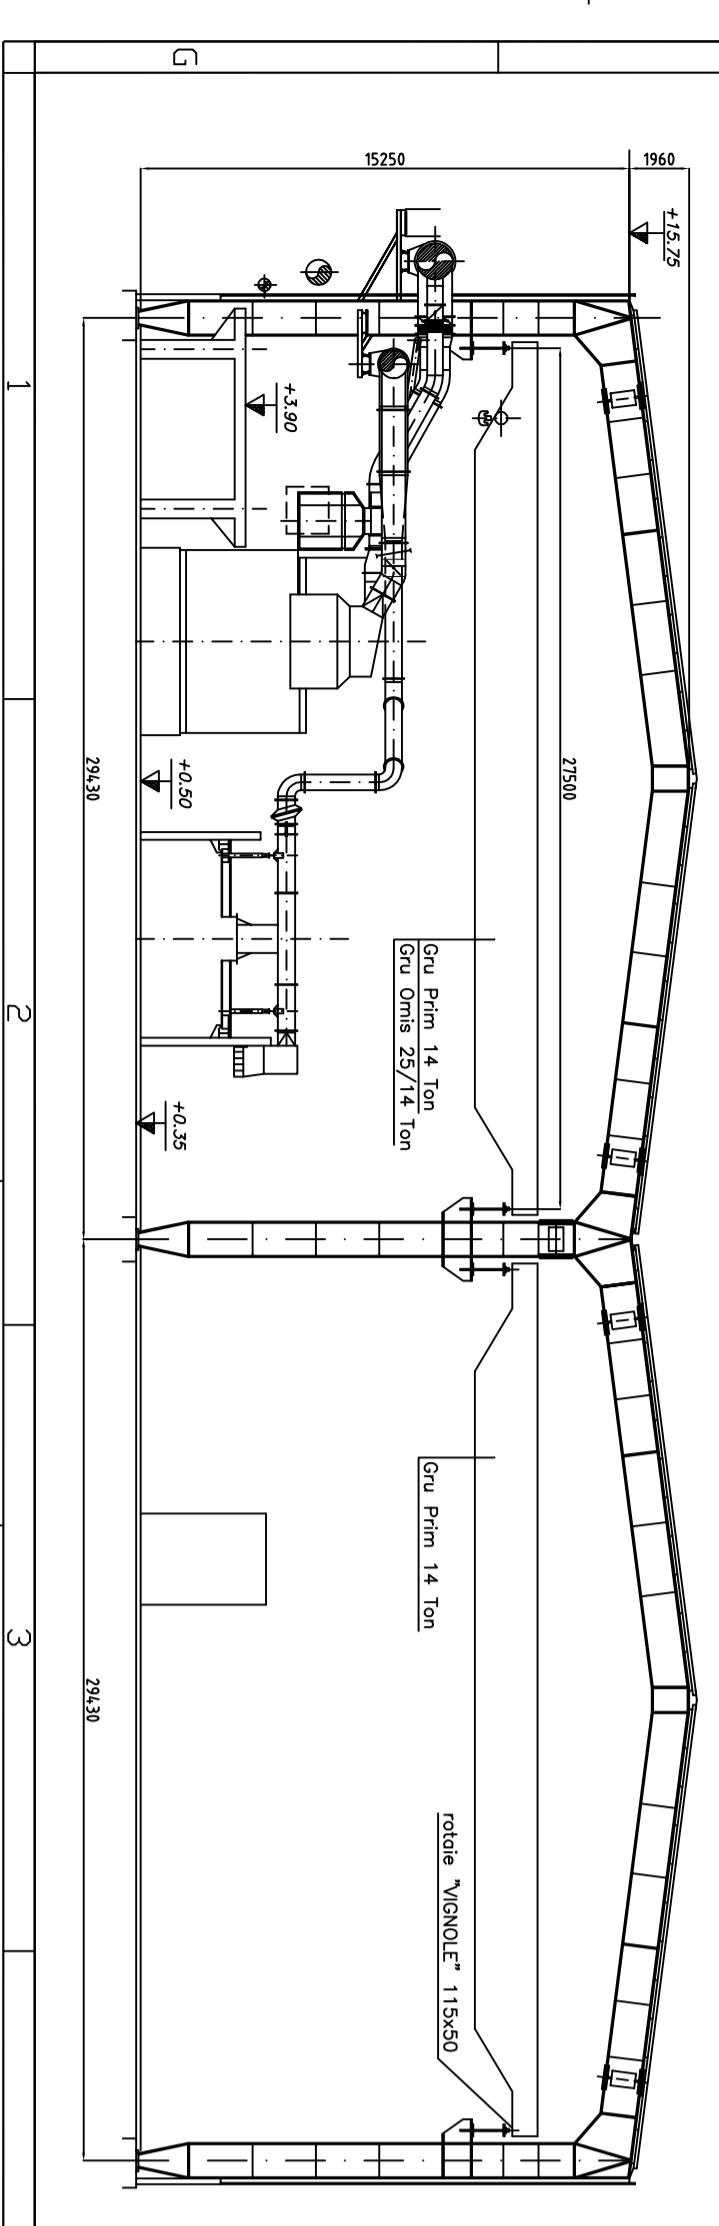


SEZIONE A-A

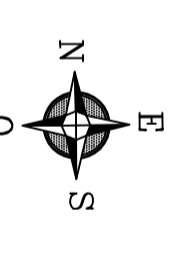

STRADALE PIANIMETRICO

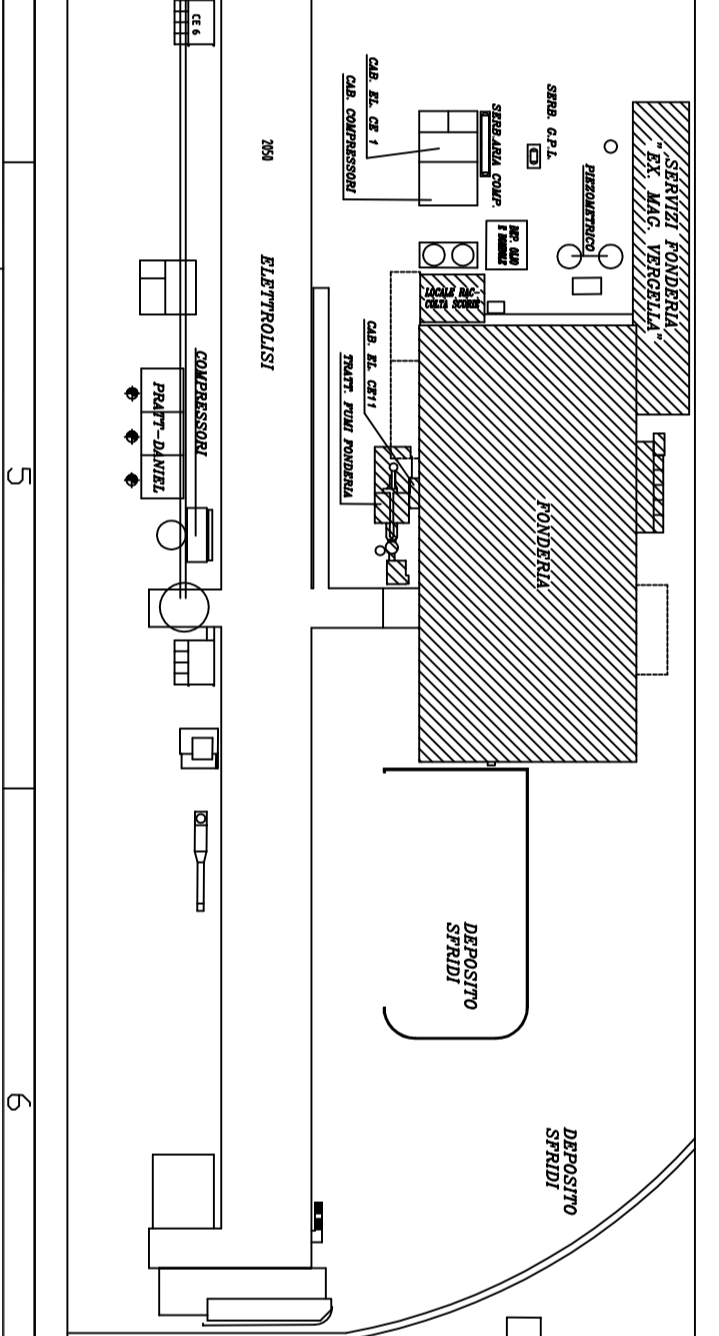

13	OTT	03	04	Inserto nuovo impianto	A.B.	—	OO
14	LUG	03	03	Aggiornamento generale impianti nuovi impianti	A.B.	—	OO
15	OTT	09	00	...	A.B.	—	OO
16	A.B.	—	OO
17	A.B.	—	OO
ALUMINIUM COMPANY OF AMERICA
 Alcoa Trasformazioni Stabilimento di Fusina | Ufficio Tecnico
 PIANTE E SEZIONI DEL FABBRICATO - DISPOSIZIONE APPARECCHIATURE
B1 - FO 1068/4 Pg 1 di 2
 N. PROGETTO: 134-75/85
 DATA: 20/7/85
 SOCCO: A. B.