




SEZIONE EE
Scala: 1/50

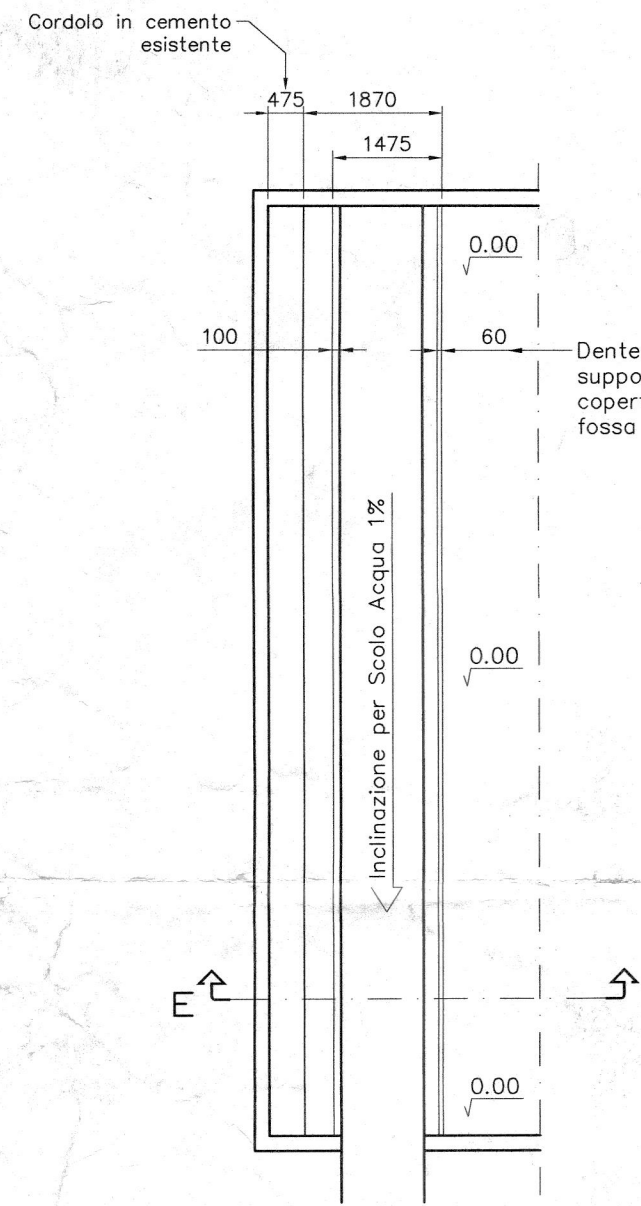


Disegni per
Lavori Muratura

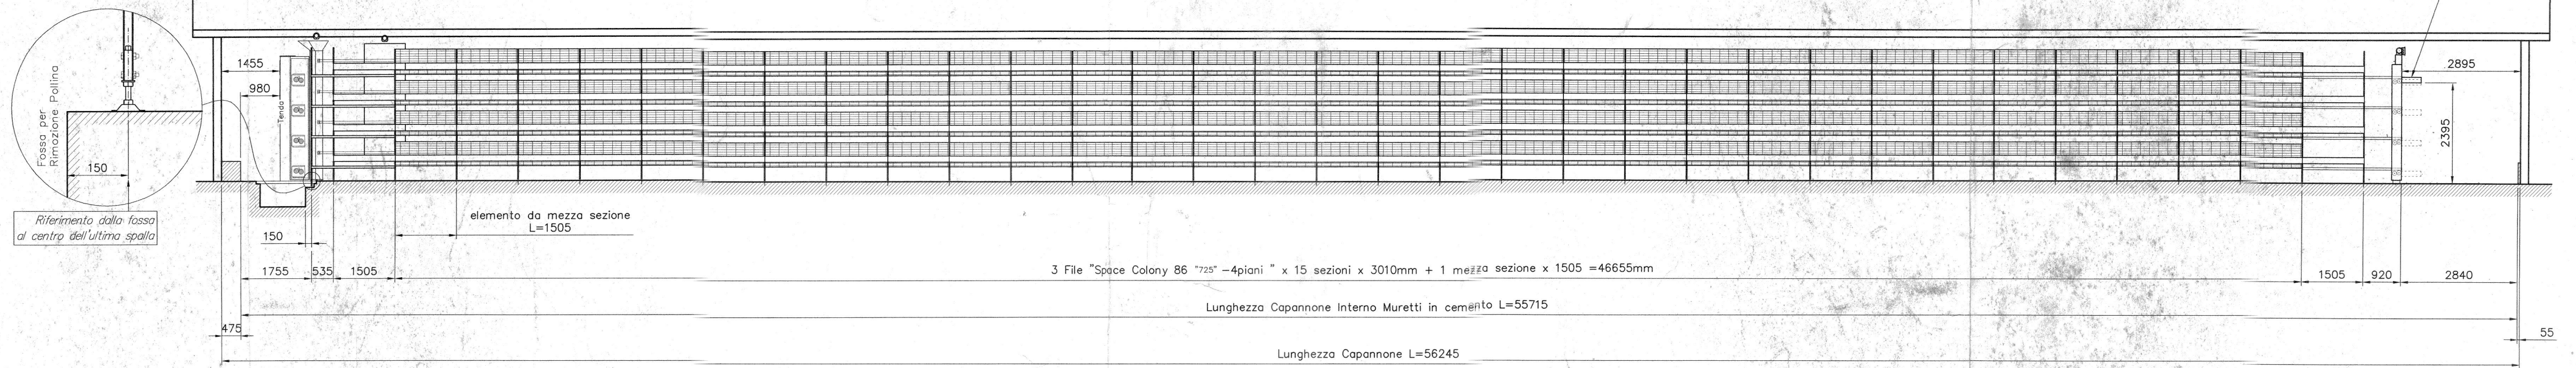


SEZIONE LL

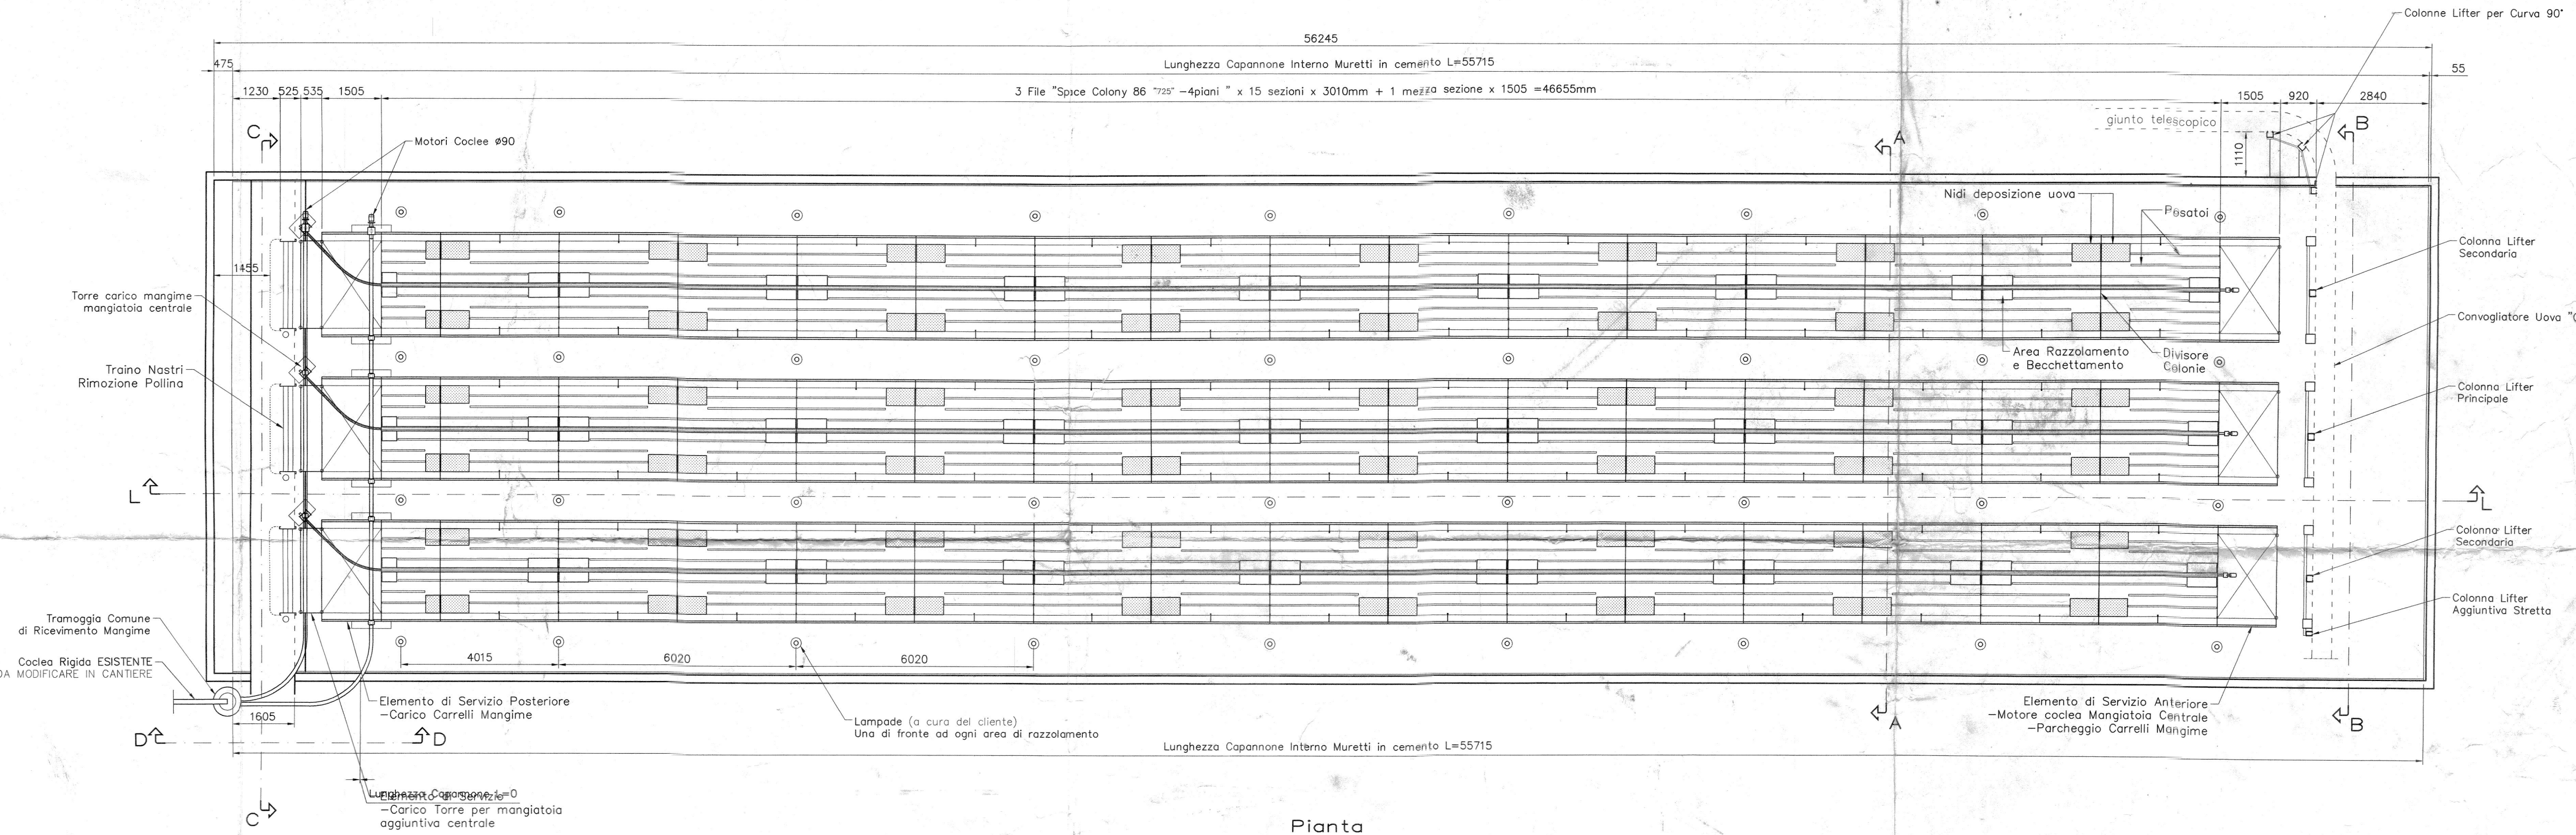


Pianta

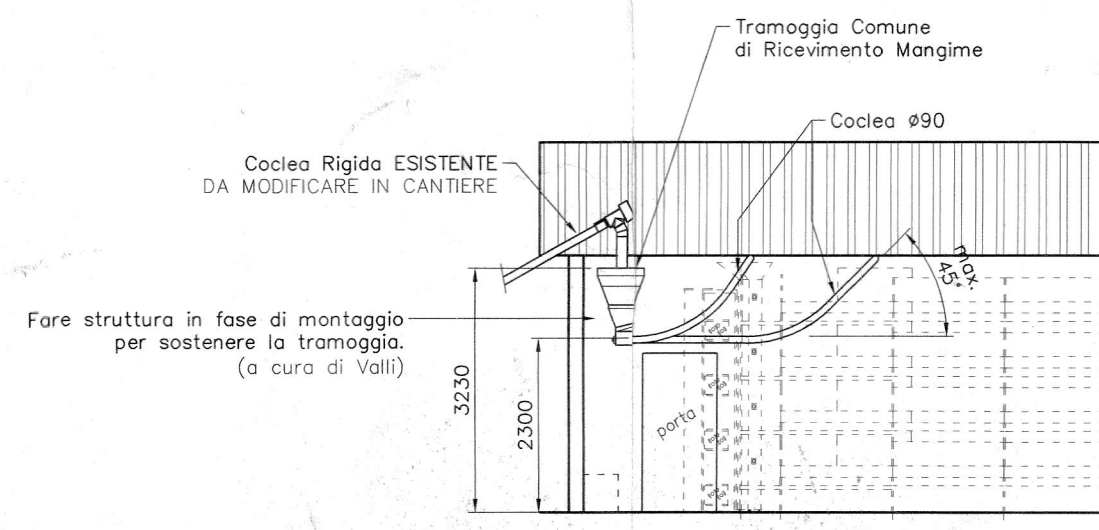


VISTA DD

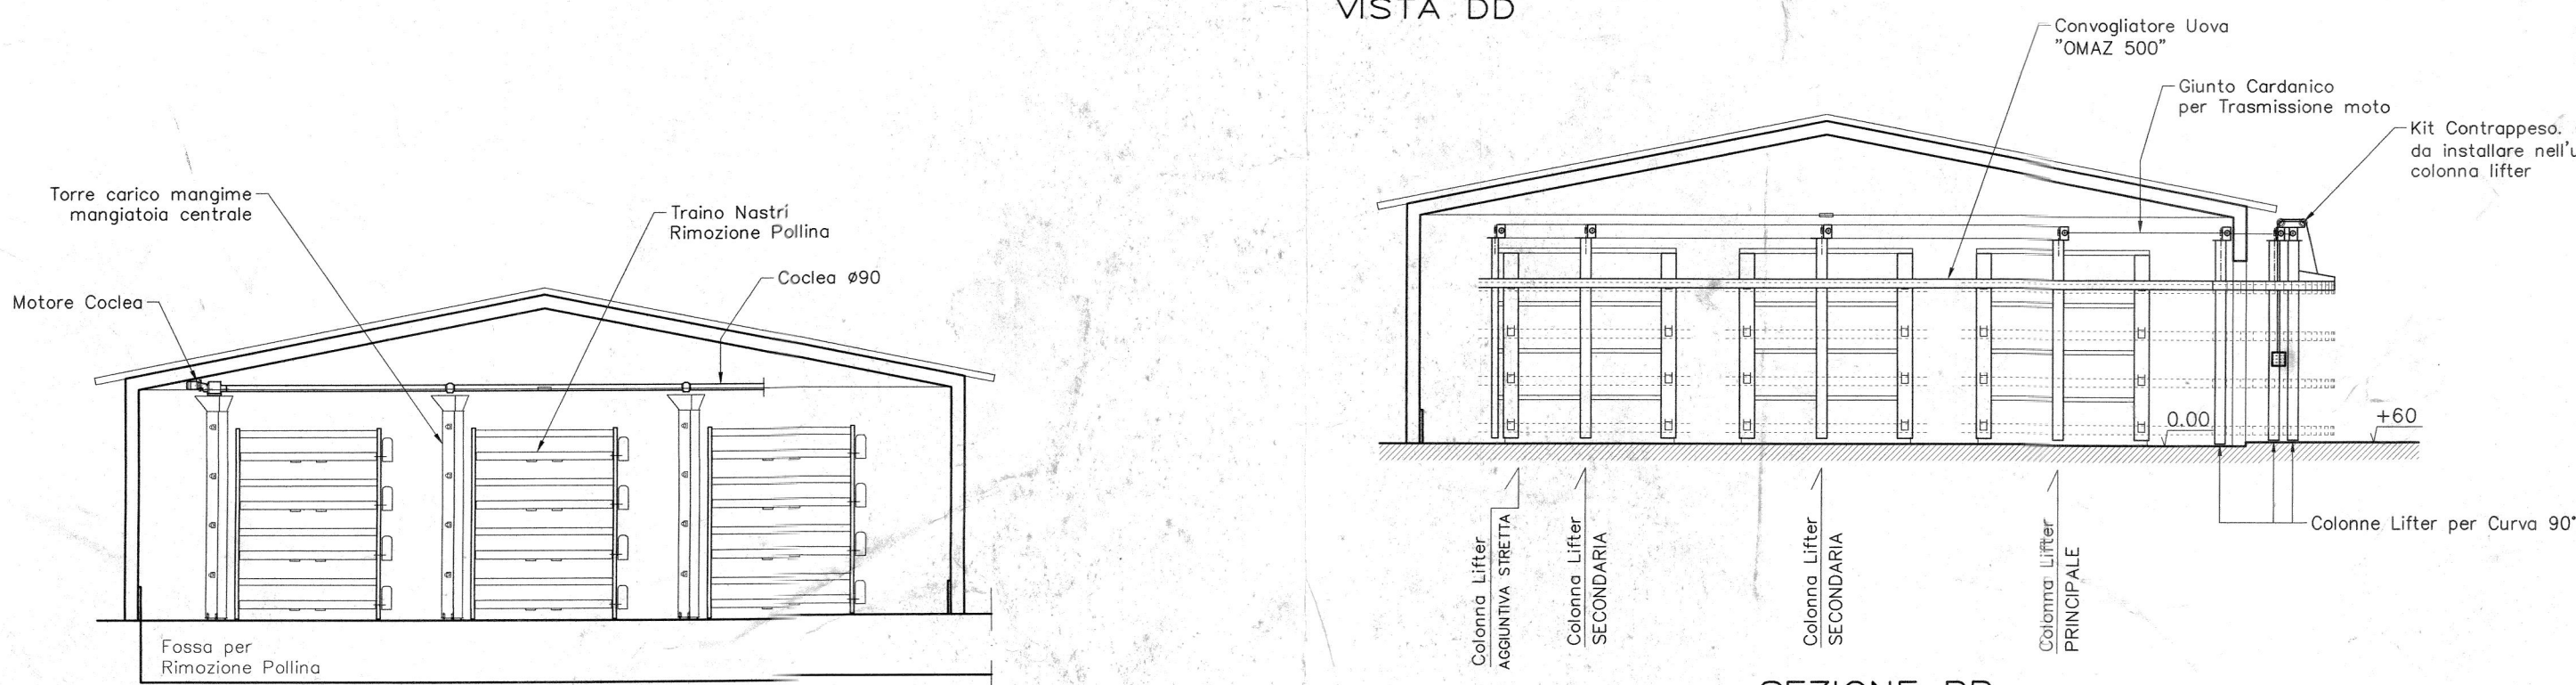

SEZIONE CC

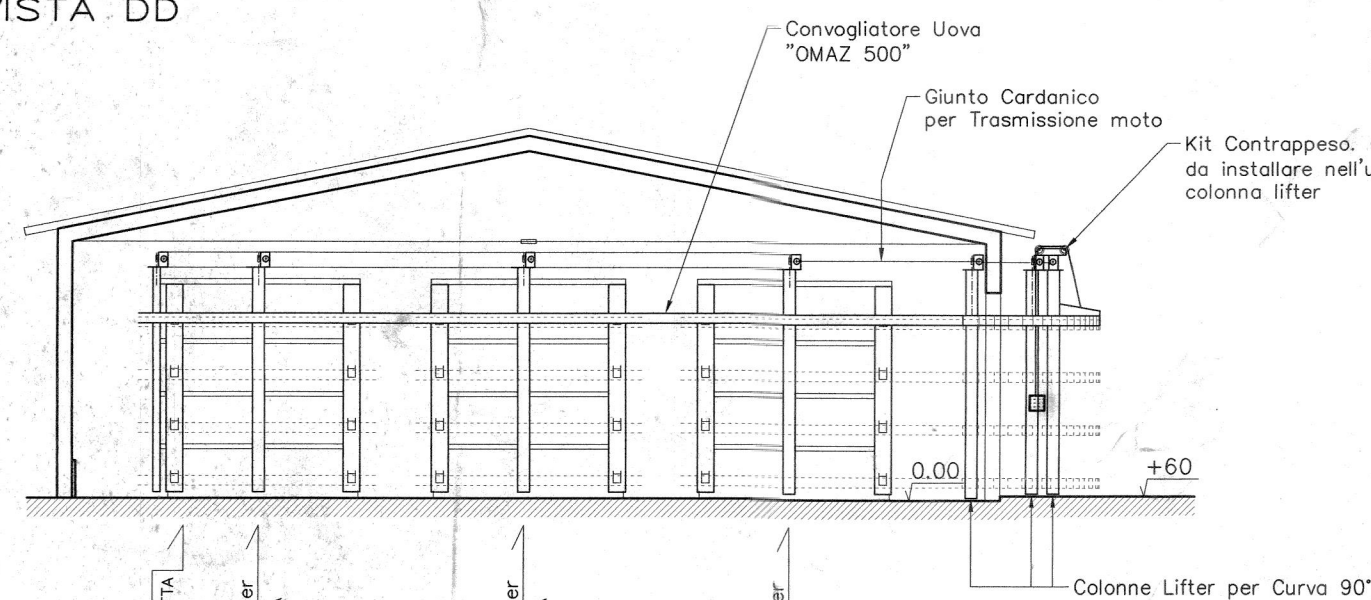

SEZIONE BB

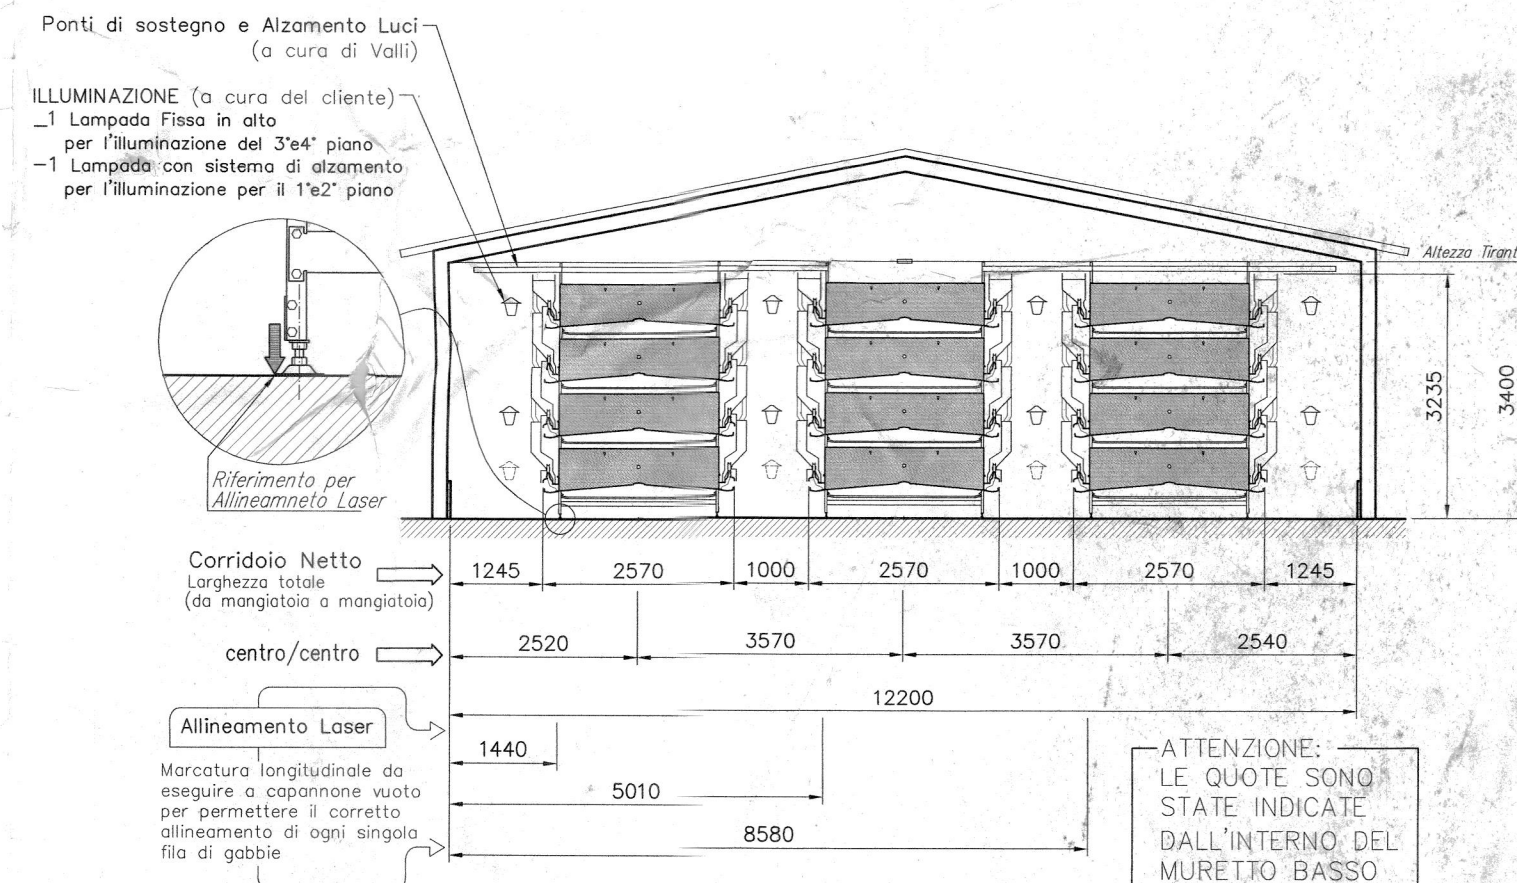

SEZIONE AA

TUTTE LE MISURE DEVONO ESSERE CONTROLLATE DAL CLIENTE

IL CLIENTE DEVE FIRMARE IL DISEGNO QUI A FIANCO, E RISPEDIRLO ALLA DITTA ALL'INDIRIZZO INDICATO, PER ACCETTAZIONE DI TUTTI I DETTAGLI, MISURE E SPECIFICHE IN ESSO CONTENUTE, IN ASSENZA DELLA RESTITUZIONE FIRMATA, OGNI FUTURO RAPPORTO TRA IL CLIENTE E LA DITTA SARA' BASATO SUI DETTAGLI, SULLE MISURE E SULLE SPECIFICHE INDICATE NEL PRESENTE DISEGNO.

Timbro e Firma del cliente per accettazione
Prego Rispedire con e-mail il seguente documento

Le sole misure valide sono quelle quotate; non ricavare dimensioni da operazioni di scala. Tutti gli elementi non quotati hanno un'esclusivo valore grafico e quindi non vincolanti.

Le opere in muratura e le strutture in ferro o in legno non fornite dalla VALLI, sono disegnate a solo scopo dimostrativo e pertanto devono essere calcolate e dimensionate da un tecnico del Cliente.

VALLI VALLI S.p.A. 47010 GALEATA FO ITALY		Az.Agr. AL BOSCO Capannone n°1 Italia		Commissa: 1903
Modello Gabbia : Space Colony 86 -725- 4Piani Totale Gabbie : 180 da 86 Capi + 12 da 43 Capi Capacità Totale : 15996 animali Alimentazione : Carrelli Mangime + Mangiatoia Aggiuntiva Razze : Lupo - Sistema Lifter Note : Questo disegno è proprietà della VALLI S.p.A. - Non potrà essere riprodotto né consegnato a terzi né utilizzato per scopi diversi da quello di destinazione senza l'autorizzazione scritta di questa ditta che ne detiene la proprietà e che tutela i propri diritti e norme di legge.		Rif. Cliente : Data: 08.01.2014 Progettista: Marco Bigoni Scala: 1:100 Ref. Drg.: —		Conferma d'ordine: 001/14 DRG.: CL1232_C