ditta: NDF Arteca Milling Europe S.r.l.
Via I° Maggio n. 367
CEGGIA
P.IVA - C.F. 03547050272

PROGETTO PER NUOVI SILOS E NUOVA LINEA MASA

(F. 1 MAPP. 52)

STATO DI PROGETTO

TAV. F2 - PLANIMETRIA GENERALE RETE FOGNARIA METEORICA

scala 1:250

Il Committente

Il Tecnico
(dott. ing. Gianpietro Bogonolo)

Ceggia, marzo 2022

Studio I.T.ER. - Ingegneria del Territorio
30027 SAN DONA' DI PIAVE (VE) - P.zza A. Rizzo, 36 - Tel. 0421 50265 Fax 0421 345224 - E.mail: studioiter@inwit.it

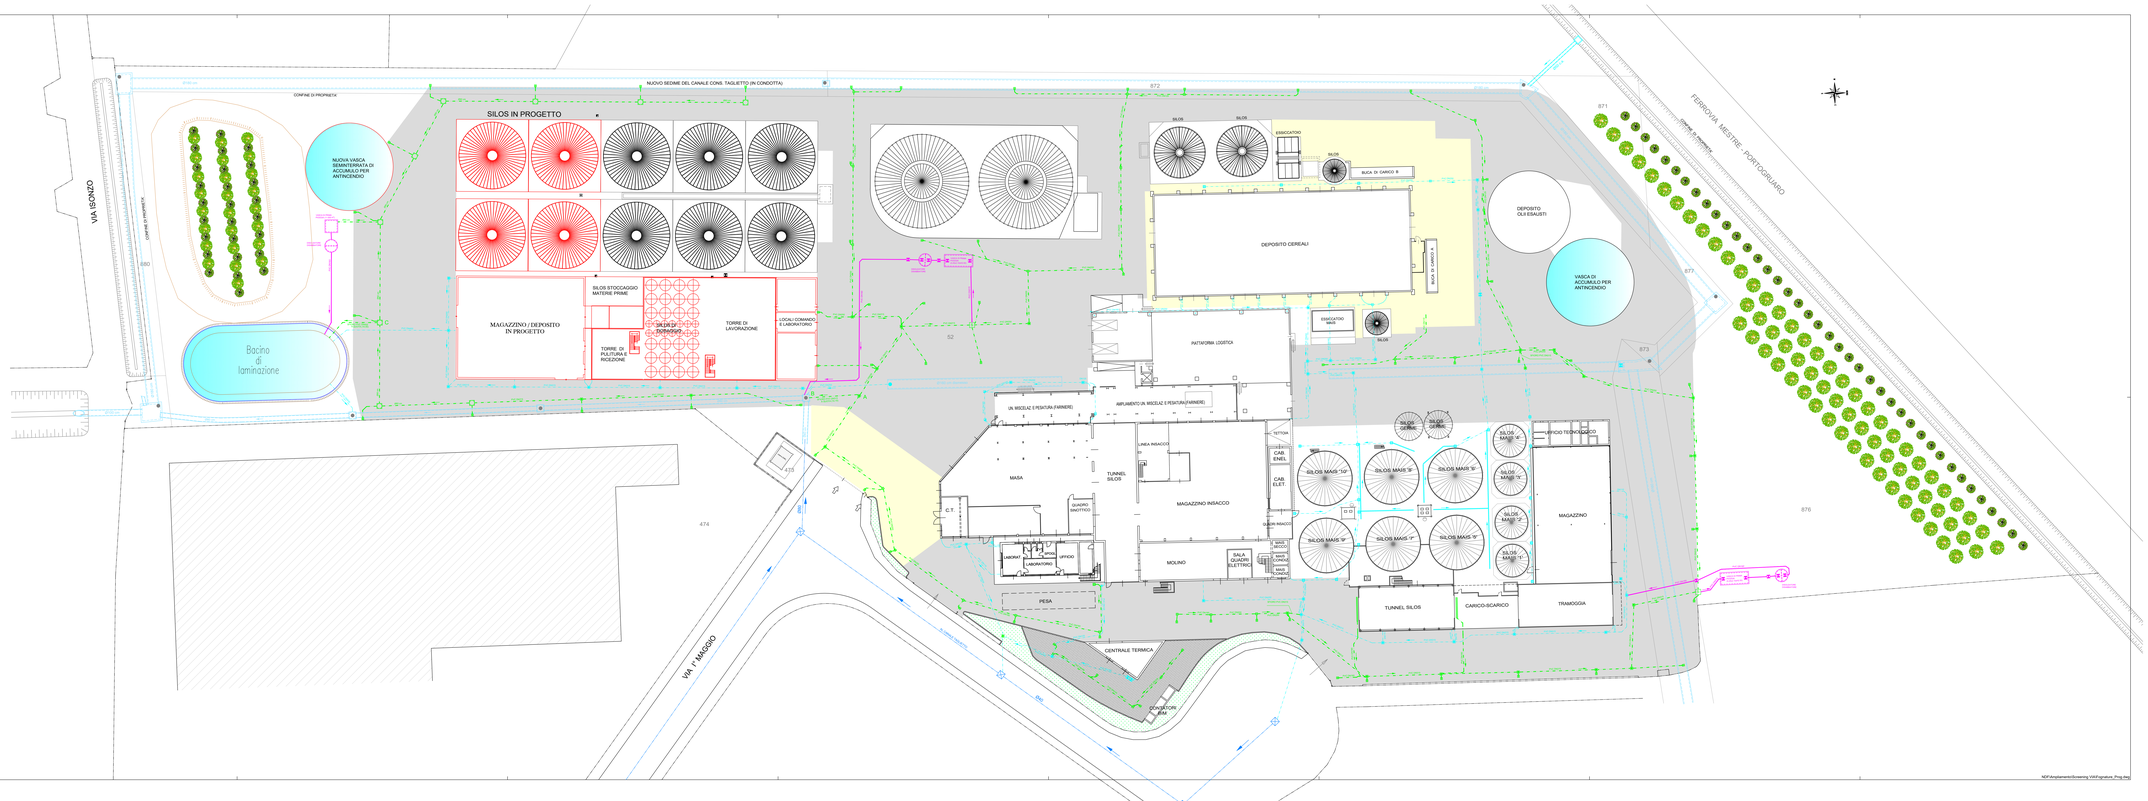

LEGENDA SUPERFICI

- SUPERFICI IN CALCESTRUZZO
- SUPERFICI IN ASFALTO
- SUPERFICI IN MASSELLI DI CALCESTRUZZO
- AIUOLE

LEGENDA FOGNATURE

- CADITOIA SIFONATA CON ALLOCAMENTO IN PVC UNI EN 1401 SN4 SDR41 DN110
- POZZETTO DISPIEZIONE 40x40
- POZZETTO DISPIEZIONE 50x50
- POZZETTO DISPIEZIONE 80x80
- CONDOTTE ACQUE METEORICHE DA PIAZZALI
- CONDOTTE ACQUE METEORICHE DALLE COPERTURE
- CONDOTTE DISABBATORE/DISOLEATORE

NDF-Ampliamento-Screening VIA\Fognature_Prog.dwg