


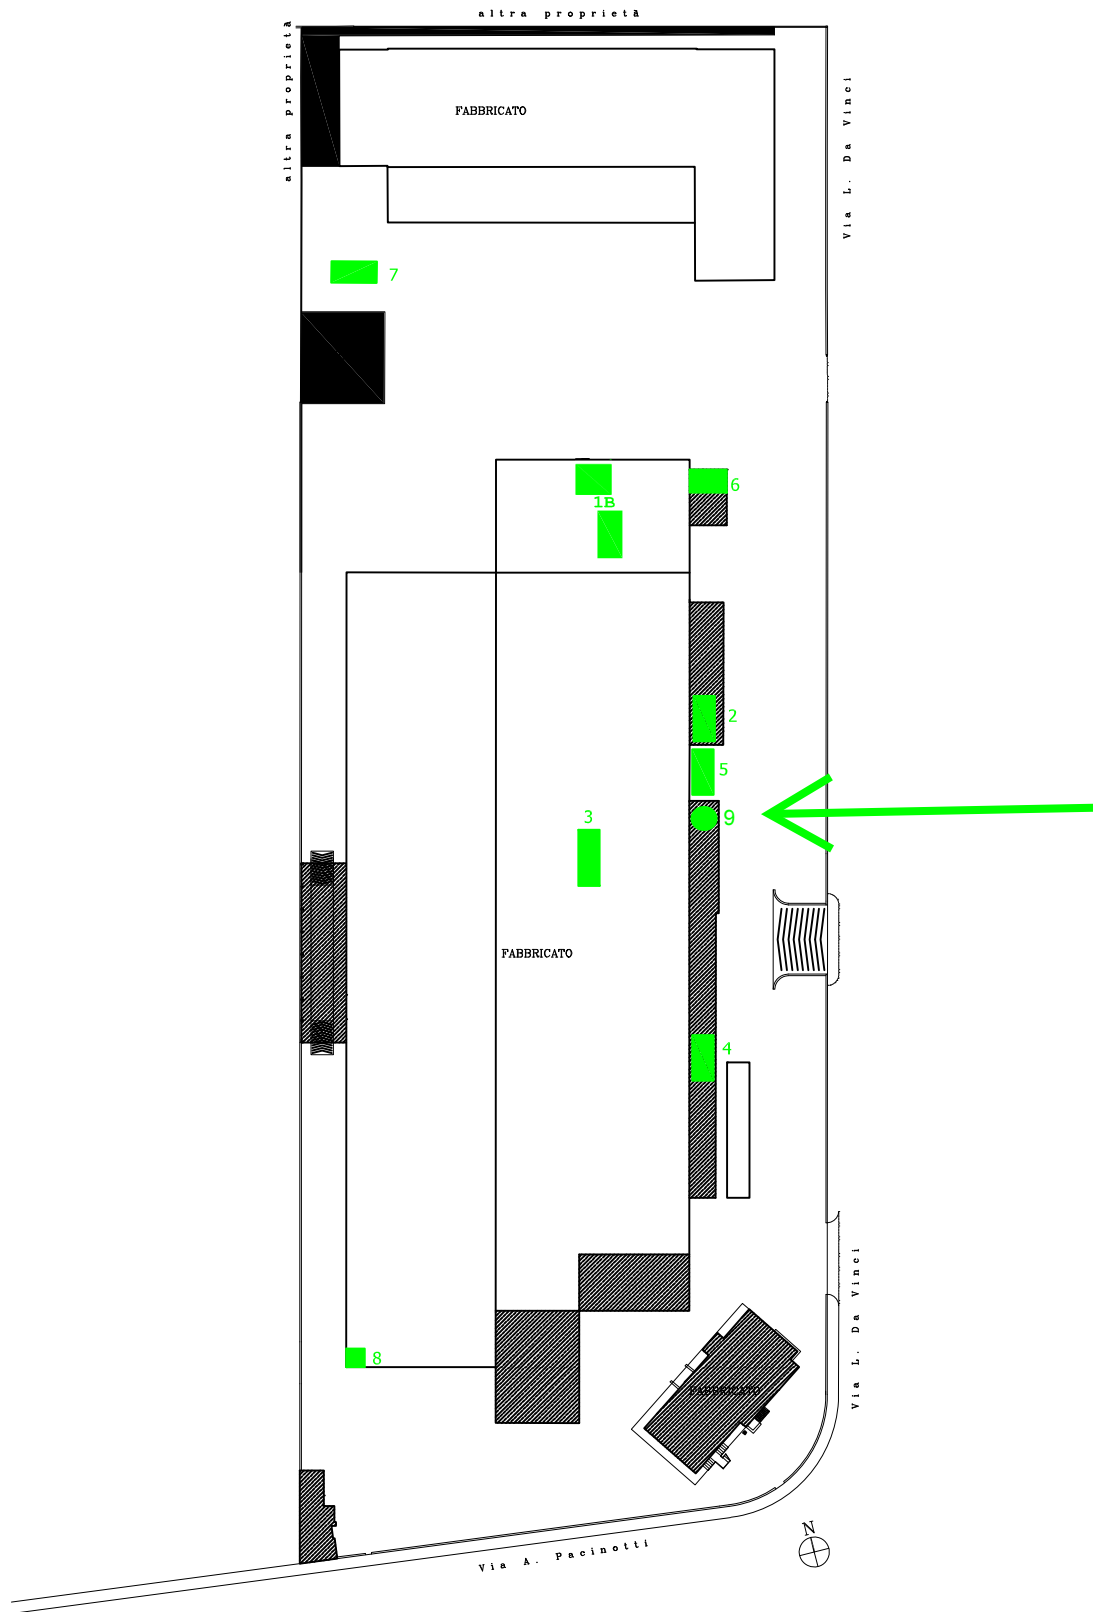

LEGENDA	
1	AREA DEPOSITO ZINCO
2	AREA DEPOSITO CALCE IDRATA
3	AREA DEPOSITO SALI, CLORURO D'AMMONIO, CLORURO DI ZINCO
4	AREA DEPOSITO OLIO
5	AREA DEPOSITO ACQUA OSSIGENATA, AMMONIACA
6	AREA DEPOSITO ACIDO SOLFORICO, SODIO IDRATO
7	AREA DEPOSITO GASOLIO
8	AREA DEPOSITO BOMBOLE ACETILENE OSSIGENO PROPANO
9	AREA DEPOSITO ACIDO CLORIDRICO

LAY-OUT
MODIFICA AREA DEPOSITO
MATERIE PRIME

oggetto:	AREA OGGETTO DELLA MODIFICA SOSTANZIALE
data:	Aprile 2026
scala:	1:400
revisione:	00