


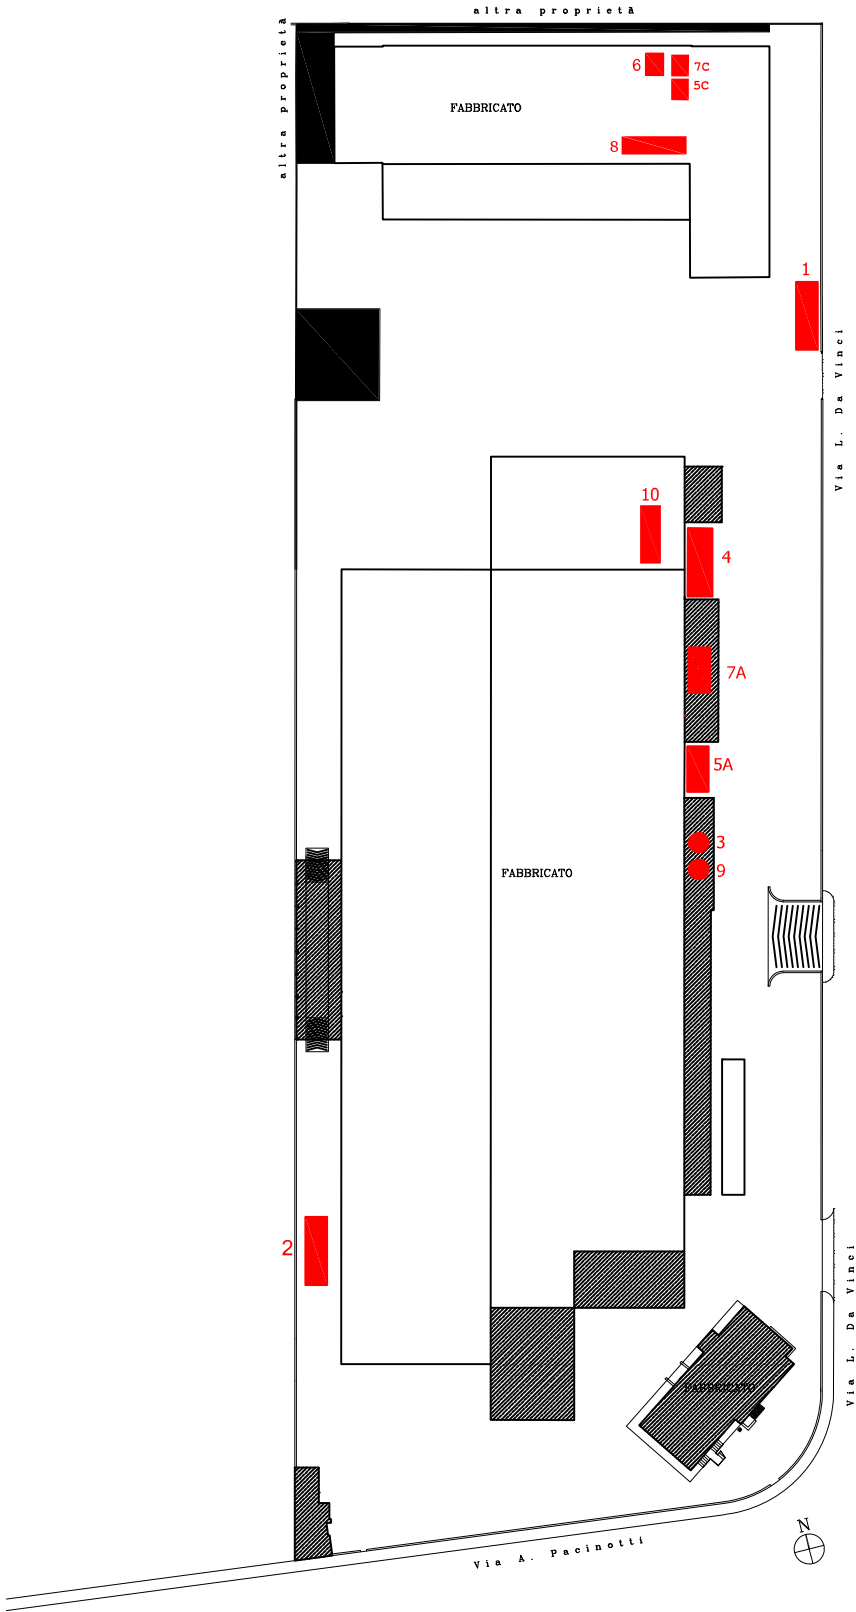

LEGENDA	
1	AREA IMBALLAGGI MISTI
2	AREA OLI ESAUSTI
3	AREA SOLUZIONI ACQUOSE DI LAVAGGIO GANCI
4	AREA ROTTAMI FERROSI
5	AREA FANGHI FILTRO PRESSA: A - PRODOTTI / B - DEPOSITO
6	AREA IMBALLAGGI CONTAMINATI DA SOSTANZE PERICOLOSE
7	AREA POLVERI DA ABBATTIMENTO FUMI: A - PRODOTTI / B - DEPOSITO
8	AREA CENERI
9	AREA ACIDO ESAUSTO
10	AREA ZINCO SOLIDO

oggetto:	AREA OGGETTO DELLA MODIFICA SOSTANZIALE
data:	LUGLIO 2022
scala:	1:400
revisione:	00

LAY-OUT
MODIFICA AREA DEPOSITO RIFIUTI