


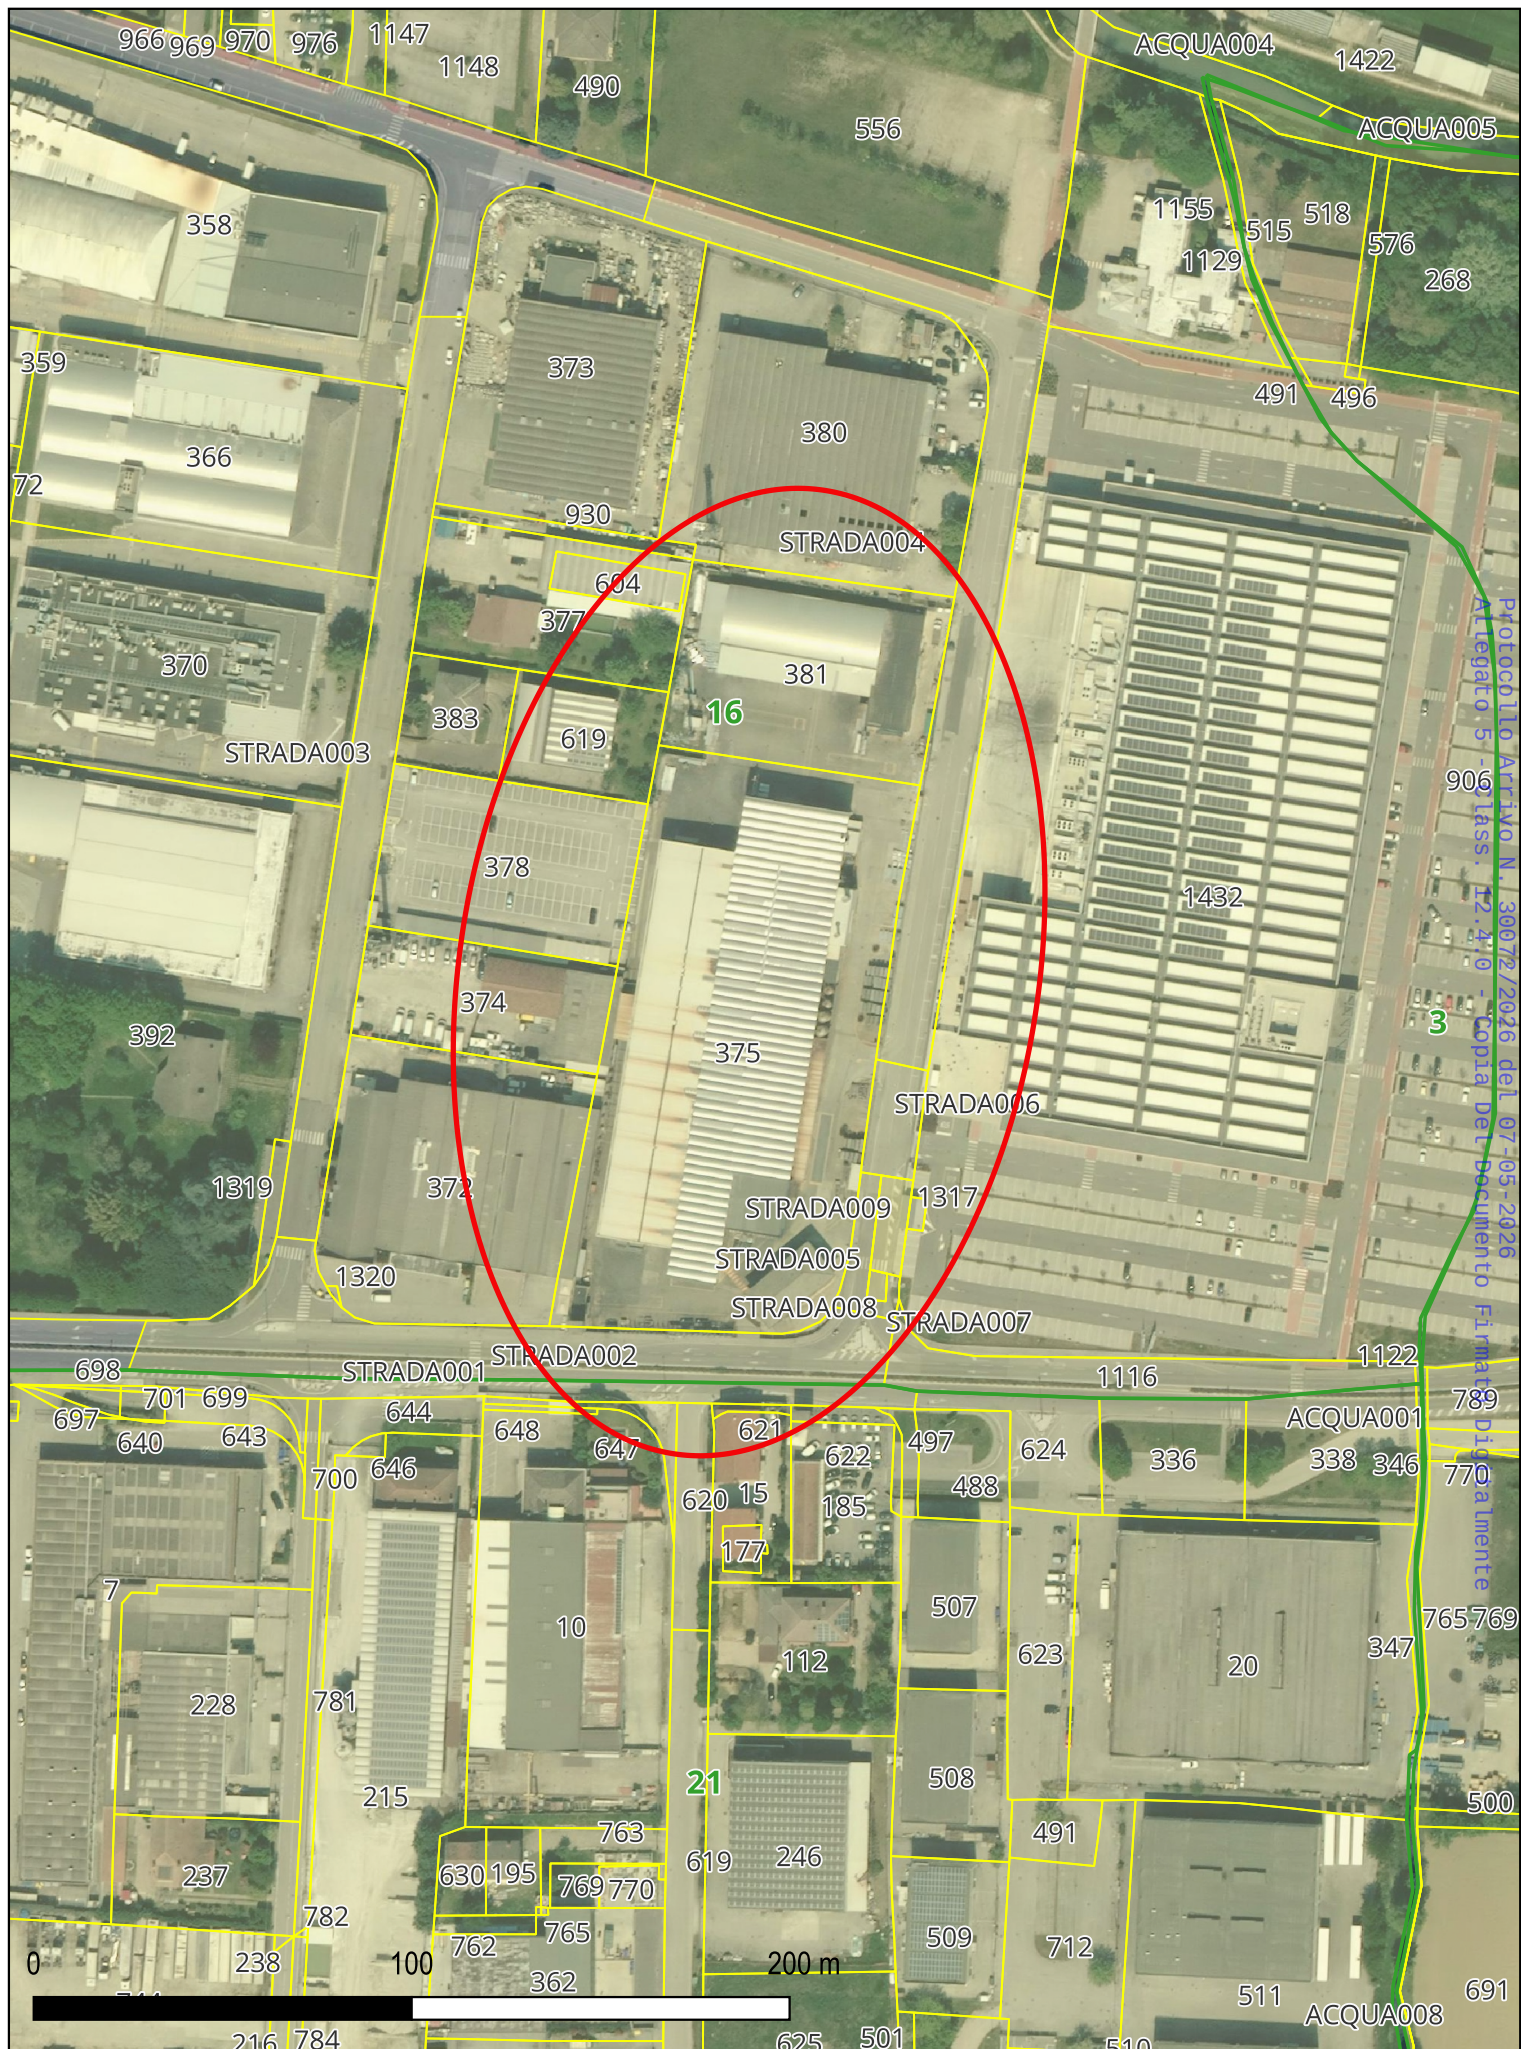

CITTÀ METROPOLITANA DI VENEZIA
Protocollo Argeo N. 30072/2026 del 07-05-2026
Allegato 5 - class. 12.410 - Copia Del Documento Firmato Digitalmente

DOMANDA DI AUTORIZZAZIONE INTEGRATA AMBIENTALE PER L'INSTALLAZIONE IPPC DENOMINATA ZINCOL ITALIA SPA - STABILIMENTO DI NOALE (VE)
ALLEGATI ALLA SCHEDA A
All. A14 - Mappa catastale in scala 1:2000 (foglio 16, particella 375-381)