



RILIEVO STRUMENTALE STATO DI FATTO

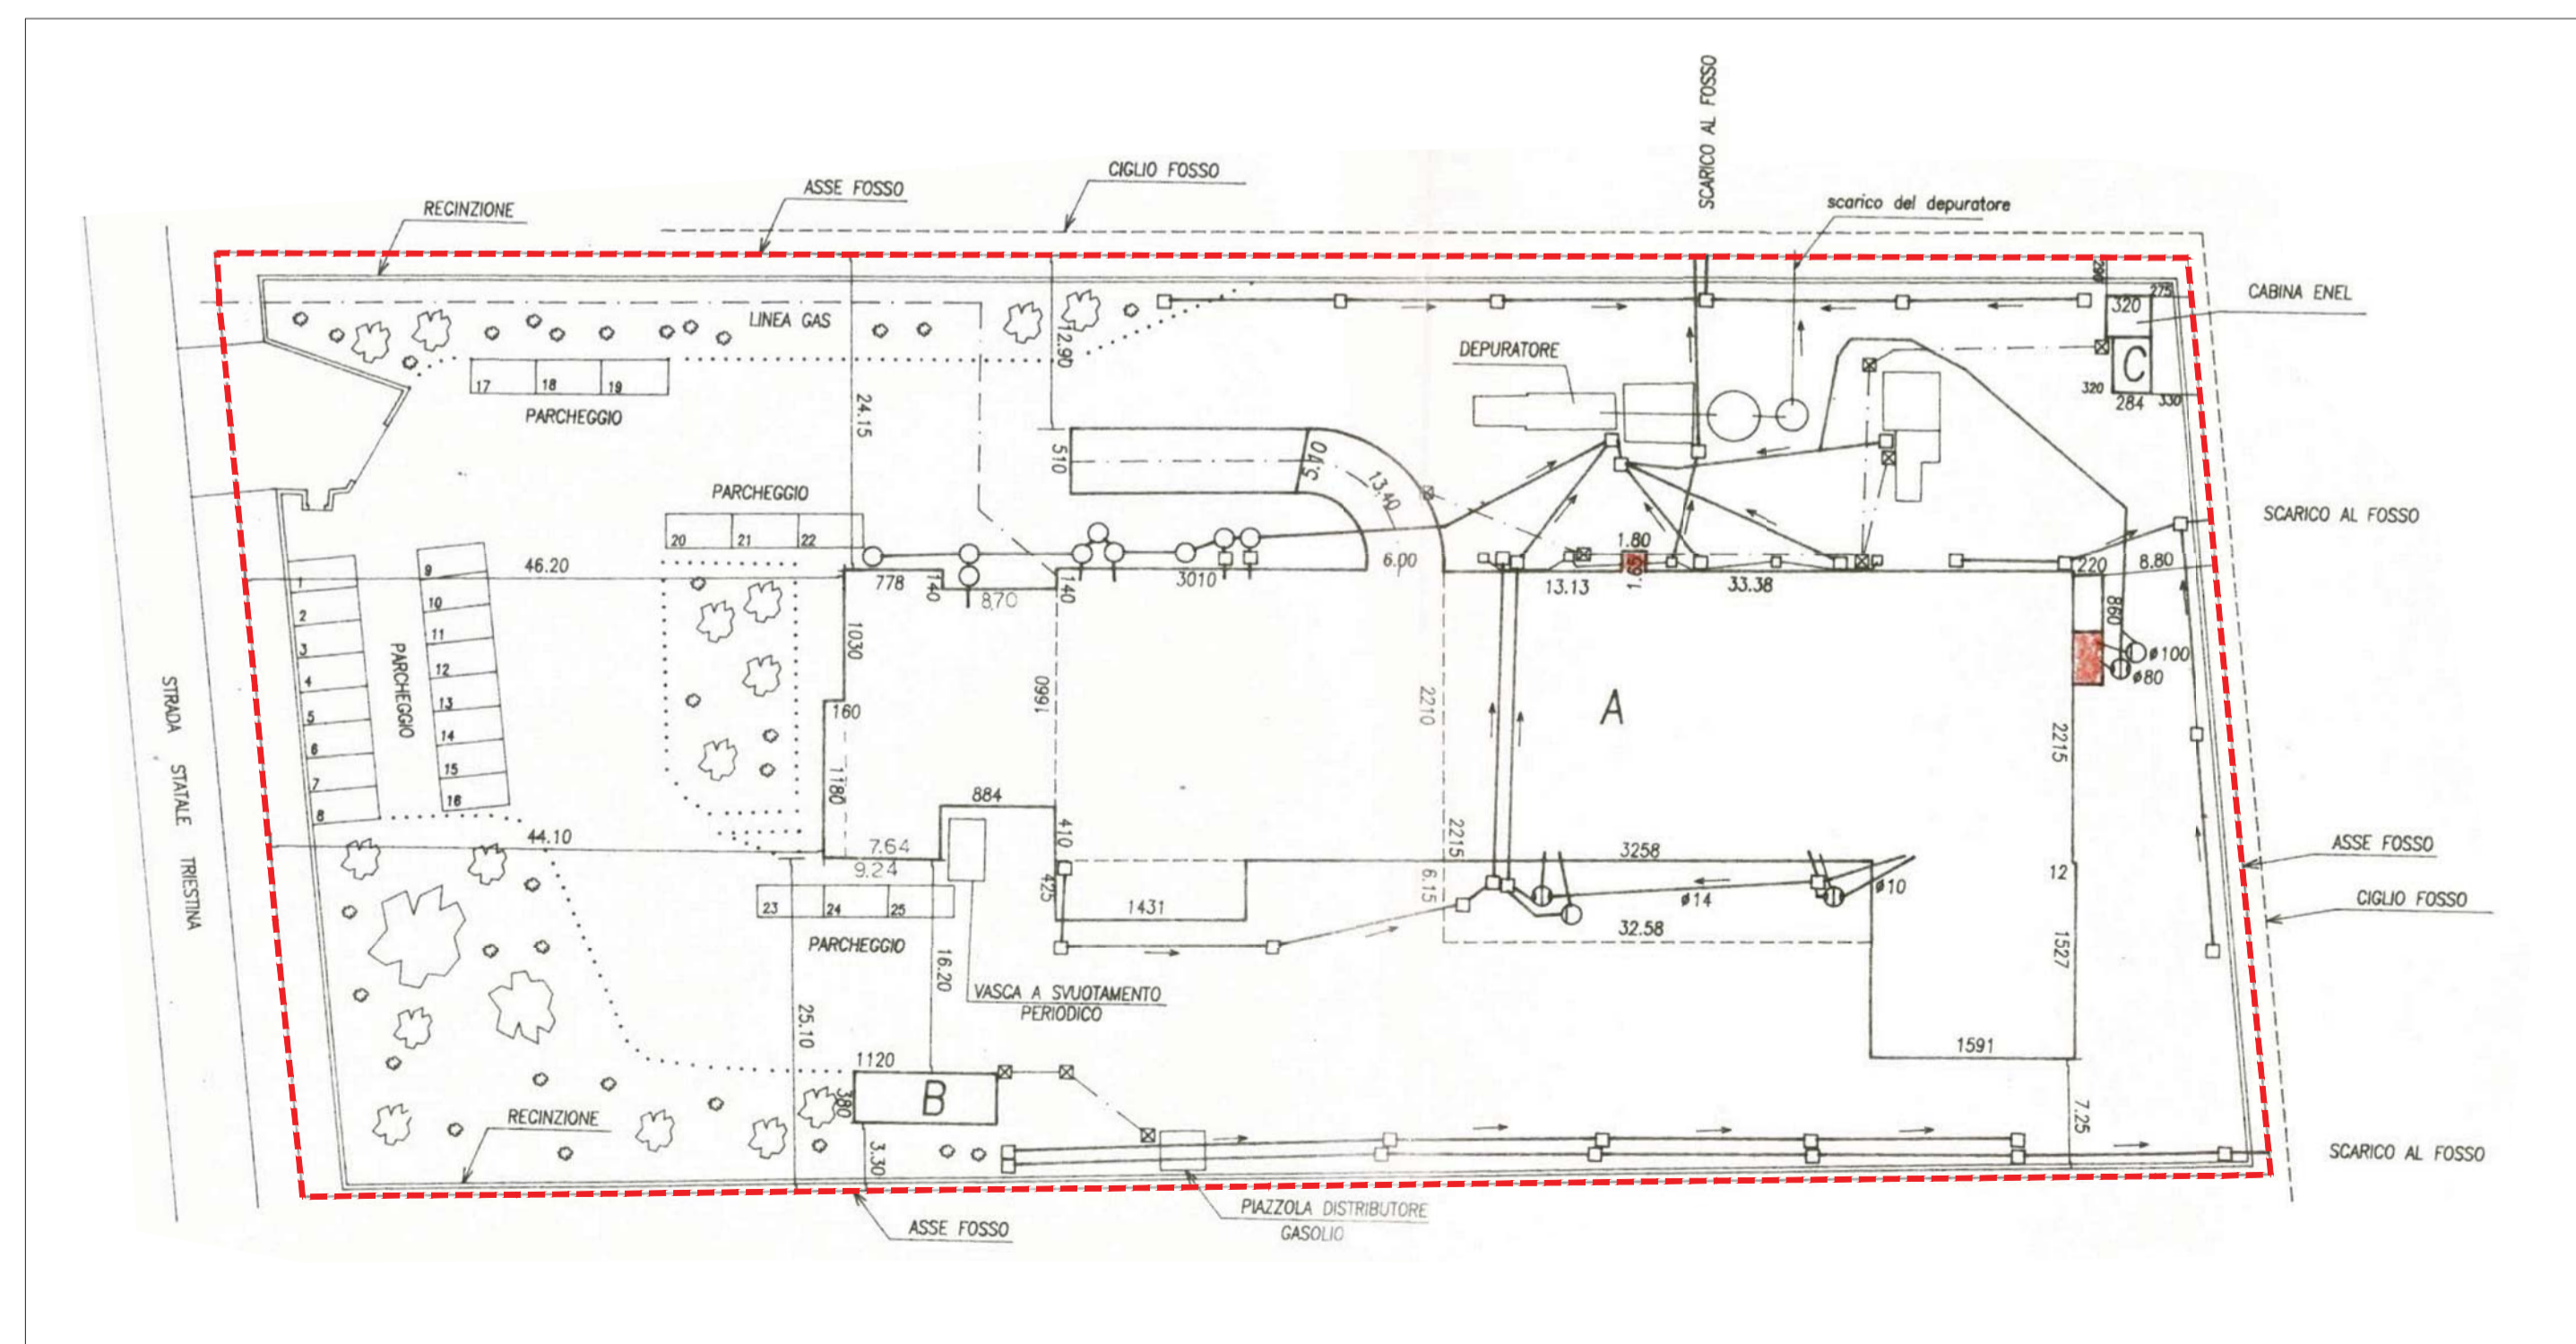

PLANIMETRIA STATO DI FATTO

LEGENDA

 Ambito di intervento

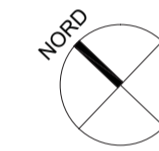

CITTA' METROPOLITANA di VENEZIA
 COMUNE di SAN DONA' DI PIAVE
 PROGETTO DI DEMOLIZIONE EDIFICIO "EX POLLO
 PIAVE" CON RICOSTRUZIONE ED INCREMENTO DI
 SUPERFICIE DI UN EDIFICIO AD USO COMMERCIALE

PERMESSO DI COSTRUIRE
 "PIANO CASA" ai sensi L.R. 14/2009 e s.m.i.
 Foglio 34, Mappale 162

COMMITTENTE: ITALIANA SOCIETA' IMMOBILIARE s.r.l.
 via Calvecchia, n. 5
 30027 San Donà di Piave (VE)
 P.I. 02042960277

STATO DI FATTO:
 PLANIMETRIA GENERALE E
 RILIEVO STRUMENTALE

CODICE ELABORATO **0020001**
0001 0001 0001

3				
2				
1	Integrazione a seguito comunicazione del 13/03/2018 rif. prot. N° 6650	Aprile 2018	L. Marchesin	U. Tuis
0	1° EMISSIONE	Gennaio 2018	K. Matarazzo	U. Tuis
REV	DESCRIZIONE	DATA	REDATTO	VERIFICATO/ APPROVATO

PROGETTISTI/A: arch. Valter Granzotto
 arch. Umberto Tuis

CON: arch. Katia Matarazzo
 geom. Lorenzo Marchesin