


Proprietà ST ENGINEERING S.R.L.

PLANIMETRIA GENERALE
scala 1:500

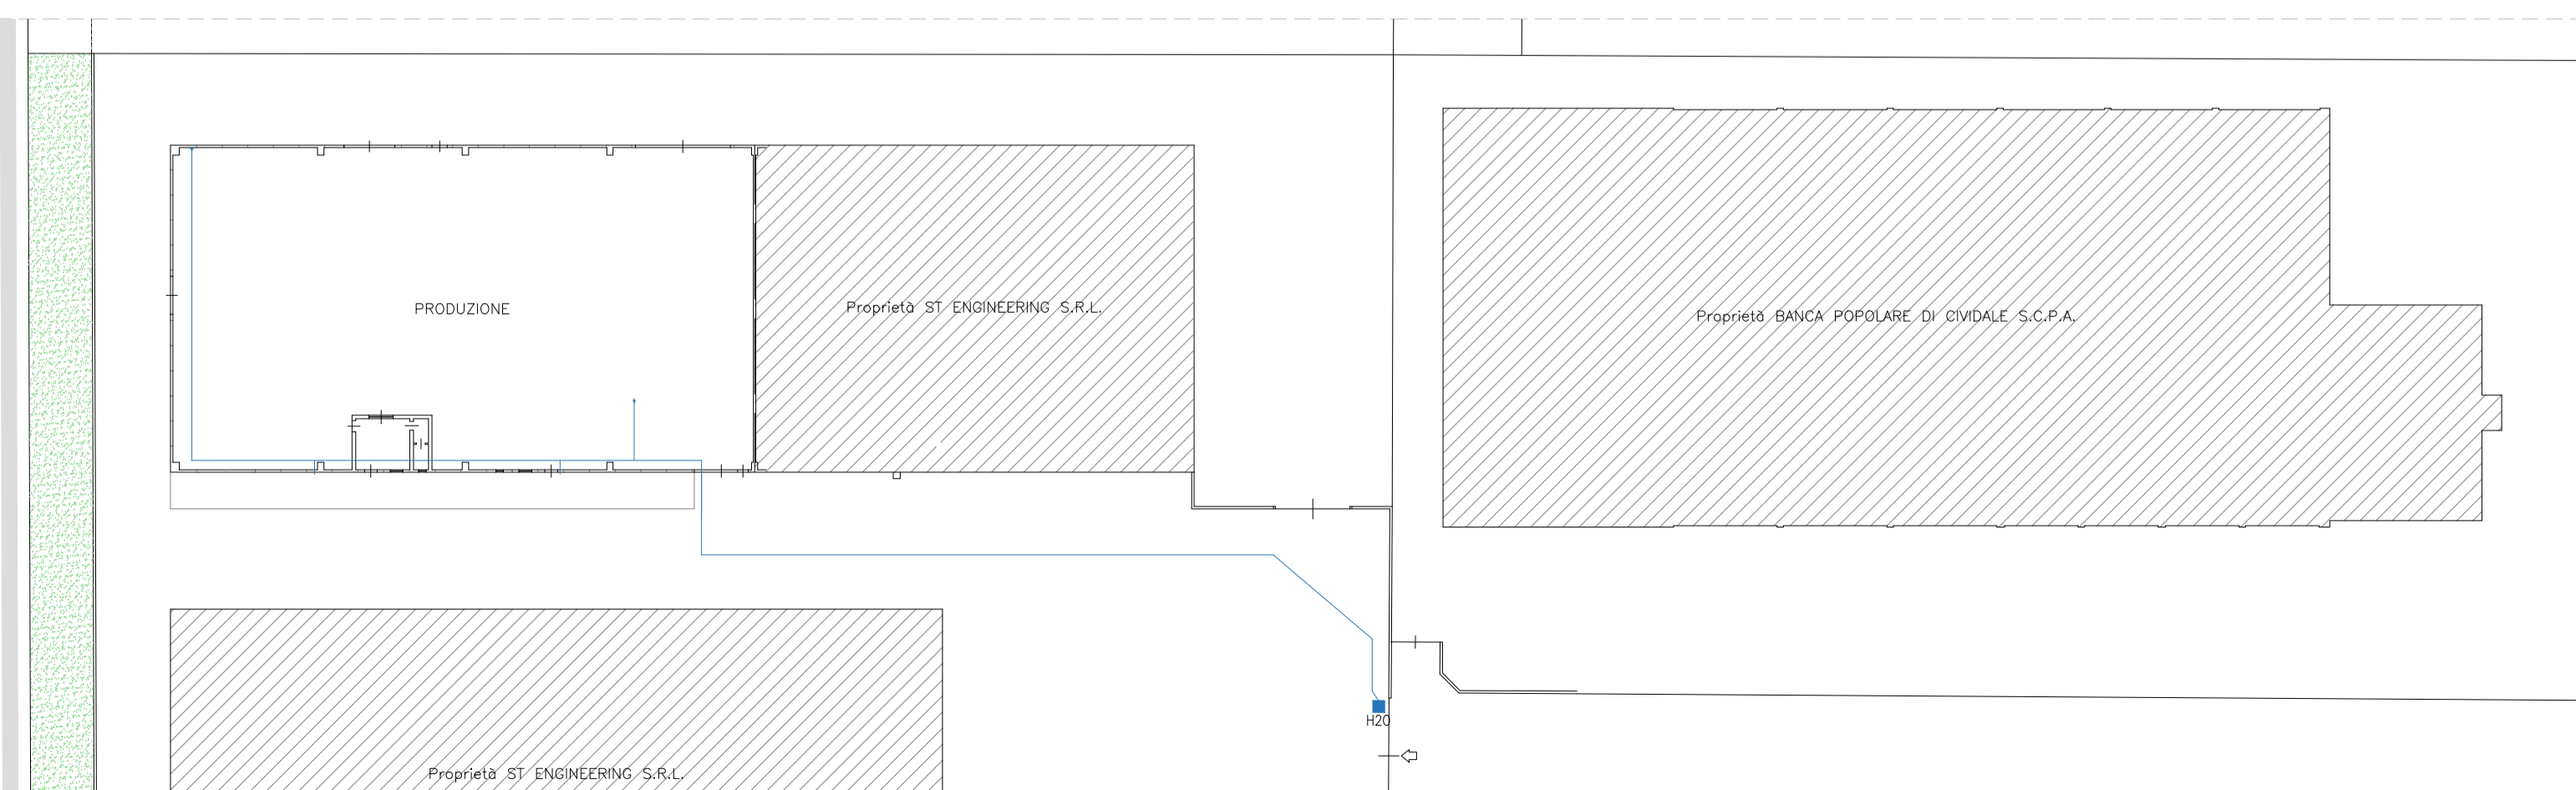

PROGETTO PER LA REALIZZAZIONE DI UN NUOVO IMPIANTO
PER IL TRATTAMENTO SUPERFICIALE DI
METALLI MEDIANTE IMMERSIONE

Titolo elaborato PLANIMETRIA DELL'APPROVVIGIONAMENTO E DISTRIBUZIONE IDRICA		Numero elaborato B19
Scala 1:75	Data prima emissione 09.10.2017	
Ditta BAT S.p.a. Via Henry Ford, Zona Industriale Est Novedrate di Piave (VE)	Tecnico incaricato Ing. Elisa Paccagnan Viale San Zeno B. 2 31100 Treviso (TV) CF PCCLE81R045L407G PIVA 04568570265	Aggiornamenti rev. descrizione data