


- ① STOCCAGGIO INFIAMMABILI
- ② STOCCAGGIO CORROSIVI
- ③ DEPOSITO CATALIZZATORI
- ④ MAGAZZINO MATERIE PRIME
- ⑤ LABORATORIO
- ⑥ AREE IMBALLAGGI VUOTI

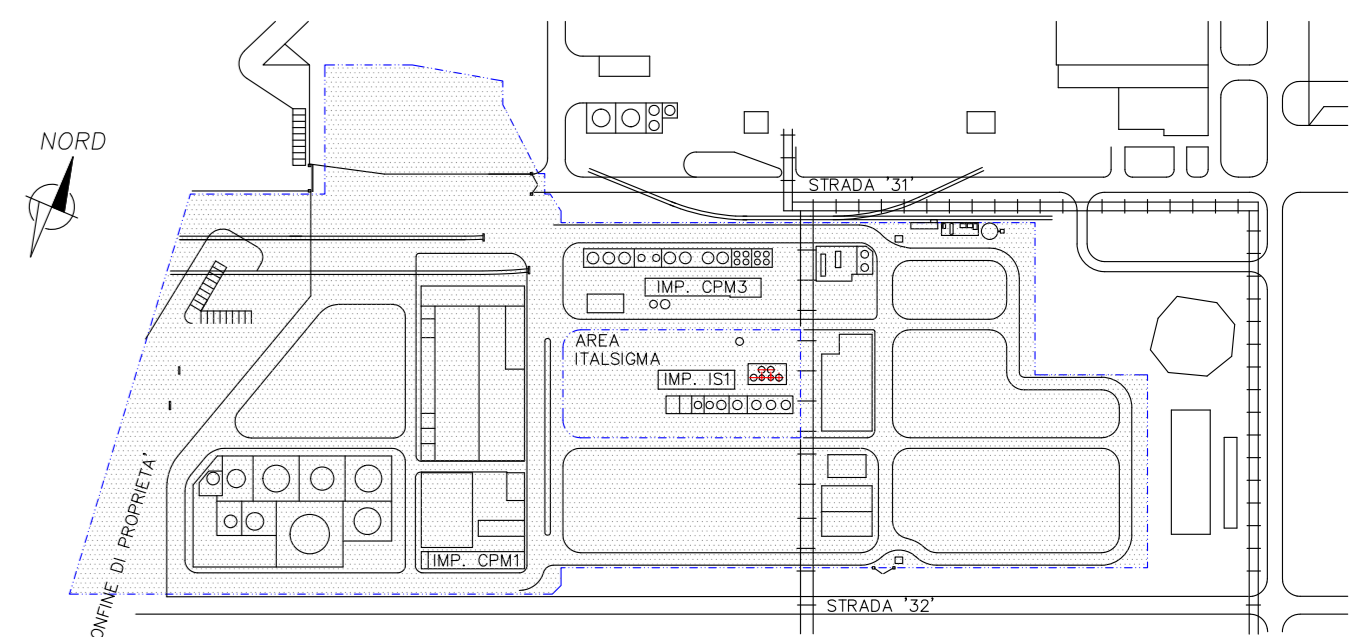

PIANTA CHIAVE  
SCALA 1:3000

3	23/10/2024	NUOVA EMISSIONE AIA	S.C.	M.E.
2	13/02/2023	TERZA EMISSIONE	RWP	ERCOLI
1	01/02/2023	SECONDA EMISSIONE	RWP	ERCOLI
0	08/06/2020	PRIMA EMISSIONE	MOLE	COSTA

REV.	DATA	DESCRIZIONE	DESIGNATO	APPROVATO
1				

**3v Sigma** SPA  
 STABILIMENTO: PORTO MARGHERA  
 AREA: SECTO  
 PROGETTO: PM 0  
 SCALA: 1:500  
 DATA: 2024  
 DISEGNO: All.B22b  
 APPROVATO: [Signature]  
 DISEGNO: [Signature]

PLANIMETRIA AREE STOCC. MATERIE PRIME/PRODOTTI INTERMED. All.B22b