| REGIONE DEL VENETO | CITTA' METROPOLITANA DI VENEZIA | COMUNE DI CAMPAGNA LUPIA |
|---|---|---|

# IMPIANTO ESISTENTE DI RECUPERO DI RIFIUTI SPECIALI E AUTODEMOLIZIONE - RINNOVO

*sito in*

***Comune di Campagna Lupia (VE), Via dell'Industria 3 int. 2***

**Modifica sostanziale autorizzazione art. 208 del D.Lgs. 152/06: inserimento linea trattamento (R12) cavi.**

| ELABORATO | TITOLO ELABORATO | | Data: |
|---|---|---|---|
| PT.01 | LAYOUT DELLE AREE | | Maggio 2025 |
| | Livello: | Settore: | Scala: |
| REV.06 | DEFINITIVO | RIFIUTI | 1:200 |

PROPONENTE:


**MANIERO LUIGI S.R.L.**
*Commercio rottami ferrosi – Demolizioni*
*Trattamento rifiuti – Autodemolizioni*
Via dell'Industria n. 3
30010 **CAMPAGNA LUPIA** (VE)
Tel. 041460095 - info@manierolugisrl.com
C.F. e P. IVA 04207180276

Sig. MANIERO Gianni
*Legale Rappresentante*
*con firma digitale*

STRUTTURA DI COORDINAMENTO DELLA COMMESSA:

Studio Calore Consulenza Ambientale
Corso Stati Uniti, 231- 35127 - PADOVA
Tel. 049 8963285 - Fax 049 8967543 - info@studiocalore.it - www.studiocalore.it
C.F. e P.IVA 04542110285 - R.E.A. n. 398131 - Cap. Soc. Euro 10.000,00 i.v.

Dott. CALORE Alessandro
*Amministratore Unico*
*con firma digitale*

PROGETTISTA ESTENSORE RESPONSABILE DELL'ELABORATO:

Studio Calore Consulenza Ambientale
Corso Stati Uniti, 231- 35127 - PADOVA
Tel. 049 8963285 - Fax 049 8967543 - info@studiocalore.it - www.studiocalore.it
C.F. e P.IVA 04542110285 - R.E.A. n. 398131 - Cap. Soc. Euro 10.000,00 i.v.

Ing. PATTARO Alessandro
*con firma digitale*

GRUPPO DI LAVORO

Dott. Alessandro Calore, Ing. Alessandro Pattaro, Arch. Luca Rossini


| EMISSIONE | DATA | REDATTO | VERIFICATO | APPROVATO | NOTE |
|---|---|---|---|---|---|
| 0.3 | 03/2023 | LR | AC - BL | AC - BL | Integrazioni post CdS del 30/01/2023 |
| 0.4 | 04/2024 | VG | AC - AP | AC - AP | Rinnovo 208 |
| 0.5 | 10/2024 | LL-AC | AC - AP | AC - AP | Riscontro integrazioni post CdS prot PG_2024_60991 del 26/09/2024 |
| 0.6 | 05/2025 | LR-AC | AC - AP | AC - AP | Modifica sostanziale autorizzazione art. 208 del D.Lgs. 152/06: inserimento linea trattamento (R12) cavi. |
| | | | | | |


*Questo documento costituisce proprietà intellettuale di Studio Calore S.r.l. e come tale non potrà essere copiato, riprodotto o pubblicato, tutto od in parte, senza il consenso scritto dell'autore (legge 22/04/1941 n. 633, art. 2575 e segg. C.C.)*


## LEGENDA

| SIGLA | DESCRIZIONE | SUPERFICIE (mq) | SIGLA | DESCRIZIONE | SUPERFICIE (mq) |
|---|---|---|---|---|---|
| Conf. | AREE CONFERIMENTO - aree per il conferimento di tutte le tipologie di rifiuto gestite all'interno del magazzino | 70<br>48<br>70 | L | AREA STOCCAGGIO - area per la messa in riserva R13/R12[DCC] tal quale/funzionale dei rifiuti di terzi CER VARI "RAEE" | 39 |
| T | AREE TRATTAMENTO - aree per il trattamento di tutte le tipologie di rifiuto per le quali è stata autorizzato | 70 132<br>48 38<br>316 15 | M | AREA STOCCAGGIO - area per la messa in riserva R13/R12[DCC] tal quale/funzionale dei rifiuti di terzi CER VARI "RAEE" | 39 |
| RADIO | AREA PER IL CONFINAMENTO DI CARICHI PER I QUALI SIA STATA RILEVATA UN'ANOMALIA RADIOMETRICA | 100 | N | AREA STOCCAGGIO - area per la messa in riserva R13 dei rifiuti pretrattati CER VARI "RAEE" | 50 |
| ACC. | AREA DI STOCCAGGIO DI RIFIUTI ACCETTATI IN ATTESA DI ACCERTAMENTO ANALITICO | 45 | O | AREA STOCCAGGIO - area per la messa in riserva R13/R12[DCC] tal quale/funzionale di rifiuti di terzi eventualmente accorpati CER VARI | 49 |
| ATT | AREA DI DEPOSITO ATTREZZATURE | 25<br>3<br>2 | P | AREA STOCCAGGIO - area per la messa in riserva R13/R12[DCC] tal quale/funzionale di rifiuti di terzi eventualmente accorpati CER VARI | 16 |
| DEP | AREA DEPOSITO TEMPORANEO: area per lo stoccaggio dei rifiuti prodotti dalla gestione dello stabilimento (manutenzioni, ufficio, etc) | 8 | R | AREA STOCCAGGIO - area per la messa in riserva R13 del rifiuto trattato CER 191203 "Metalli non ferrosi" derivato dal trattamento di cavi non pericolosi | 1 |
| A1 | AREA STOCCAGGIO - area per la messa in riserva R13 del rifiuto trattato CER 191203 "Rame e sue leghe" | 29 | Q1 | AREA STOCCAGGIO - area per la messa in riserva R13 di rifiuti pericolosi e non pericolosi di terzi CER 160104* e 160106 "VFU" | 45 |
| B | AREA STOCCAGGIO - area per la messa in riserva R13 del rifiuto trattato CER 191203 "Piombo, Zinco e leghe del Rame" | 48 | Q2 | AREA STOCCAGGIO - area per la messa in riserva R13 di rifiuti pericolosi e non pericolosi di terzi CER 160104* e 160106 "VFU" | 45 |
| C | AREA STOCCAGGIO - area per la messa in riserva R13 del rifiuto trattato CER 191203 "Alluminio e sue leghe" | 50 | SR | AREA STOCCAGGIO - area per la messa in riserva R13 di rifiuti CER 160106 "VFU MESSI IN SICUREZZA" | 31 |
| D | AREA STOCCAGGIO - area per la messa in riserva R13 del rifiuto trattato CER 191203 "Alluminio e sue leghe" | 40 | SSNP | AREA STOCCAGGIO - area per la messa in riserva R13 di rifiuti non pericolosi CER VARI "rifiuti da autodemolizione" | 9 |
| E | AREA STOCCAGGIO - area per la messa in riserva R13 del rifiuto trattato CER 191202 "Acciaio" | 40 | SSP | AREA STOCCAGGIO - area per la messa in riserva R13 di rifiuti pericolosi CER VARI "rifiuti da autodemolizione" | 9 |
| F | AREA STOCCAGGIO - area per la sola messa in riserva R13/R12[DCC] tal quale/funzionale al trattamento di rifiuti non metallici eventualmente accorpati CER VARI | 62 | BAT | AREA STOCCAGGIO - area per la sola messa in riserva R13 del rifiuto pericoloso di terzi CER 160601* "Batterie" | 9 |
| G | AREA STOCCAGGIO - area per la messa in riserva R13 del rifiuto trattato CER 191202 "Metalli ferrosi" | 345 | SCARTO | AREA STOCCAGGIO - area per la messa in riserva R13 e/o deposito preliminare D15 di rifiuti di scarto prodotti nell'impianto CER VARI | 22 |
| H | AREA STOCCAGGIO - area per la messa in riserva R13 del rifiuto trattato CER 191202 "Acciaio" | 19 | Commercio metalli | AREA COMMERCIO METALLI: stoccaggio di metalli per la vendita in cassone coperto/chiuso. Non rifiuti. | 22 |
| I | AREA STOCCAGGIO - area per la messa in riserva R13/R12[DCC] tal quale/funzionale al trattamento CER 170411 "cavi, diversi da quelli di cui alla voce 170410" | 26 | | | |
| J | AREA STOCCAGGIO - area per la messa in riserva R13/R12[DCC] tal quale dei rifiuti pericolosi di terzi CER 170410*, 170603* e 170903* | 26 | | | |

LEGENDA COLORI

- R13 tal quale/R12[DCC]
- R13 funzionale al trattamento/R12[DCC]
- R13/R12[DCC] funzionale al trattamento e non
- R13 di rifiuti prodotti in impianto

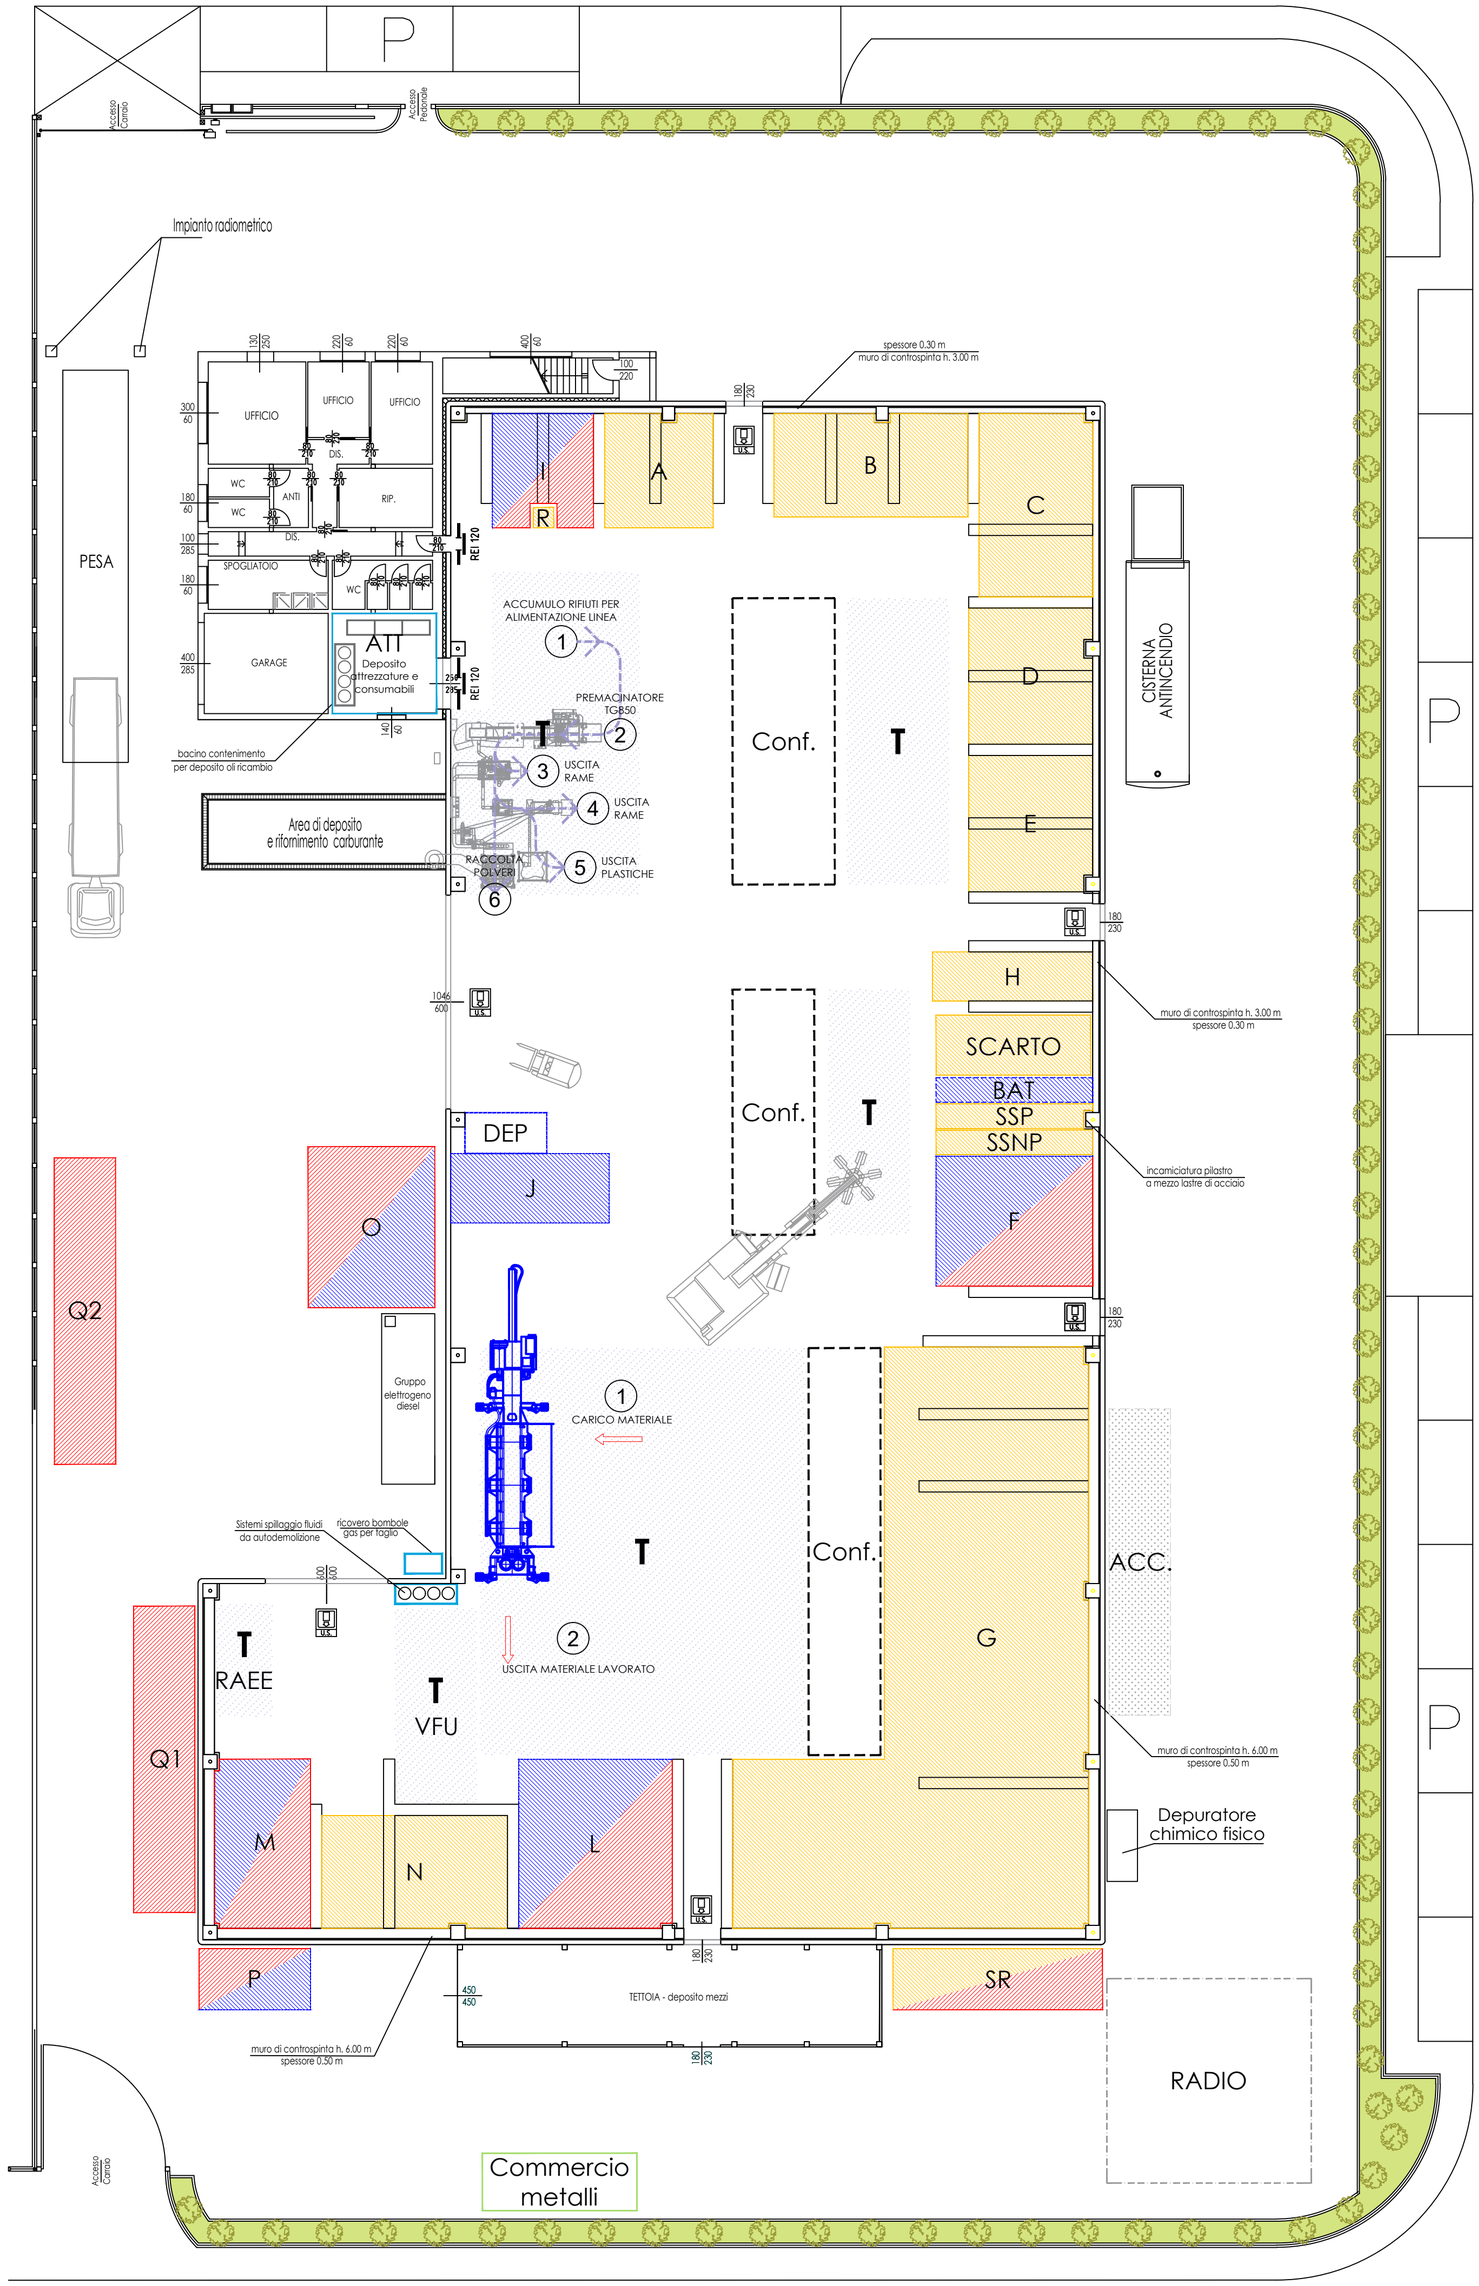



Riproduzione cartacea del documento informatico sottoscritto digitalmente da
PATTARO ALESSANDRO il 29/05/2025 16:05:30 CALORE ALESSANDRO il 29/05/2025 17:48:20
MANIERO GIANNI il 29/05/2025 13:45:20
ai sensi dell'art. 20 e 23 del D.lgs 82/2005