


LEGENDA
 Unità oggetto di SCIA per cambio di destinazione d'uso
 Aspirazione forzata 5 volti

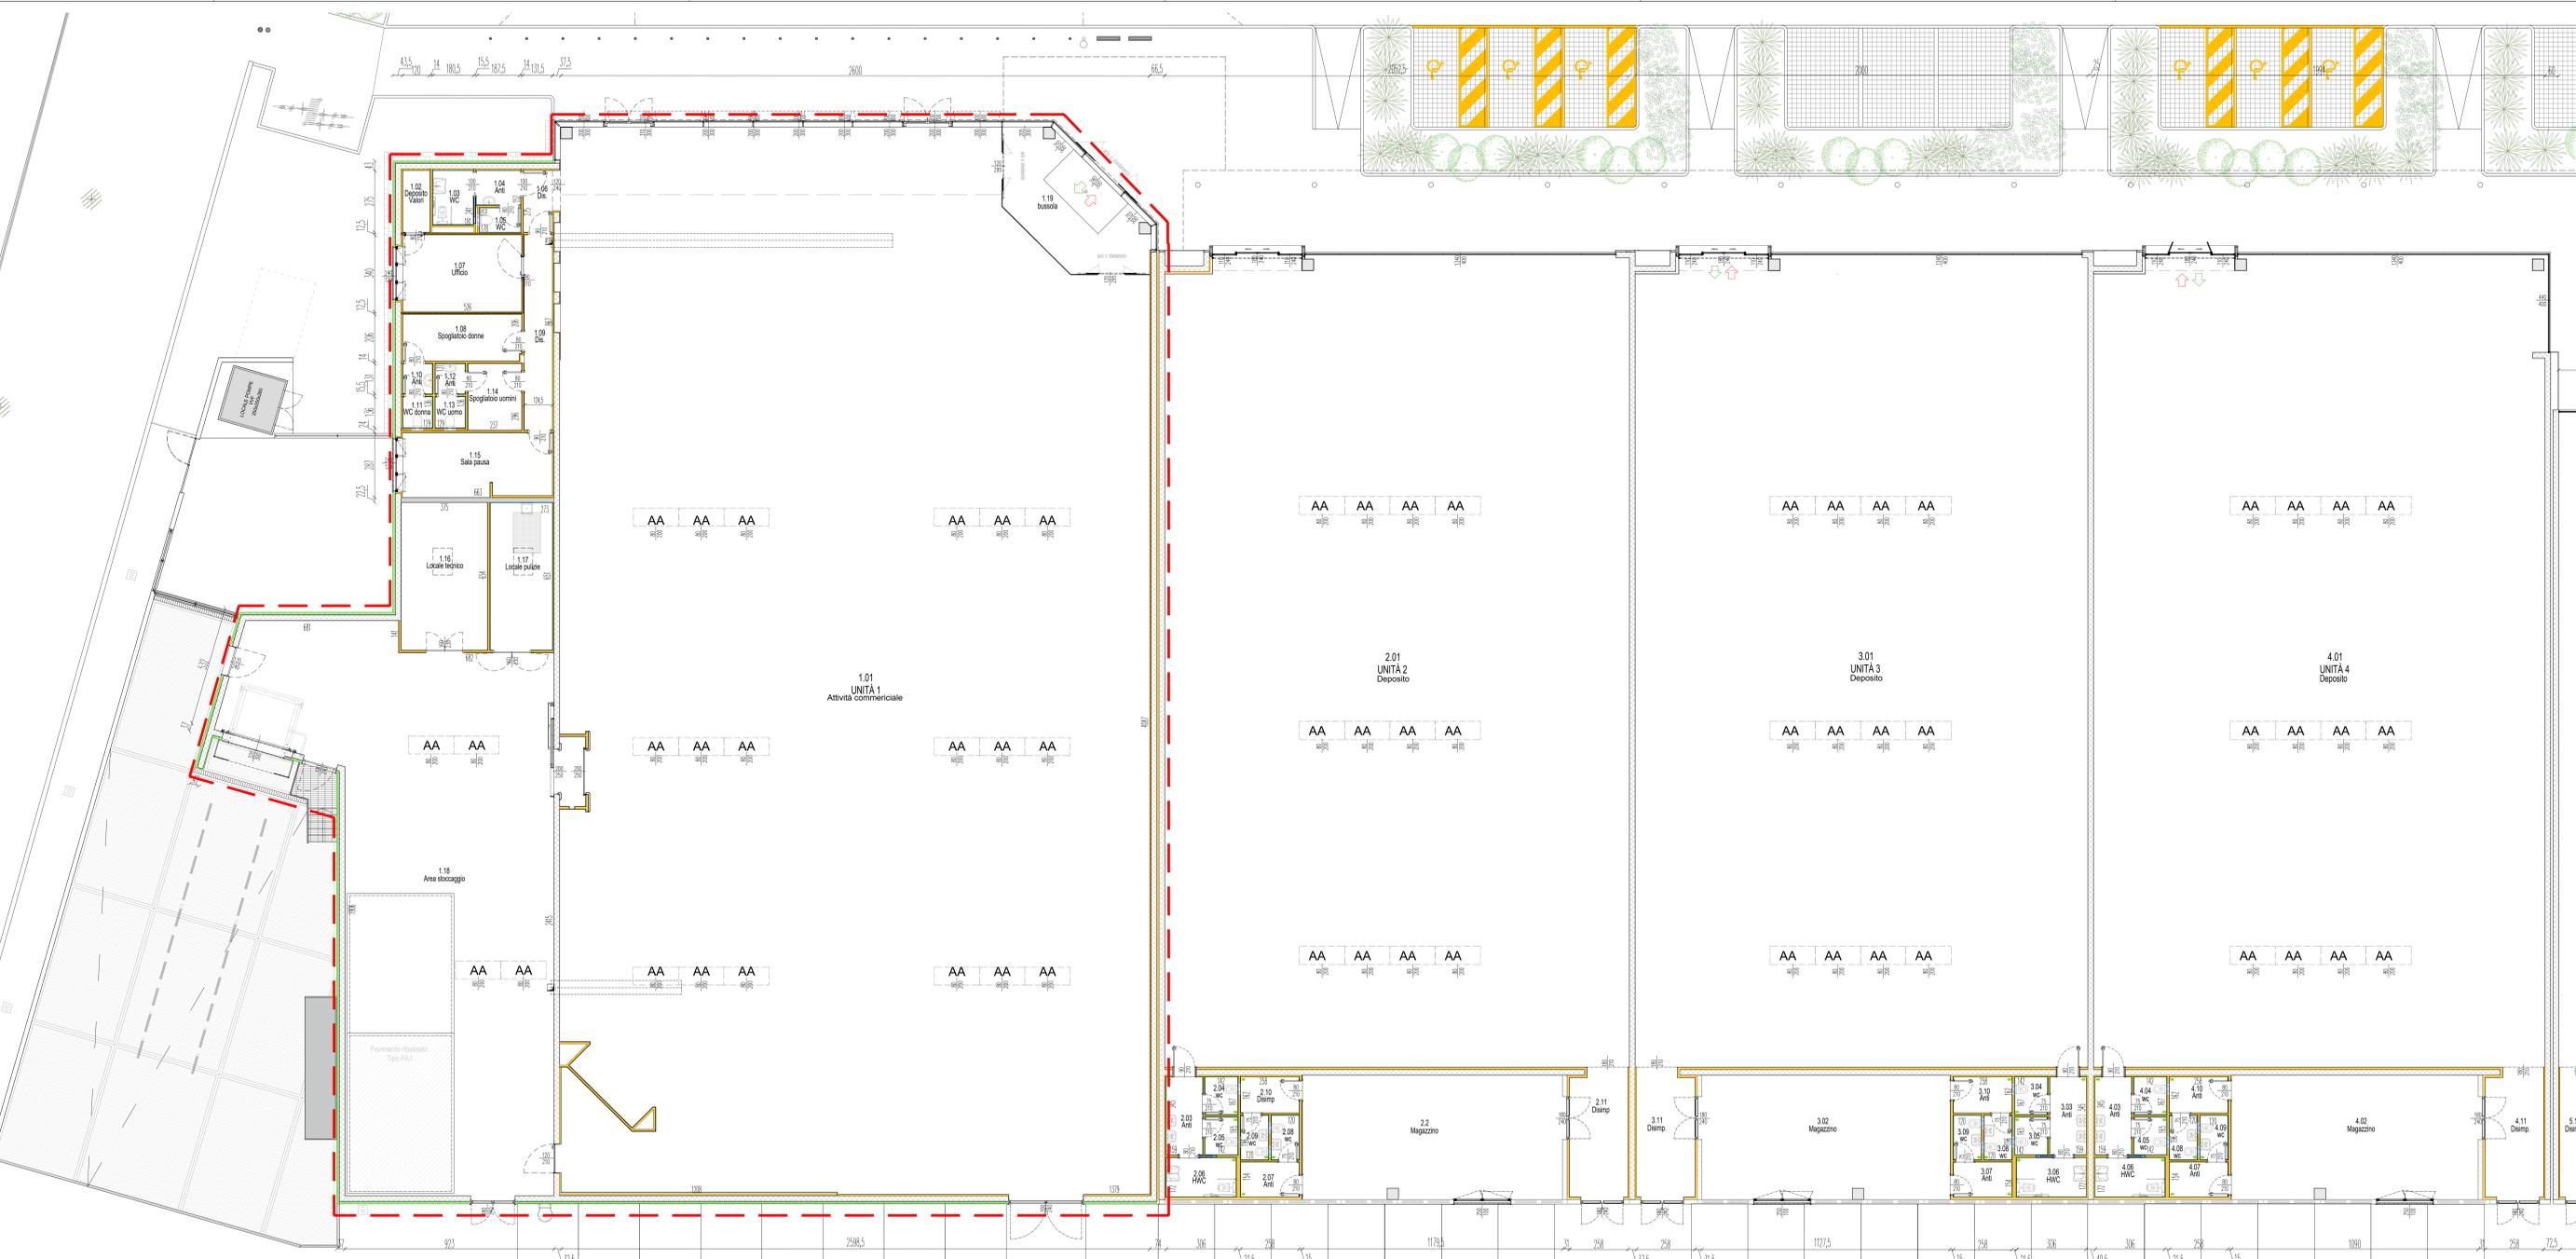

UNITÀ 1	UNITÀ 2	UNITÀ 3	UNITÀ 4					
<p>1.01 ATTIVITÀ COMMERCIALE 1193,16 mq SUP. ILL. RICHIESTA = 1202 della sup. fino a 2,20m, vetrata = 221,43 / 20 = 11,07 mq (a parete) = (1193,16-221,43) / 30 = 32,30 mq CALCOLO SUPERFICI ILLUMINANTI Vetrate 21,00m x 14,00m = mq 84,00 = mq 11,07 Luamei 6x 0,80 x 6,00 = mq 28,80 = 36,00mq x 32,39 Pannelli vetri 1x 3,00 x 2,40 = mq 7,20 SUP. AER. RICHIESTA = 1100 e compensazione con ventilaz. meccanica = 1193,16 / 100 = 11,93 mq CALCOLO SUPERFICI AREANTI Luamei 6x 0,80 x 6,00 = mq 28,80 = 11,93 mq 1.02 Deposito Valori 3,30 mq Ventilazione meccanica pari a 5 ricambitori continua (10 ricambitori se temporizzata) 1.03 HWC 4,35 mq Ventilazione meccanica pari a 5 ricambitori continua (10 ricambitori se temporizzata) 1.04 Anti bagno 2,84 mq Locale che non necessita illuminazione/areazione naturale 1.05 WC 1,87 mq Ventilazione meccanica pari a 5 ricambitori continua (10 ricambitori se temporizzata) 1.06 Disimpegno 3,62 mq Ventilazione meccanica pari a 5 ricambitori continua (10 ricambitori se temporizzata) 1.07 Ufficio 17,88 mq SUP. ILL. RICHIESTA = 118 della superficie = 17,88 / 8 = 2,24 mq CALCOLO SUPERFICI ILLUMINANTI Finestre 2,40 x 1,20 = mq 2,88 = mq 2,24 SUP. AER. RICHIESTA = 118 della superficie = 17,88 / 8 = 2,24 mq CALCOLO SUPERFICI AREANTI Finestre 2,40 x 1,20 = mq 2,88 = mq 2,24</p>	<p>1.08 Spogliatoio donne 10,84 mq Ventilazione meccanica pari a 5 ricambitori continua (10 ricambitori se temporizzata) 1.9 Disimpegno 10,79 mq Locale che non necessita illuminazione/areazione naturale 1.10 Anti bagno 1,69 mq Ventilazione meccanica pari a 5 ricambitori continua (10 ricambitori se temporizzata) 1.11 WC 1,76 mq Ventilazione meccanica pari a 5 ricambitori continua (10 ricambitori se temporizzata) 1.12 Anti bagno 1,69 mq Ventilazione meccanica pari a 5 ricambitori continua (10 ricambitori se temporizzata) 1.13 WC 1,76 mq Ventilazione meccanica pari a 5 ricambitori continua (10 ricambitori se temporizzata) 1.14 Spogliatoio uomini 7,00 mq Ventilazione meccanica pari a 5 ricambitori continua (10 ricambitori se temporizzata) 1.15 Sala pausa 19,03 mq SUP. ILL. RICHIESTA = 118 della superficie = 19,03 / 8 = 2,38 mq CALCOLO SUPERFICI ILLUMINANTI Finestre 2,40 x 1,20 = mq 2,88 = mq 2,38 SUP. AER. RICHIESTA = 118 della superficie = 19,03 / 8 = 2,38 mq CALCOLO SUPERFICI AREANTI Finestre 2,40 x 1,20 = mq 2,88 = mq 2,38</p>	<p>1.16 Locale tecnico 24,53 mq Locale che non necessita illuminazione/areazione naturale 1.17 Locale pulizie 17,74 mq Locale che non necessita illuminazione/areazione naturale 1.18 Area stoccaggio 255,71 mq SUP. ILL. RICHIESTA = 120 della superficie = 733,42 / 100 = 7,33 mq CALCOLO SUPERFICI ILLUMINANTI Luamei 12x 0,80 x 2,00 = mq 19,20 = mq 7,33 2.2 RIPOSTIGLIO 63,00 mq SUP. ILL. RICHIESTA = 120 della superficie = 63,00 / 30 = 2,10 mq CALCOLO SUPERFICI ILLUMINANTI Finestre 2,50 x 1,00 = mq 2,50 = mq 2,10 SUP. AER. RICHIESTA = 120 della superficie = 63,00 / 30 = 2,10 mq CALCOLO SUPERFICI AREANTI Luamei 1x 0,80 x 4,00 = mq 6,40 = mq 6,40 1.19 Bussola 27,26 mq</p>	<p>2.1 DEPOSITO 733,42 mq SUP. ILL. RICHIESTA = 1202 della sup. fino a 2,20m, vetrata = 201,97 / 20 = 9,74 mq (a parete) = (733,42-201,97) / 30 = 17,73 mq (a soffitto) CALCOLO SUPERFICI ILLUMINANTI Vetrate 13,40m x 14,00m = mq 53,80 = mq 10,08 Luamei 12x 0,80 x 2,00 = mq 19,20 = mq 17,73 SUP. AER. RICHIESTA = 1100 e compensazione con ventilaz. meccanica = 733,42 / 100 = 7,33 mq CALCOLO SUPERFICI AREANTI Luamei 12x 0,80 x 2,00 = mq 19,20 = mq 7,33 2.2 RIPOSTIGLIO 63,00 mq SUP. ILL. RICHIESTA = 120 della superficie = 63,00 / 30 = 2,10 mq CALCOLO SUPERFICI ILLUMINANTI Finestre 2,50 x 1,00 = mq 2,50 = mq 2,10 SUP. AER. RICHIESTA = 120 della superficie = 63,00 / 30 = 2,10 mq CALCOLO SUPERFICI AREANTI Finestre 2,50 x 1,00 = mq 2,50 = mq 2,10</p>	<p>2.7 ANTI BAGNO 3,98 mq Ventilazione meccanica pari a 5 ricambitori continua (10 ricambitori se temporizzata) 2.8 WC 2,35 mq Ventilazione meccanica pari a 5 ricambitori continua (10 ricambitori se temporizzata) 2.9 WC 2,35 mq Ventilazione meccanica pari a 5 ricambitori continua (10 ricambitori se temporizzata) 2.10 ANTI BAGNO 4,17 mq Ventilazione meccanica pari a 5 ricambitori continua (10 ricambitori se temporizzata) 2.11 DISIMPEGNO 13,67 mq Disimpegno che non necessita illuminazione/areazione naturale</p>	<p>3.1 DEPOSITO 709,31 mq SUP. ILL. RICHIESTA = 1202 della sup. fino a 2,20m, vetrata = 194,95 / 20 = 9,74 mq (a parete) = (709,31-194,95) / 30 = 17,15 mq (a soffitto) CALCOLO SUPERFICI ILLUMINANTI Vetrate 13,40m x 14,00m = mq 53,80 = mq 9,74 Luamei 12x 0,80 x 2,00 = mq 19,20 = mq 17,15 SUP. AER. RICHIESTA = 1100 e compensazione con ventilaz. meccanica = 709,31 / 100 = 7,09 mq CALCOLO SUPERFICI AREANTI Luamei 12x 0,80 x 2,00 = mq 19,20 = mq 7,02 3.2 RIPOSTIGLIO 59,72 mq SUP. ILL. RICHIESTA = 120 della superficie = 59,72 / 30 = 1,99 mq CALCOLO SUPERFICI ILLUMINANTI Finestre 2,50 x 1,00 = mq 2,50 = mq 1,99 SUP. AER. RICHIESTA = 120 della superficie = 59,72 / 30 = 1,99 mq CALCOLO SUPERFICI AREANTI Finestre 2,50 x 1,00 = mq 2,50 = mq 1,99</p>	<p>3.7 ANTI BAGNO 3,98 mq Ventilazione meccanica pari a 5 ricambitori continua (10 ricambitori se temporizzata) 3.8 WC 2,35 mq Ventilazione meccanica pari a 5 ricambitori continua (10 ricambitori se temporizzata) 3.9 WC 2,35 mq Ventilazione meccanica pari a 5 ricambitori continua (10 ricambitori se temporizzata) 3.10 ANTI BAGNO 4,17 mq Ventilazione meccanica pari a 5 ricambitori continua (10 ricambitori se temporizzata) 3.11 DISIMPEGNO 13,67 mq Disimpegno chiuso che non necessita illuminazione/areazione</p>	<p>4.1 DEPOSITO 712,97 mq SUP. ILL. RICHIESTA = 1202 della sup. fino a 2,20m, vetrata = 196,95 / 20 = 9,74 mq (a parete) = (712,97-196,95) / 30 = 17,23 mq (a soffitto) CALCOLO SUPERFICI ILLUMINANTI Vetrate 17,80m x 14,00m = mq 71,20 = mq 9,80 Luamei 12x 0,80 x 2,00 = mq 19,20 = mq 17,23 SUP. AER. RICHIESTA = 1100 e compensazione con ventilaz. meccanica = 712,97 / 100 = 7,13 mq CALCOLO SUPERFICI AREANTI Luamei 12x 0,80 x 2,00 = mq 19,20 = mq 7,13 4.2 RIPOSTIGLIO 60,02 mq SUP. ILL. RICHIESTA = 120 della superficie = 60,02 / 30 = 2,00 mq CALCOLO SUPERFICI ILLUMINANTI Finestre 2,50 x 1,00 = mq 2,50 = mq 2,00 SUP. AER. RICHIESTA = 120 della superficie = 60,02 / 30 = 2,00 mq CALCOLO SUPERFICI AREANTI Finestre 2,50 x 1,00 = mq 2,50 = mq 2,00</p>	<p>4.7 ANTI BAGNO 3,98 mq Ventilazione meccanica pari a 5 ricambitori continua (10 ricambitori se temporizzata) 4.8 WC 2,35 mq Ventilazione meccanica pari a 5 ricambitori continua (10 ricambitori se temporizzata) 4.9 WC 2,35 mq Ventilazione meccanica pari a 5 ricambitori continua (10 ricambitori se temporizzata) 4.10 ANTI BAGNO 4,17 mq Ventilazione meccanica pari a 5 ricambitori continua (10 ricambitori se temporizzata) 4.11 DISIMPEGNO 13,67 mq Disimpegno che non necessita illuminazione/areazione</p>

CITTA' METROPOLITANA DI VENEZIA
 COMUNE DI JESELO
 P.U.A. "Ex Cattel - Capannine" - Ambito 2 - Ex Capannine
 RICHIESTA VERIFICA DI ASSOGGETTABILITÀ VIA
 VARIANTE AL P.d.c. n.T/6013/2020 PER LA REALIZZAZIONE PARCO COMMERCIALE

Foglio 66 Mappali 94-317-438-446-447-450-451-452-453-454

COMMITTENTE: NIDROEST CAPITAL SRL
 Via Santa Maria della Salute, 12
 30131 VENEZIA (VE)
 P.IVA 04469903022

ALDI SRL
 Via Cassa di Risparmio, 18
 30100 BELLUNO (UD)
 P.IVA 02936700216

STATO DI FATTO
 come da P.d.C. T/6013/2020 e SCIA n. 4503 prot. GE/2020/0032609
 PIANTE PIANO TERRA (Parte 1)

COEFFICIENTE DI TRASMISSIONE TERMICA U
 U₀ 0,5 0,1

PROIECCO PROIECCO engineering s.r.l.
 San Donà di Piave (TV) 36027, Via C. Battisti, 39 - Tel. +39 0423 94588 - Fax +39 0423 94532
 www.proiecco.com - mail: info@proiecco.com - mail: PEC: proiecco@proiecco.com - P.I. 03952400209

PROIECCO
 PROIECCO engineering s.r.l.
 San Donà di Piave (TV) 36027, Via C. Battisti, 39 - Tel. +39 0423 94588 - Fax +39 0423 94532
 www.proiecco.com - mail: info@proiecco.com - mail: PEC: proiecco@proiecco.com - P.I. 03952400209

PROIECCO
 PROIECCO engineering s.r.l.
 San Donà di Piave (TV) 36027, Via C. Battisti, 39 - Tel. +39 0423 94588 - Fax +39 0423 94532
 www.proiecco.com - mail: info@proiecco.com - mail: PEC: proiecco@proiecco.com - P.I. 03952400209