PROVINCIA DI VENEZIA
COMUNE DI PORTOGRUARO

IMPIANTO DI RECUPERO RIFIUTI NON PERICOLOSI

RINNOVO COMUNICAZIONE DI INIZIO ATTIVITA' RECUPERO RIFIUTI NON PERICOLOSI

ai sensi degli artt. 214 e 216 del D.Lgs. 152/2006 smi
e del D.M. 05.02.1998 s.m.i.

Data
ottobre
2017

Proprietà
PIVETTA ROBERTO
Comune di PORTOGRUARO
Viale Pordenone n° 77
Foglio 3 - Mappale 348 - 349 - 351 - 355

PIVETTA ROBERTO
PORTOGRUARO - VE

Tavola
U

Titolo
RINNOVO COMUNICAZIONE RECUPERO RIFIUTI
Lay-out - stato di fatto con indicazione coni visuali

Scala 1 : 100

Revisione
01 del 02.08.2018

Disegnatore
Italo Tizianel

Tecnico

ORDINE DEGLI INGEGNERI PROVINCIA DI PORDENONE
Italo Tizianel
Civile e ambientale

easi s.r.l.
Via Maestri del Lavoro, 20/C - Villotta di Chions (PN) - tel. 0434/630845 fax 0434/630613 mail: info@easi.it

IMPIANTO DI TRATTAMENTO RIFIUTI SPECIALI RECUPERABILI

(artt. 214–216 D.Lgs. 152/2006)

R13 — 1.1 Tipologia: rifiuti di carta, cartone e cartoncino inclusi poliaccoppiati anche di imballaggi.
6.1 Tipologia: rifiuti di plastica; imballaggi usati in plastica compresi i contenitori per liquidi, con esclusione dei contenitori perfitofarmaci e per presidi medico–chirurgici.

R13 — 2.1 Tipologia: imballaggi, vetro di scarto ed altri rifiuti e frammenti di vetro; rottami di vetro.

R4 — 3.1 LAVORAZIONE/DEPOSITO RIFIUTI DI METALLI FERROSI
Tipologia: rifiuti di ferro acciaio e ghisa e, limitatamente ai cascami di lavorazione i rifiuti individuati dai CER 10.02.99 e 12.01.99

R4 — 3.2 LAVORAZIONE/DEPOSITO RIFIUTI DI METALLI NON FERROSI
Tipologia: rifiuti di metalli non ferrosi o loro leghe e, limitatamente ai cascami di lavorazione i rifiuti individuati dai CER 10.09.99 e 12.01.99

R13 — 5.1 Tipologia: parti di autoveicoli, di veicoli a motore, di rimorchi e simili, risultanti da operazioni di messa in sicurezza di cui all'art. 46 del d.l. 05/02/97 n.22 e succ. mod. e integr. privati di pneumatici e delle componenti plastiche recuperabili.
6.5 Tipologia: paraurti e plance di autoveicoli in materie plastiche.
6.11 Tipologia: pannelli sportelli auto.

R13 — 5.5 Tipologia: marmitte catalitiche esauste contenenti metalli preziosi.
8.4 Tipologia: rifiuti di materiali tessili compositi e della lavorazione di fibre naturali, sintetiche e artificiali.
8.9 Tipologia: indumenti, accessori di abbigliamento ed altri manufatti tessili confezionati post–consumo.

R13 — 5.7 Tipologia: spezzoni di cavo con il conduttore di alluminio.
5.8 Tipologia: spezzoni di cavo di rame ricoperto.
5.9 Tipologia: spezzoni di cavo di fibra ottica ricoperta di tipo dielettrico(a), semidielettrico(b) e metallico(c).

R13 — 5.16 Tipologia: apparecchi elettrici, elettrotecnici ed elettronici; rottami elettrici ed elettronici contenenti e non metalli preziosi.

R13 — 5.19 Tipologia: apparecchi domestici, apparecchiature e macchinari post–consumo non contenenti sostanze lesive dell'ozono stratosferico di cui alla legge 549/93 o HFC.

R13 — 9.1 Tipologia: scarti di legno e sughero, imballaggi di legno.
9.2 Tipologia: scarti di legno e sughero, imballaggi di legno.

R13 — 10.2 Tipologia: pneumatici non ricostruibili, camere d'aria non riparabili e altri scarti di gomma.

M.P.S. DA RECUPERO RIFIUTI DI METALLI NON FERROSI

M.P.S. DA RECUPERO DI RIFIUTI DI METALLI FERROSI

AREA DEPOSITO EVENTUALI RIFIUTI PRODOTTI e/o RIFIUTI IN INGRESSO EVENTUALMENTE POSITIVI AL CONTROLLO RADIOMETRICO

Tubo in PVC per linea principale acque del piazzale (diam. 600 mm)
Tubo in PVC per collegamento caditoie acque del piazzale (diam. 300 mm)
Tubo pvc per acque nere bagni uffici (diam. 125 mm)
Pozzetto d'ispezione e raccordo linea principale acque piazzale (dim. 90x90 cm) con chiusino in ghisa
Pozzetto per raccolta acque del piazzale (dim. 50x50 cm) con caditoia in ghisa
Vasca condensagrassi (dim. 80 cm)
Vasca Imhof (dim. 100 cm)
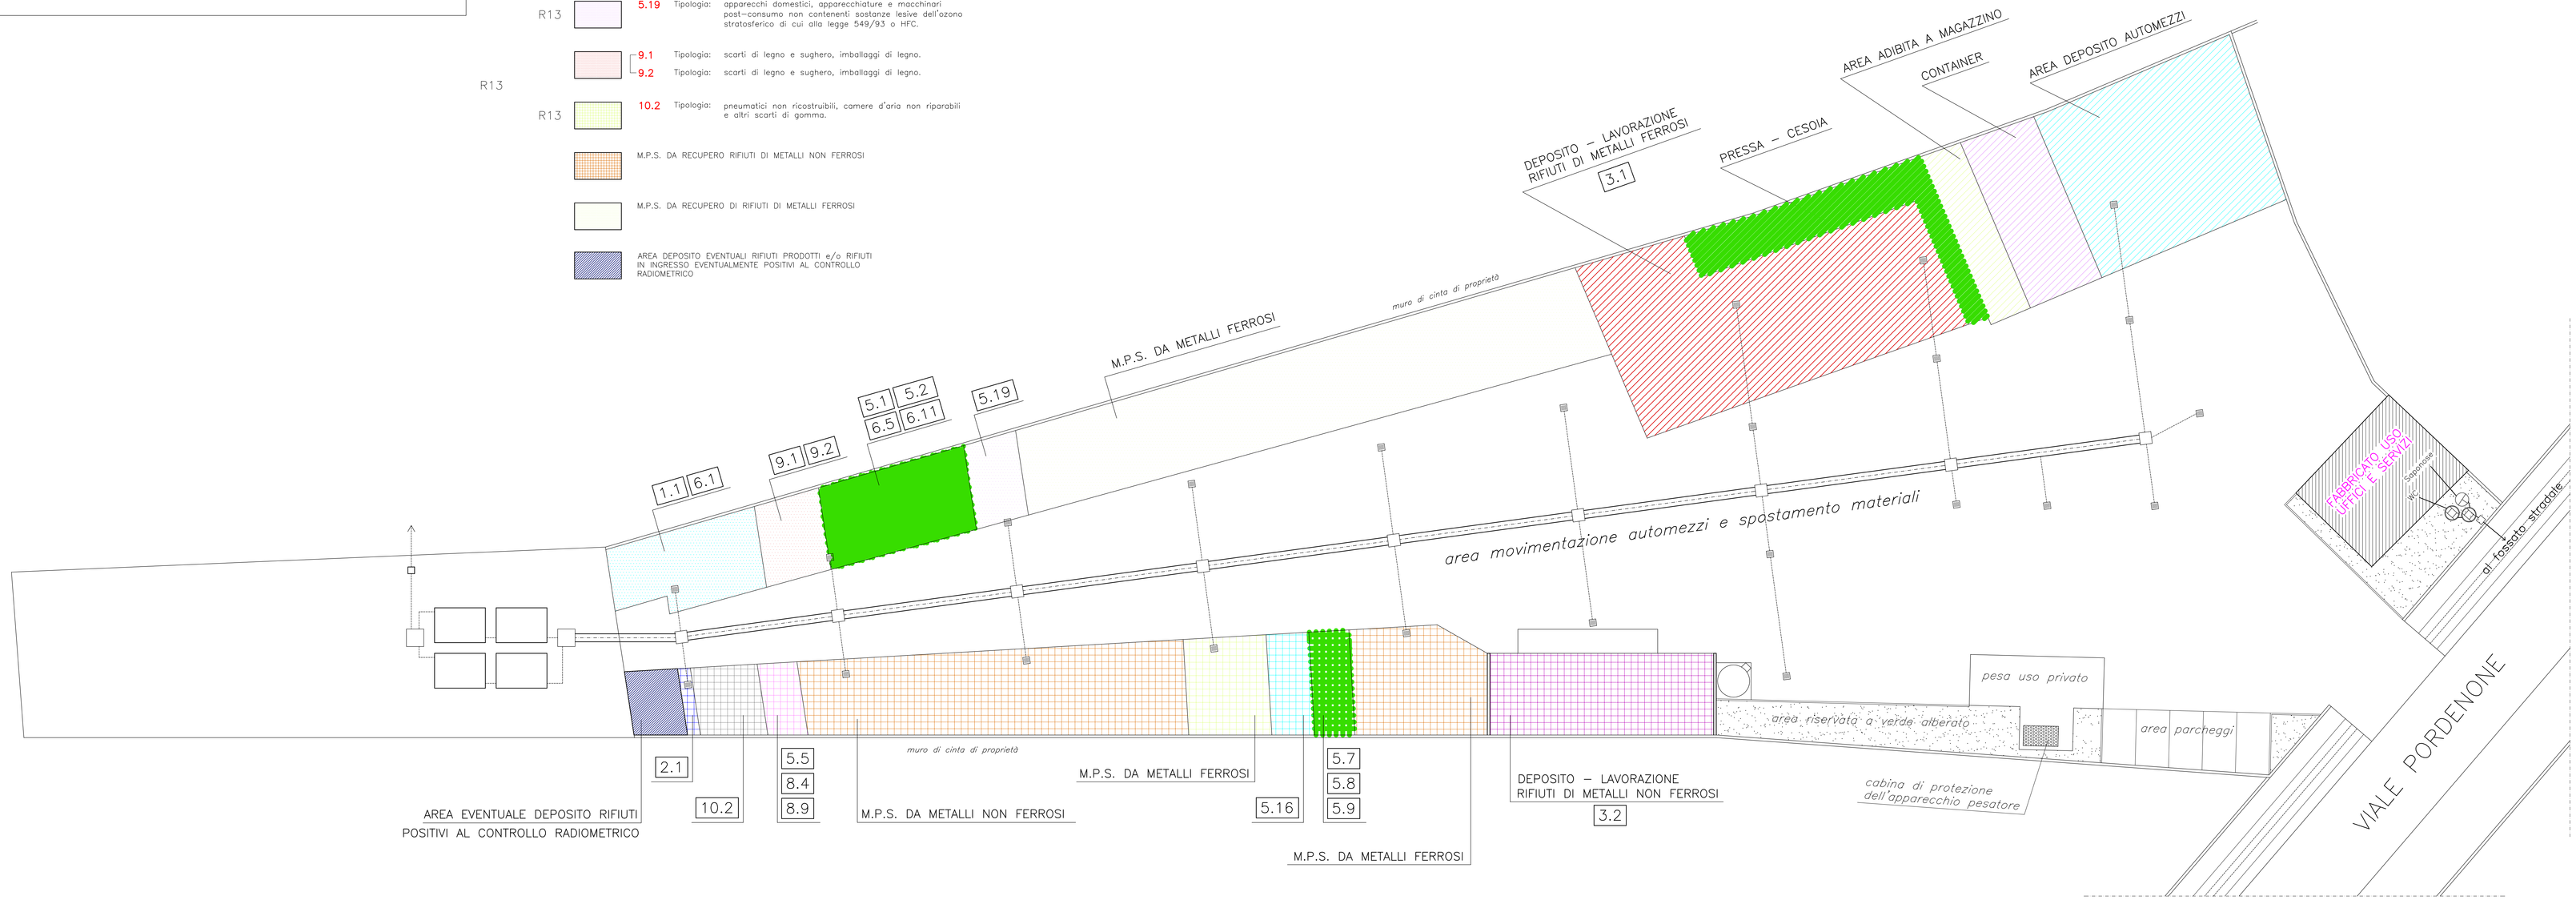
LAVORAZIONE PER RECUPERO RIFIUTI – SELEZIONE\CERNITA
AREA DI PRESSATURA
AREA ADIBITA A MAGAZZINO
AREA DI DEPOSITO CONTAINER
AREA DEPOSITO AUTOMEZZI