




ZINCOL ITALIA S.p.A.

Via Leonardo da Vinci n. 4 - 6, Noale (VE)

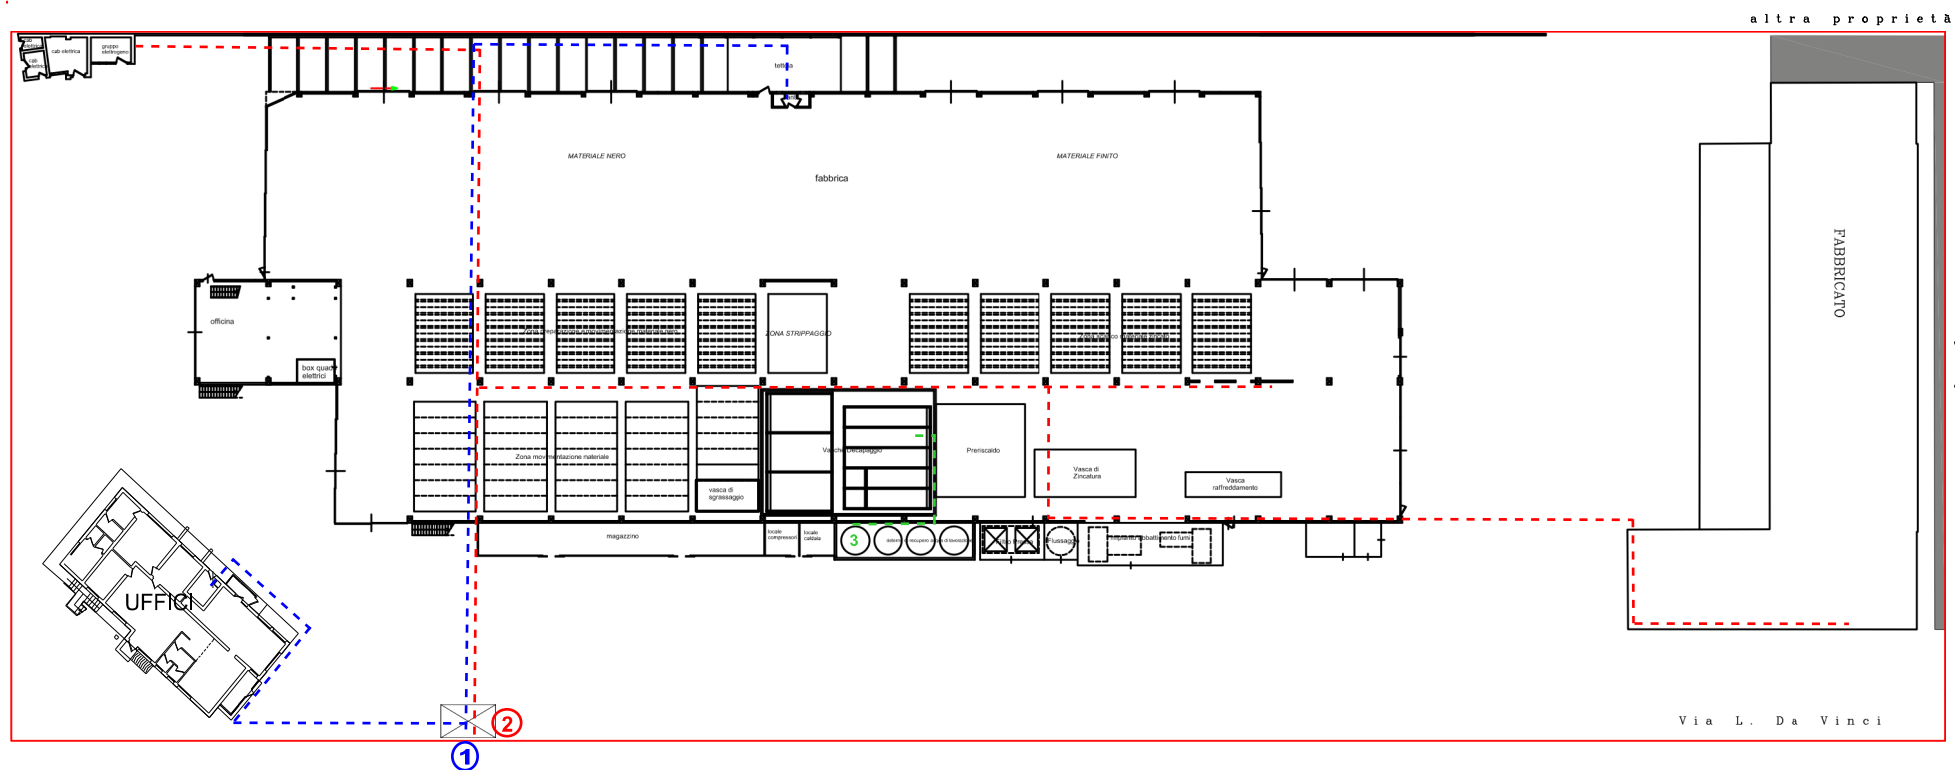

SCHEDA B - DATI E NOTIZIE SULL'INSTALLAZIONE ATTUALE

PLANIMETRIA DELL'APPROVVIGIONAMENTO
E DISTRIBUZIONE IDRICA

All.B 19

Scala: 1:1000

Data: FEBBRAIO 2026

LEGENDA

①

Ingresso acquedotto

②

Ingresso pozzo

③

Cisterna recupero acque di prima pioggia

--- Linea acqua idropotabile

--- Linea acqua uso industriale

--- Linea acqua di riuso (prima pioggia)

--- Perimetro di confine