


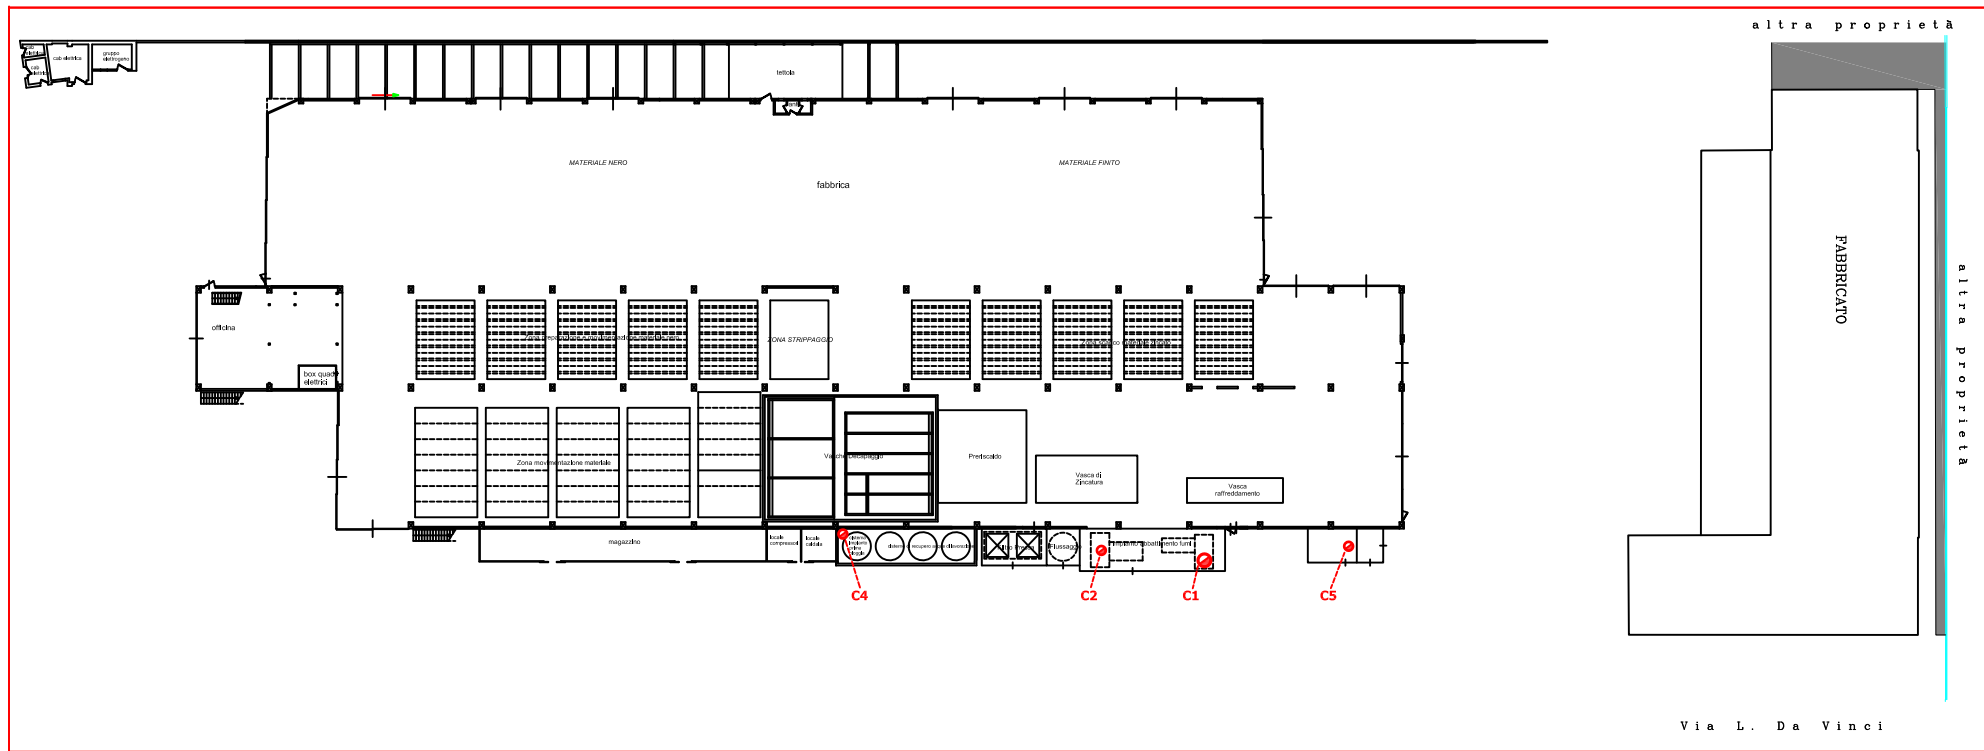

NUMERAZIONE	DESCRIZIONE
C1	Fumi bianchi da vasca zncatura
C2	Combustione Forno
C4	Riscaldamento a supporto dell'economizzatore di calore su decapaggio e flussaggio
C5	Torre Evaporativa

LEGENDA	
	CAMINO EMISSIONE