

STUDIO TECNICO ING. FRANCESCO

CHIACCHIARETTA

Via B. Benvenuto, 16/3; 30175 VENEZIA-MARGHERA

T (+39) 041 538 1188 – F (+39) 041 538 6235 – E fchiacc@tin.it

IMPIANTO TRATTAMENTO RIFIUTI PERICOLOSI E NON PERICOLOSI

PASSAGGIO DAL REGIME SEMPLIFICATO AL REGIME ORDINARIO

(ART. 19 E ART. 208 DLGS. 152/06)

RELAZIONE TECNICA DI PROGETTO

COMMITTENTE:

DANI SRL

Sede legale

via Malcontenta n. 18/b, VENEZIA – Loc. Malcontenta

PEC: DANI_@LEGALMAIL.IT


e-mail: amministrazione@dani-srl.com

Sede operativa impianto

via Malcontenta n. 18/b, VENEZIA – Loc. Malcontenta

Tel. 041.5470720 Fax. 178 274 2936

ALLEGATO 2

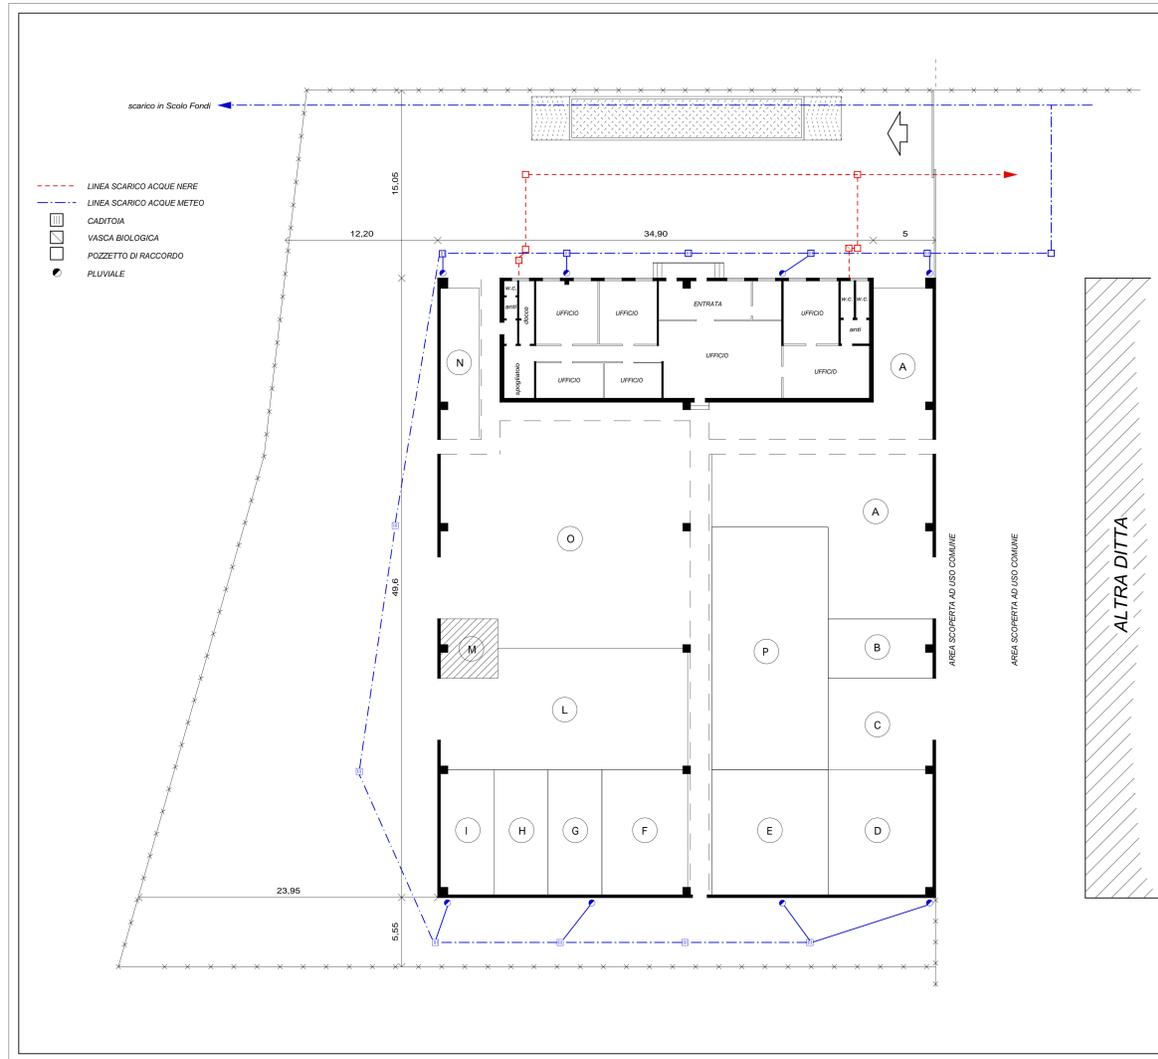

RIF.	DESCRIZIONE
A	MESSA IN RISERVA FUNZIONALE AD ATTIVITA' DI RECUPERO (5.16)
B	SOLO R13 (5.19)
C / N	MPS
D / O	DEPOSITO RIFIUTI PRODOTTI DA ATTIVITA' DI TRATTAMENTO
E / F	R 13 FUNZIONALE AL RECUPERO (3.2)
G	R 13 FUNZIONALE AL RECUPERO (3.1)
H	SOLO R 13 (3.2)
I	SOLO R 13 (3.1)
L	CONFERIMENTO RIFIUTI IN INGRESSO
M	DEPOSITO ATTREZZATURE
P	TRATTAMENTO

5			
4			
3			
2			
1			
N°	REVISIONE	DATA	APP.
COMMITTENTE: DANI srl			
OGGETTO: AUTORIZZAZIONE AL REGIME ORDINARIO (artt. 19 e 208 D.lgs 152/06)			
UBICAZIONE: Venezia - Malcontenta via Malcontenta 18/b			
TITOLO: STATO DI FATTO			
SCALA: 1:200	STUDIO INGEGNERIA AMBIENTALE Ing. F. Chiocchetti via S. Benvenuto 15/3 Marghera - VE tel. 0415381188 - Email fchiacc@tin.it.		

TAV.
2