

LA VECCHIA S.C.A.R.L

IMPIANTO DI TRATTAMENTO ACQUE REFLUE INDUSTRIALI

AUTORIZZAZIONE INTEGRATA AMBIENTALE RIESAME

Gestore

La Vecchia S.c.a.r.l.

La Vecchia Scarl
VIA Ita Marzotto 8
30025 Fossalta di
Portogruaro (VE)
Tel. 0421246111

Consulente tecnico



IMQ EAMBIENTE S.r.l.
SOGGETTA AD ATTIVITÀ DI DIREZIONE
E COORDINAMENTO DI IMQ GROUP S.R.L.

Sede legale e operativa
Italia | 30175 Venezia
via delle Industrie 5
frazione Marghera

tel. 041 5093820
contattaci@imqeambiente.com
www.imqeambiente.com

Titolo Elaborato:

Allegato A14: Estratto di mappa

Codice Elaborato:

La_Vecchia_Riesame_AIA_A14_catastale

Codice Commessa:

C24-011350

Service Line: Permitting

Direttore tecnico: Arch. Giulia Moraschi

Project Manager: Dott. E. Raccanelli


Team Work:

Dott. E. Raccanelli, M. Trevisiol (IMQ eAmbiente)

Ing. M. Bignolin, Dott. R. Pasian (La Vecchia)

Rev.	Data	Oggetto	File	Redatto	Verificato	Approvato
00	28.02.2025	Prima Emissione	La_Vecchia_Riesame_AIA_A14_catastale	M. Trevisiol	-	G. Moraschi



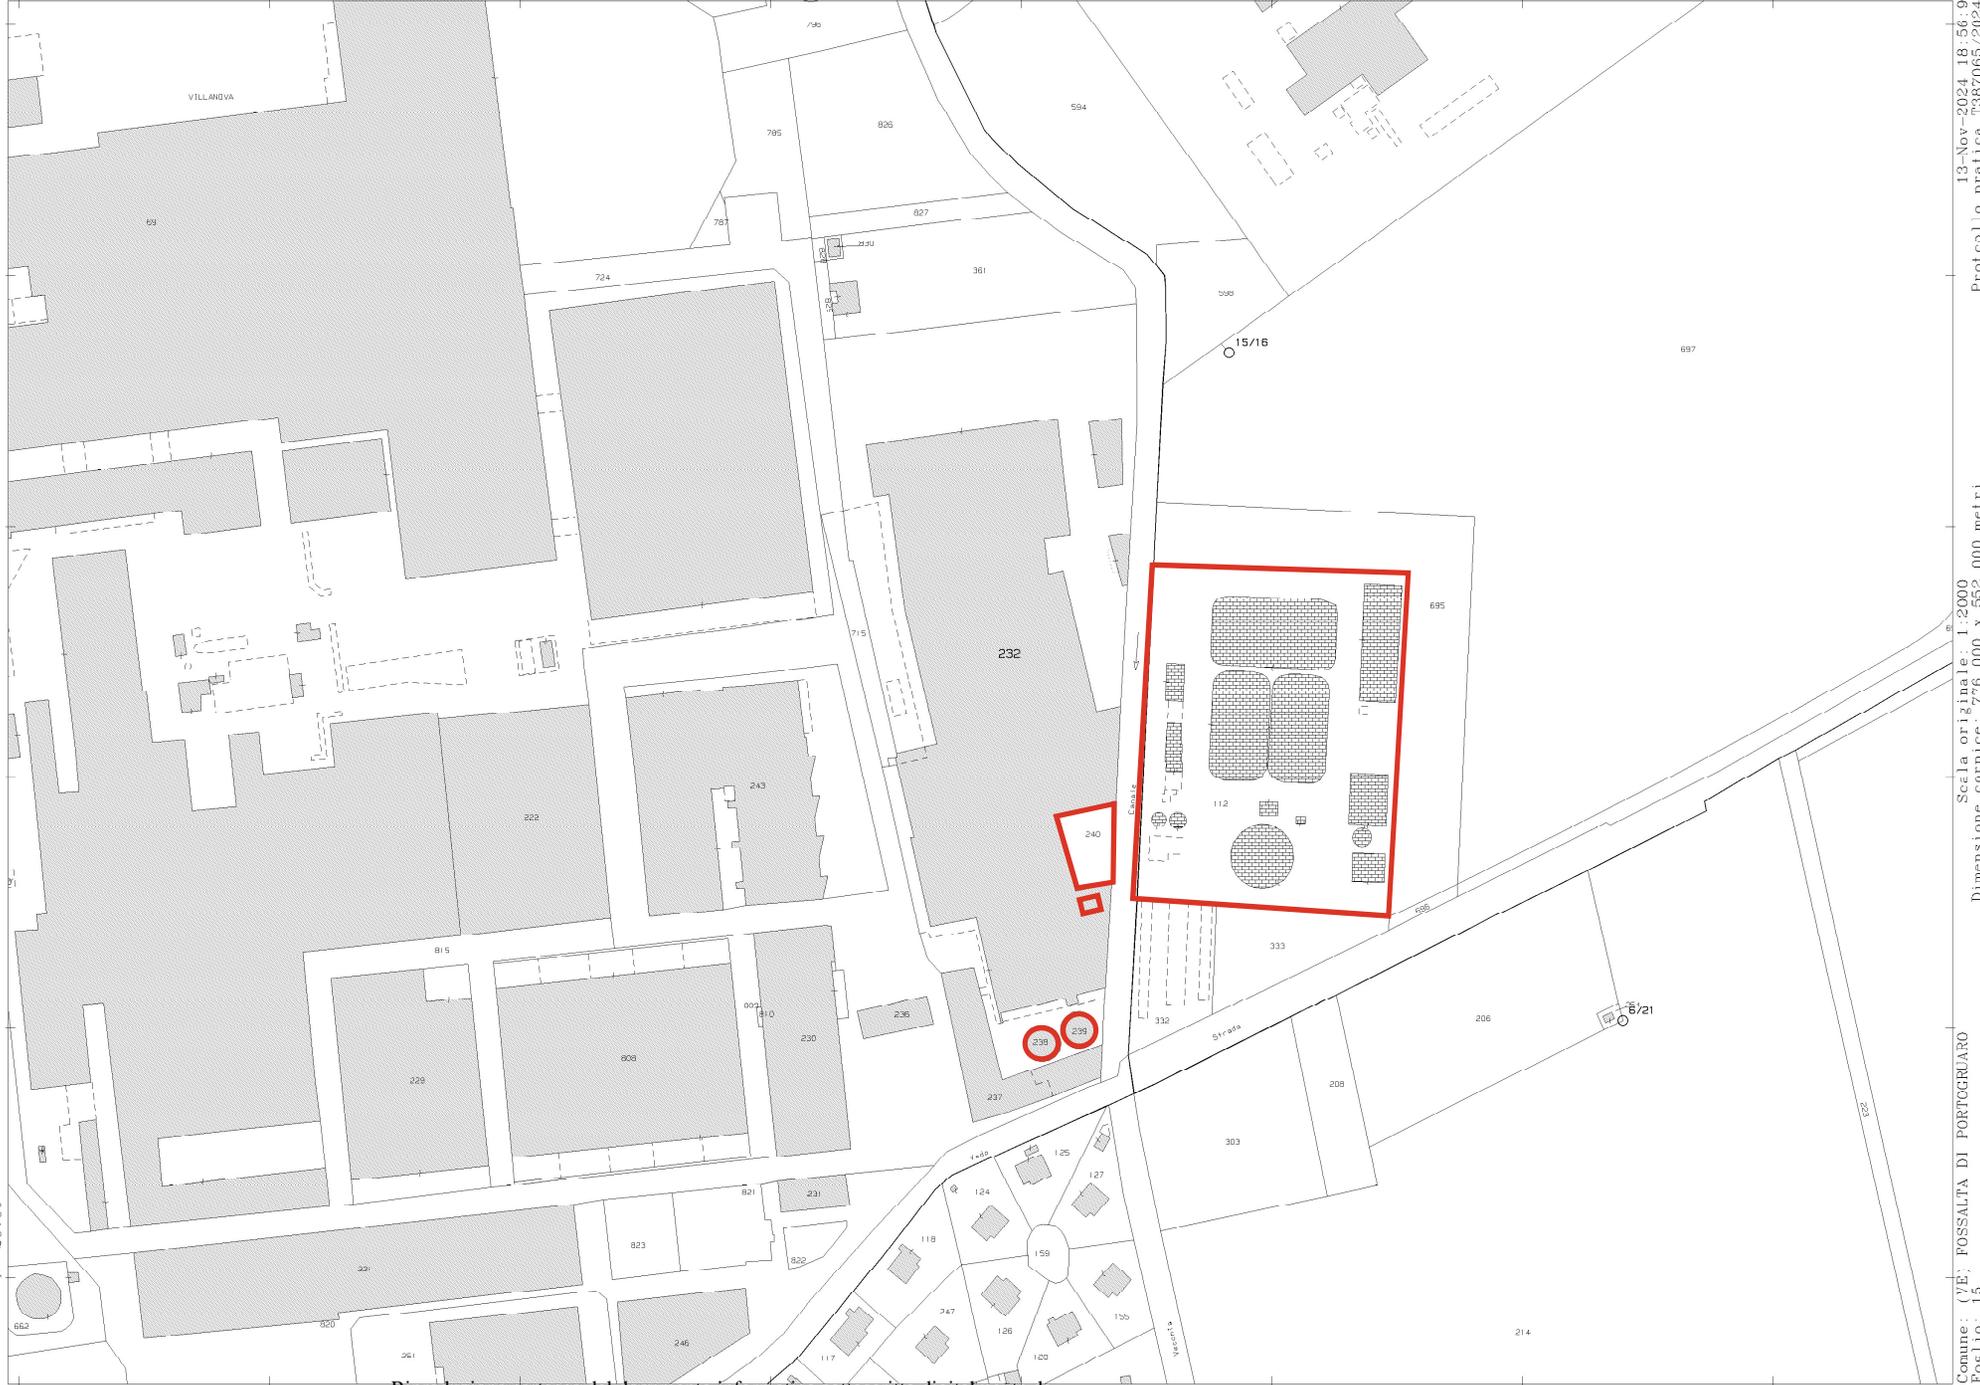

13-Nov-2024 18:56:19
 Protocollo pratica T387065/2024
 Scala originale: 1:2000
 Dimensione cornice: 776.000 x 552.000 metri
 Comune: (VE) FOSSALTA DI PORTOGUARO
 Foglio: 15

Riproduzione cartacea del documento informatico sottoscritto digitalmente da
GIULIA MORASCHI il 28/02/2025 10:40:59
 ai sensi dell'art. 20 e 23 del D.lgs 82/2005
PROTOCOLLO GENERALE: 2025 / 14932 del 06/03/2025

N=-20700

E=18400

**Agenzia delle Entrate
CATASTO FABBRICATI
Ufficio Provinciale di
Venezia**

Dichiarazione protocollo n. VE0078754 del 05/10/2020

Comune di Fossalta Di Portogruaro

Viale I. Marzotto

civ. 8

Identificativi Catastali:

Sezione:

Foglio: 15

Particella: 232

Subalterno: 11

Compilata da:

Peloso Renato

Iscritto all'albo:

Geometri


Prov. Pordenone

N. 00773


Planimetria

Scheda n. 1

Scala 1:200

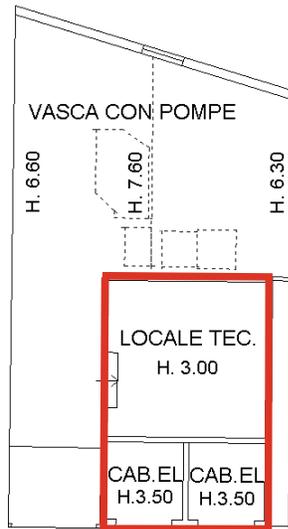

PIANO TERRA

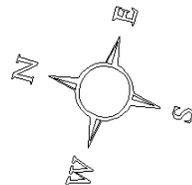

Catasto dei Fabbricati - Situazione al 14/11/2024 - Comune di FOSSALTA DI PORTOGRUARO(D741) - < Foglio 15 - Particella 232 - Subalterno 11 >
VIALE I. MARZOTTO n. 8 Piano T

Ultima planimetria in atti

Data: 14/11/2024 - n. T113188 - Richiedente: PLSRNT54S17E472Y

Riproduzione cartacea del documento informatico sottoscritto digitalmente da
Totale schede: 1 - Formato di acquisizione: A4(210x297) - Formato stampato richiesto: A4(210x297) 25/10/2025 10:40:59

ai sensi dell'art. 20 e 23 del D.lgs 82/2005