
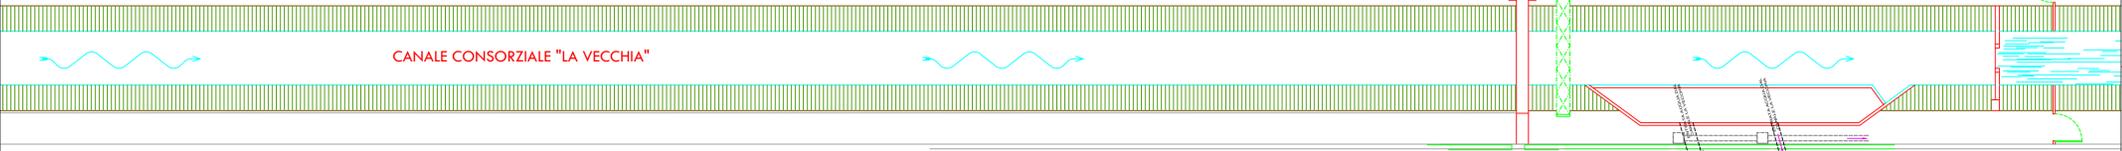
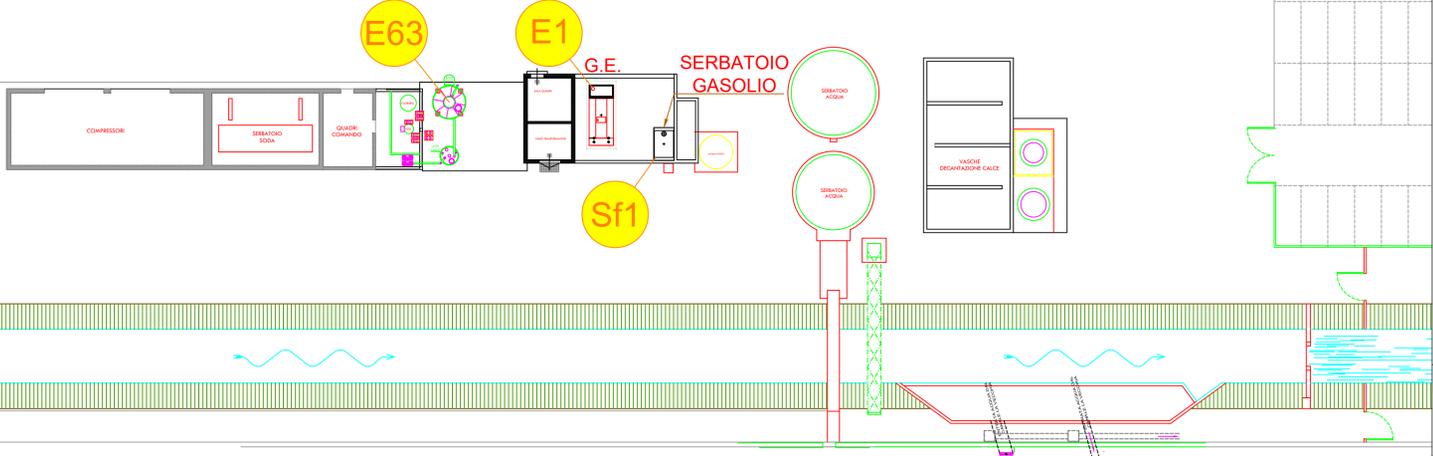


LEGENDA

- E63 Sfiato silos calce
- E1 Gruppo elettrogeno di emergenza
- E2 Caldaia locale fanghi
- E3 Torrino ricambio aria locale filtro pressa
- E4 Torrino ricambio aria locale filtro pressa
- Sf1 Sfiato serbatoio interrato gasolio
- Sf2 Sfiato serbatoio interrato gasolio

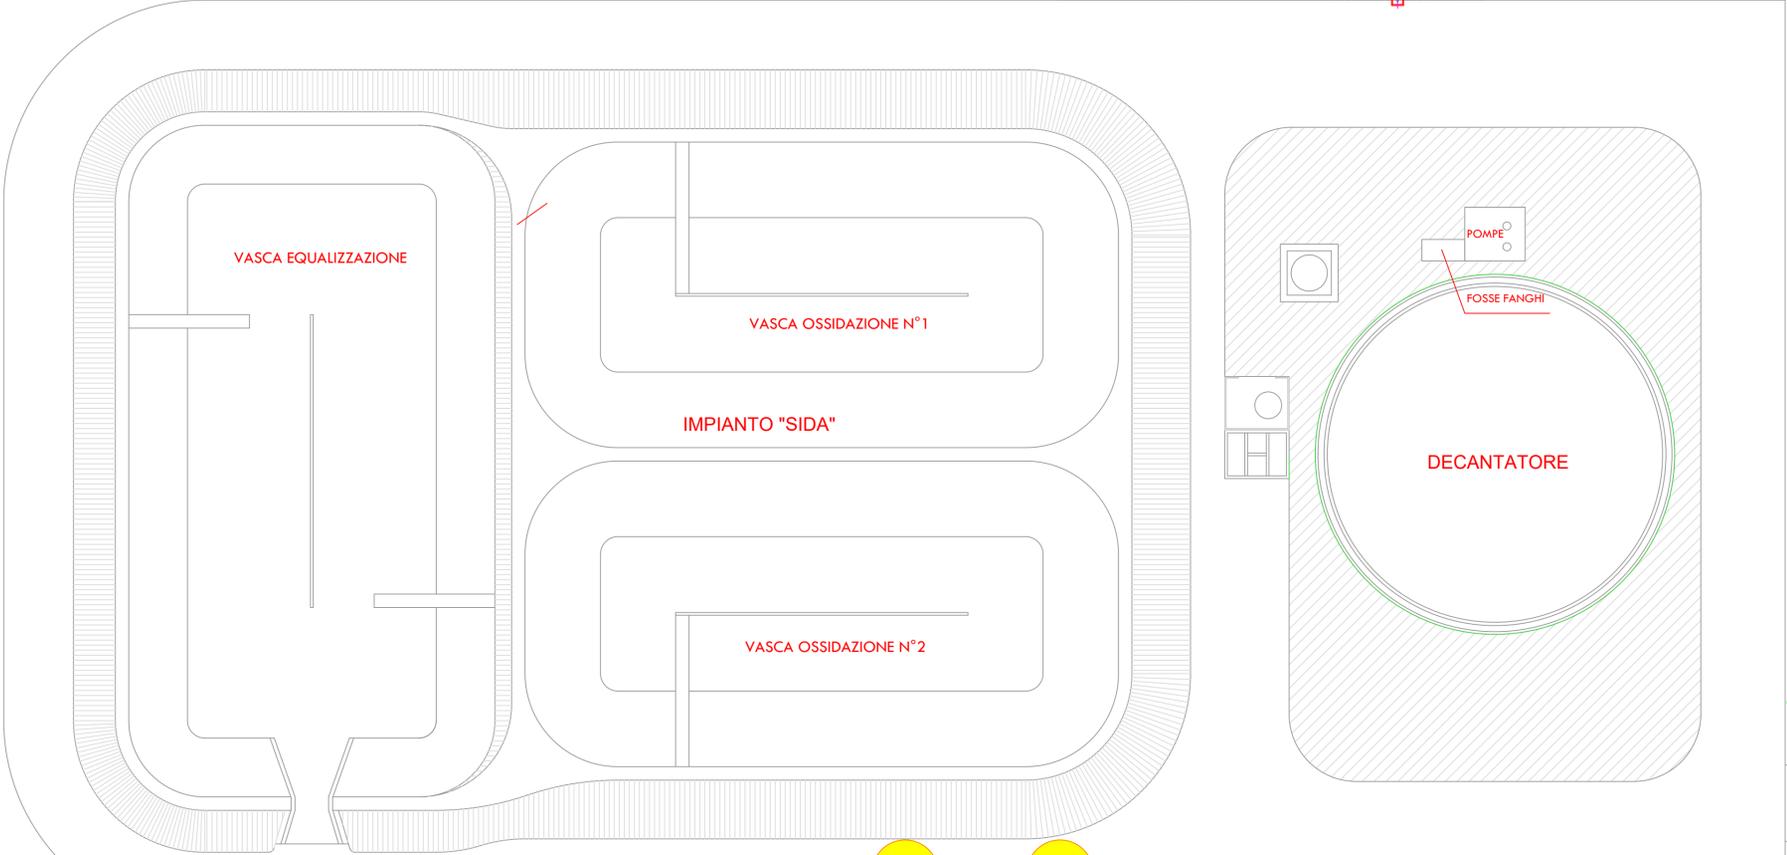

n°	descrizione	eseg.	contr.	approv.	data
3	Riesame AIA				29/11/24
2	Aggiornamento planimetrico				30/08/19
1	Identificati punti emissione 3,4.				12/07/12

La Vecchia S.C.AR.L.

LA VECCHIA S.C.AR.L.

FOSSALTA DI PORTOGRUARO (VE) ALL. B20 - PLANIMETRIA PUNTI EMISSIONI IN ATMOSFERA

DISEGNO N°: Pla0182.dwg	REV. 1	SCALA 1:500	DATA 28/02/2025	DISEGN. Simonatto M.	CONTROLLATO
----------------------------	-----------	----------------	--------------------	-------------------------	-------------

IL PRESENTE DISEGNO E' DI NOSTRA ESCLUSIVA PROPRIETA' E NON PUO' ESSERE RIPRODOTTO NE' CONSEGNATO A TERZI SENZA N.S. AUTORIZZAZIONE SCRITTA

A TERMINI DI LEGGE E' VIETATO A CHIUNQUE RIPRODURRE O RENDERE NOTO A TERZI QUESTO DOCUMENTO COME PIRE UTILIZZARNE IL CONTENUTO SENZA NOSTRA PREVENTIVA AUTORIZZAZIONE SCRITTA. OGNI INFRAZIONE COMPORTA IL RISARCIMENTO DEI DANNI CONSEGUENTI.