


LEGENDA

- ACQUE REFLUE IN INGRESSO / DA DEPURARE
- - - ACQUE REFLUE IN INGRESSO / DA DEPURARE IN CONDIZIONI MAGGIOR PORTATA
- - - ACQUE METEORICHE POTENZIALMENTE CONTAMINATE
- ACQUE DEPURATE
- - - ACQUE DEPURATE IN CONDIZIONI DI EMERGENZA
- FANGHI

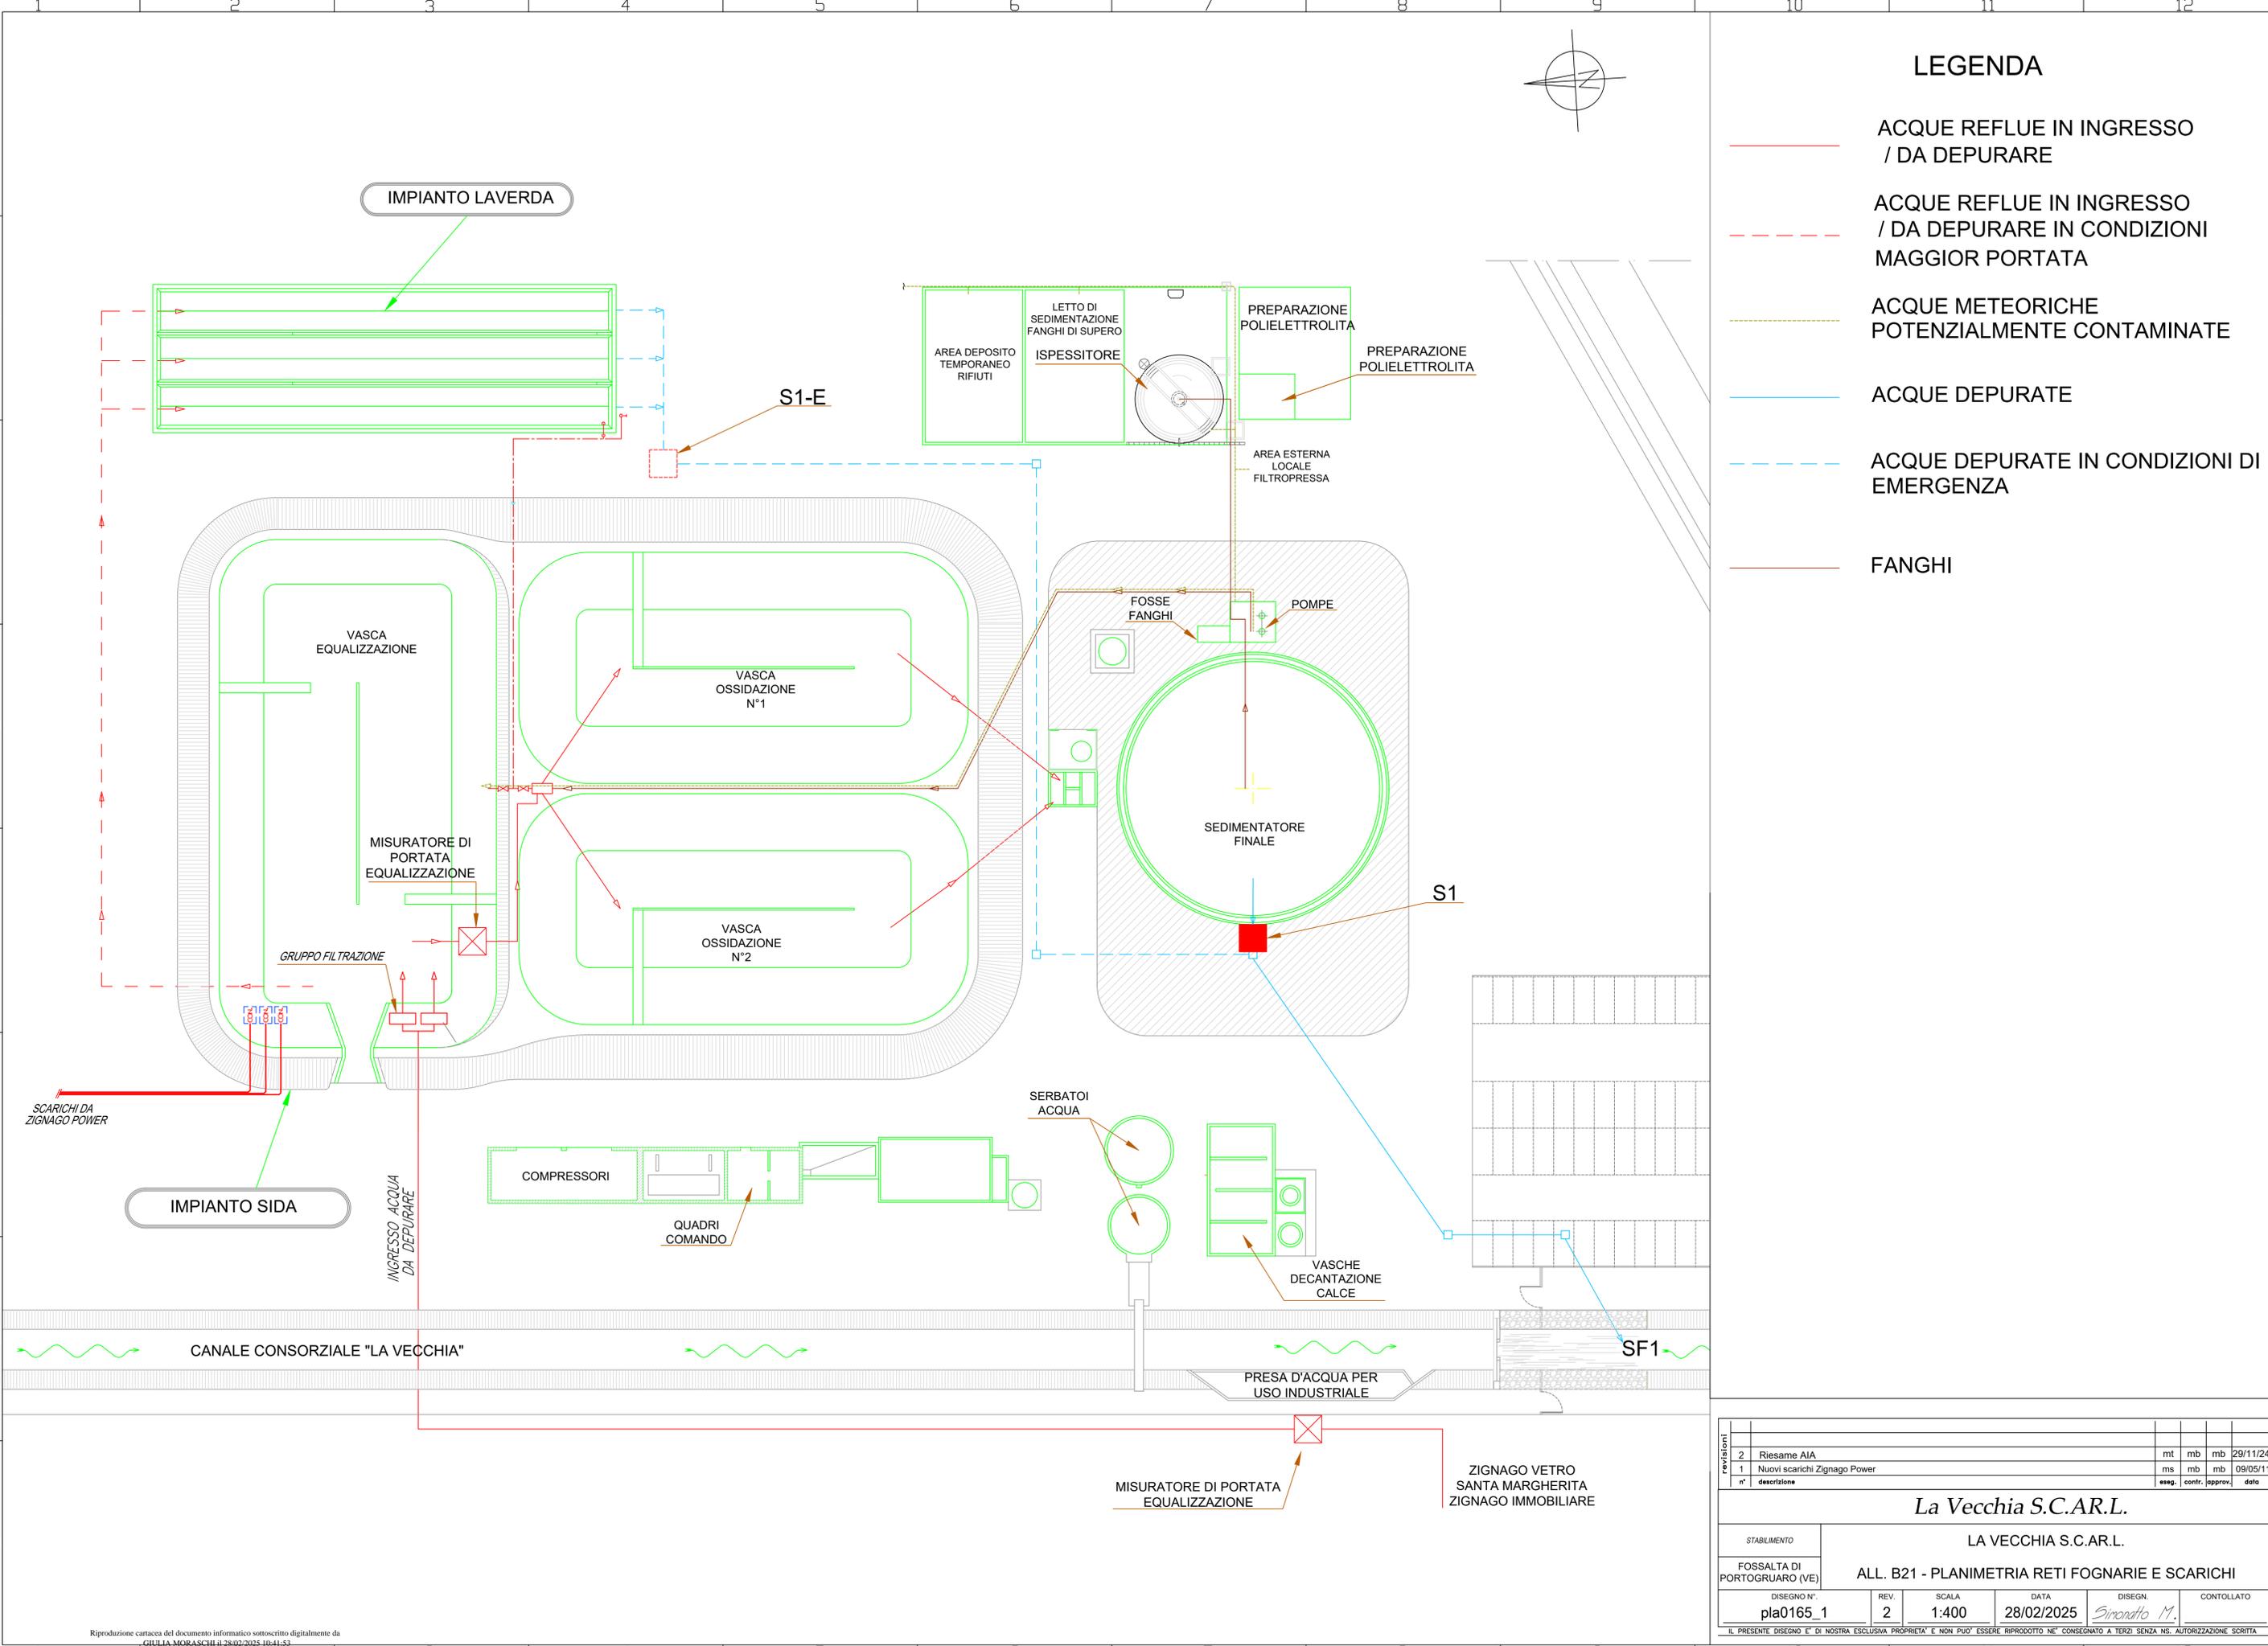

A TERMINI DI LEGGE E' VIETATO A CHIUNQUE RIPRODURRE O PRENDERE NOTO A TERZI QUESTO DOCUMENTO COME PIRE UTILIZZARNE IL CONTENUTO SENZA NOSTRA PREVENTIVA AUTORIZZAZIONE SCRITTA. OGNI INFRAZIONE COPORTA IL RISARCIMENTO DEI DANNI CONSEGUENTI.

revisióni		mt	mb	mb	29/11/24
2	Riesame AIA				
1	Nuovi scarichi Zignago Power	ms	mb	mb	09/05/11
n°	descrizione	eseg.	conf.	approv.	data

La Vecchia S.C.A.R.L.

STABILIMENTO	LA VECCHIA S.C.A.R.L.				
FOSSALTA DI PORTOGRUARO (VE)	ALL. B21 - PLANIMETRIA RETI FOGNARIE E SCARICHI				
DISEGNO N°	REV.	SCALA	DATA	DISEGN.	CONTROLLATO
pla0165_1	2	1:400	28/02/2025	Simionato M.	

IL PRESENTE DISEGNO E' DI NOSTRA ESCLUSIVA PROPRIETA' E NON PUO' ESSERE RIPRODOTTO NE' CONSEGNATO A TERZI SENZA N.S. AUTORIZZAZIONE SCRITTA